



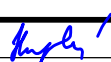
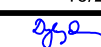
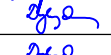
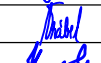

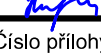


PŘEJEZD V KM 53,112
P5096
účelová komunikace
PZS 3SBI

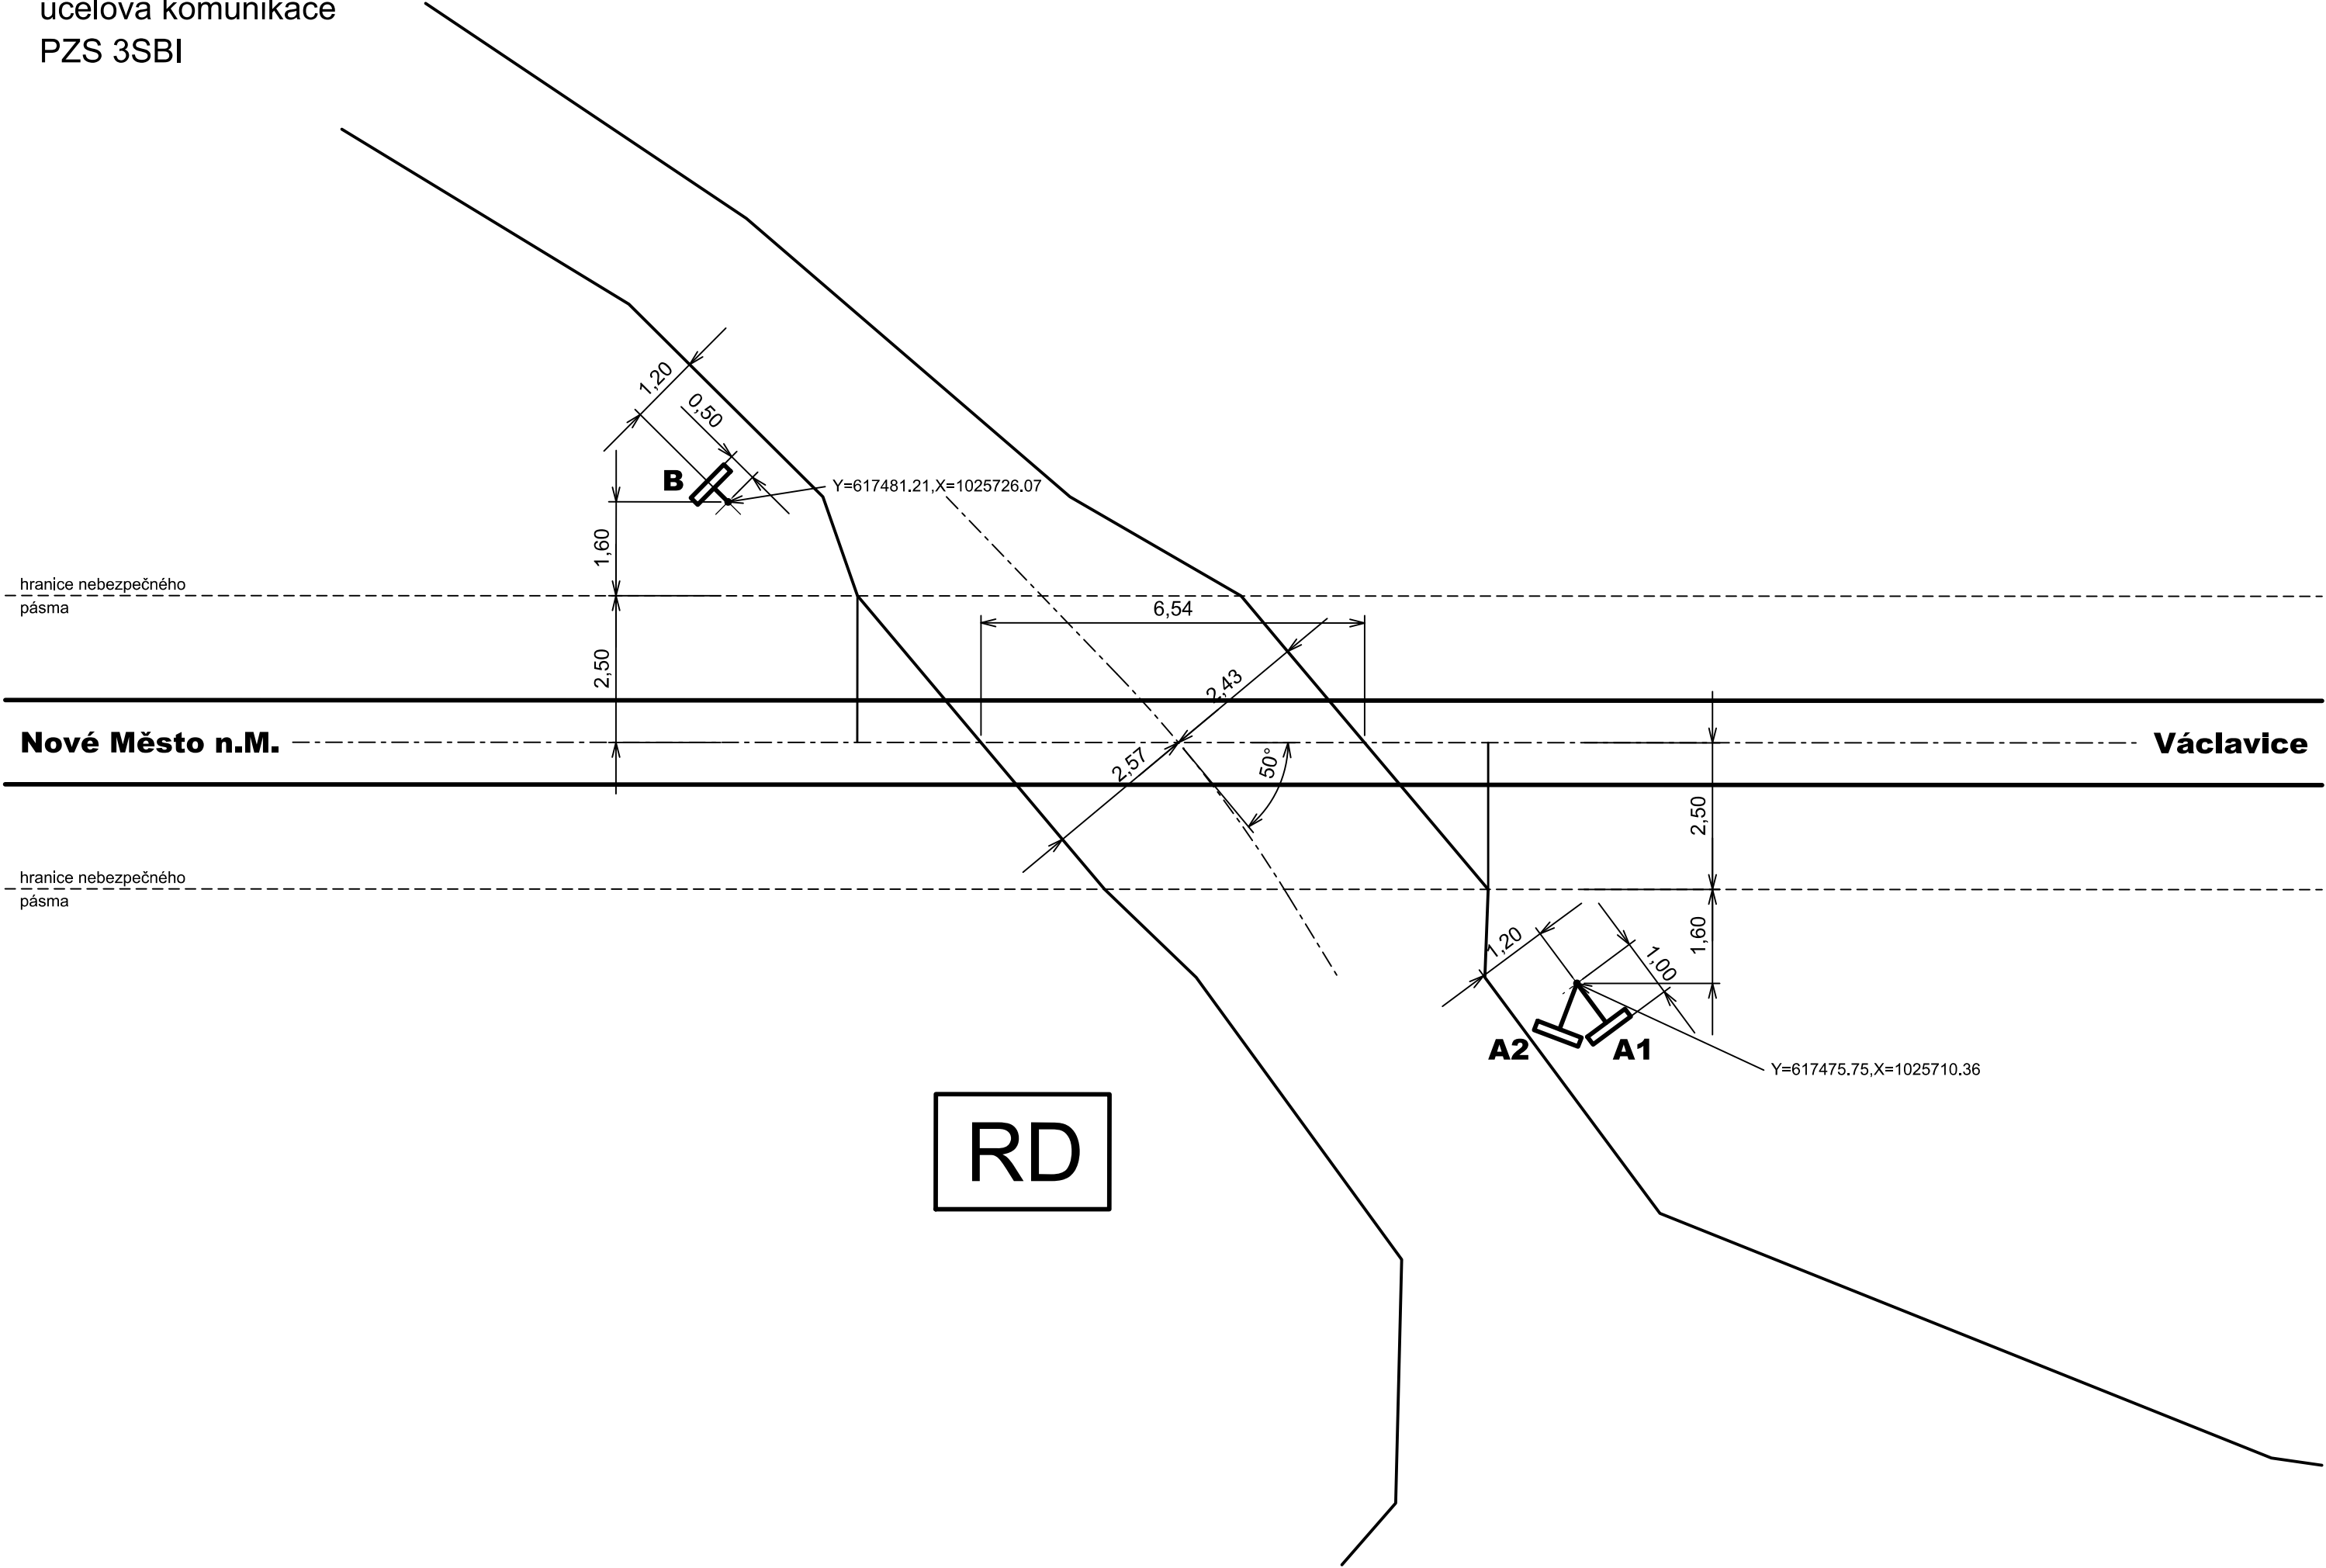

Výškový systém Bpv
Souřadný systém S-JTSK

Přehled revizí přílohy					
02	30.11.2016	JDy	odevzdání Projektu se zapracovanými připomínkami	PeV	MHa
P1	30.09.2016	JDy	posouzení shody s TSI	PeV	MHa
01	01.07.2016	JDy	odevzdání k připomínkovému řízení	PeV	MHa
Rev.	Datum	Vyprac.	Popis obsahu revize	Kontr.	Schv.
Objednatel			Správa železniční dopravní cesty, státní organizace Dlážděná 1003/7, 110 00 Praha 1		
 <small>Správa železniční dopravní cesty</small>			Stavební správa východ Nerudova 1, 772 58 Olomouc www.szdc.cz		
Zhotovitel		Společnost "MM: Ty - Br"			
		Mott MacDonald CZ, spol. s r.o. Národní 984/15 110 00 Praha 1 www.mottmac.com		MOTT MACDONALD LIMITED-org. složka Národní 984/15 110 00 Praha 1 www.mottmac.com	
Zpracovatel částí			SUDOP PRAHA a.s. Olšanská 1a 130 80 Praha 3 +420 267 094 111 www.sudop.cz		
					
Akce					
Revitalizace trati Týniště n. O. - Broumov					
Část dokumentace					
D.1 Železniční zabezpečovací zařízení					
D.1.2 Traťové zabezpečovací zařízení					
D.1.2.3 PS 10-28-01 Nové Město n.M. - Václavice, TZZ					
Název přílohy			Stupeň dokumentace		projekt
Schéma křížení přejezdu MV2			Měřítko		1:100
			Formát		3 A4
			Datum		10/2016
Manažer projektu	Ing. Markéta Hamplová		Vypracoval	Ing. Jaroslav Dytrych	
Garant profese	Ing. Jaroslav Dytrych		Kontroloval	Ing. Petr Vrábel	
Odpov. projektant	Ing. Jaroslav Dytrych		Schválil	Ing. Markéta Hamplová	
Číslo dokumentu			Revize	Část dokumentace	Číslo přílohy
359390-SUD-ZAB-102801-0211			02	D.1.2.3	0211

© Mott MacDonald
Tento dokument smí být užíván pouze osobou, která si jej objednala, a to pro účely a činnosti, pro které byl Zhotovitelem zpracován.
Tento dokument nesmí být jakkoliv užíván jinými osobami bez předchozího souhlasu Zhotovitele a osoby, která si jeho zpracování objednala.