


VÁCI AVICE

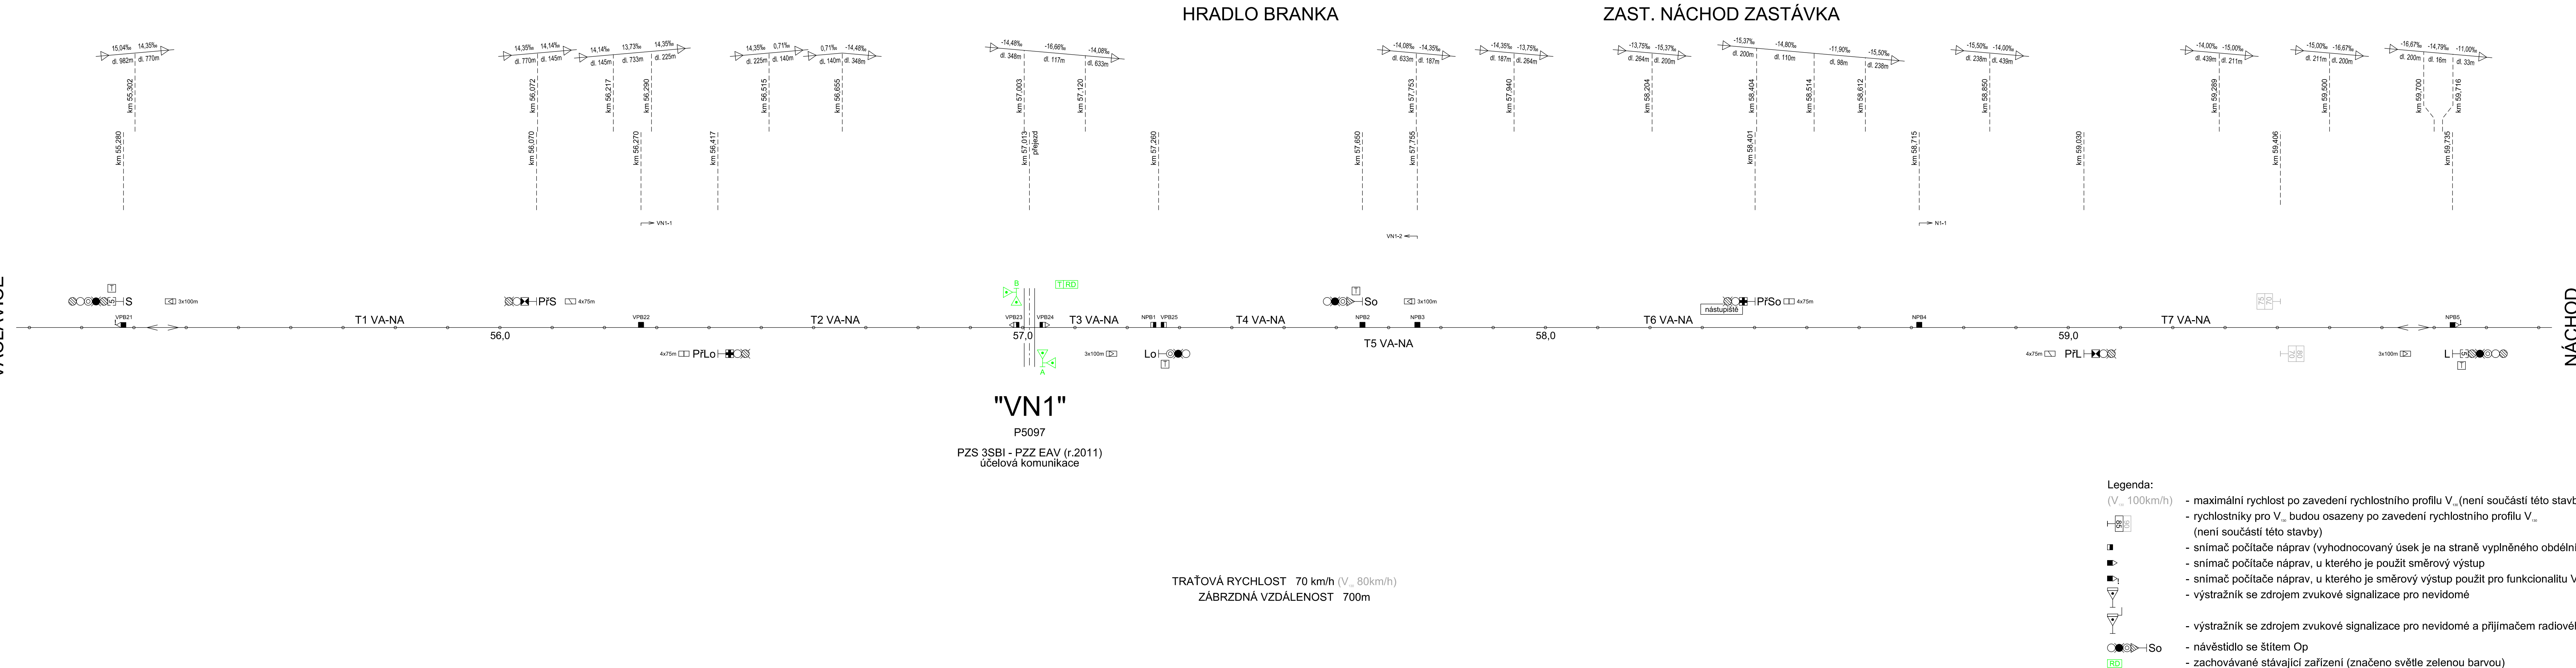

© Mott MacDonald

Zhotovitel Aktualizace projektu:
Společnost "MM-SUDOP: Ty-Br_aktualizace"

Výškový systém Bpv
Souřadný systém S-JTS


Přehled revizí přílohy					
03	31.07.2017	JDy	Aktualizace Projektu 07/2017	PeV	MHe
P2	22.05.2017	JDy	Aktualizace Projektu – k připomínkám	PeV	MHe
02	30.11.2016	JDy	odevzdání Projektu se zapracovanými připomínkami	PeV	MHe
Rev.	Datum	Vyprac.	Popis obsahu revize	Kontr.	Schv.

Objednatel


Správa železniční dopravní cesty

Správa železniční dopravní cesty, státní organizace
Dlážděná 1003/7, 110 00 Praha 1

Stavební správa východní
Nerudova 1, 772 58 Olomouc
www.szdc.cz

Zhotovitel	Společnost "MM: Ty - Br"		
		Mott MacDonald CZ, spol. s r.o. Národní 984/15 110 00 Praha 1	MOTT MACDONALD LIMITED-org. složka Národní 984/15 110 00 Praha
		www.mottmac.com	www.mottmac.com

Zpracovatel části

 **SUDOP
PRAHA**

SUDOP PRAHA a.s.
Olšanská 1
130 80 Praha 4

+420 267 094 11
www.sudop.cz

Revitalizace trati Týniště n. O. - Broumov

Část dokumentace

D.1 Železniční zabezpečovací zařízení

D.1.2 Traťové zabezpečovací zařízení

D.1.2.4 PS 12-28-01 Václavice - Náchod, TZZ

Název přílohy				Stupeň dokumentace			projekt
Situační schéma Václavice - Náchod				Měřítka			
				Formát			6
				Datum			10/20
Manažer projektu	Ing. Markéta Hamplová	<i>hgh</i>	Vypracoval	Ing. Jaroslav Dytrych	<i>ggh</i>		
Garant profese	Ing. Jaroslav Dytrych	<i>ggh</i>	Kontroloval	Ing. Petr Vrábek	<i>hgh</i>		
Odpov. projektant	Ing. Jaroslav Dytrych	<i>ggh</i>	Schválí	Ing. Markéta Hamplová	<i>hgh</i>		
Číslo dokumentu				Revize	Část dokumentace	Číslo přílohy	
359390-SUD-ZAB-122801-0201				03	D.1.2.4	0201	