


BOHUSLAVICE NAD METUJÍ

## ZAST. ČERNČICE

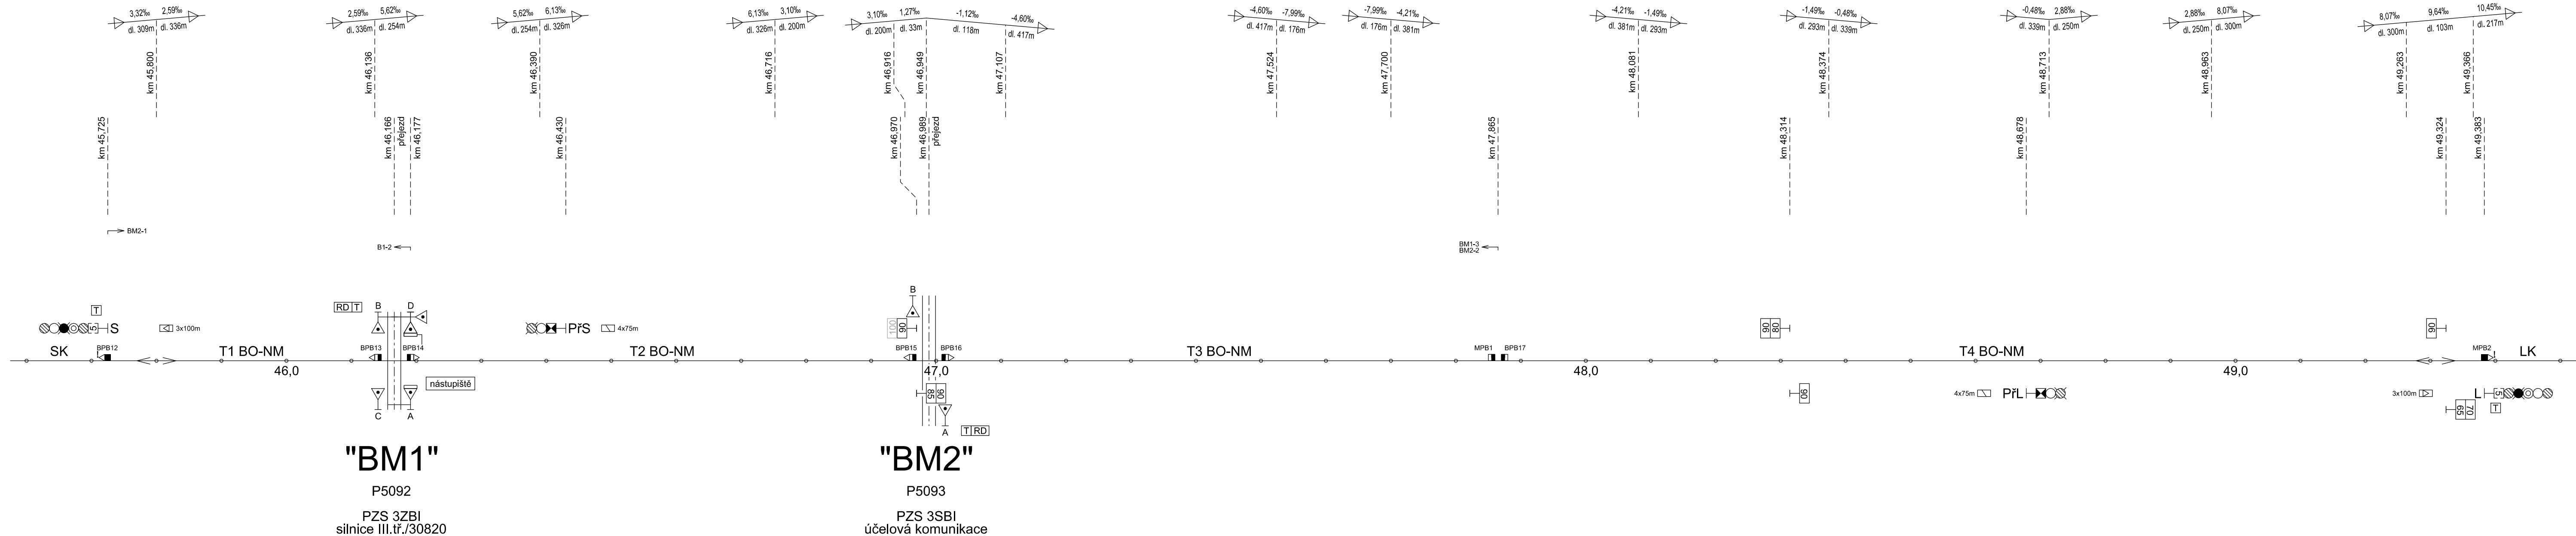

Legenda:

( $V_{130}$  100km/h)

- maximální rychlost po zavedení rychlostního profilu  $V_{130}$  (není součástí této stavby)
- rychlostníky pro  $V_{130}$  budou osazeny po zavedení rychlostního profilu  $V_{130}$  (není součástí této stavby)
- snímač počítače náprav (vyhodnocovaný úsek je na straně vyplněného obdélníku)
- snímač počítače náprav, u kterého je použit směrový výstup
- snímač počítače náprav, u kterého je směrový výstup použit pro funkcionalitu VNPN
- výstražník se zdrojem zvukové signalizace pro nevidomé

- výstražník se zdrojem zvukové signalizace pro nevidomé a příjemcem radiového povelu

© Mott MacDonald

Zhotovitel Aktualizace projektu:  
Společnost "MM-SUDOP: Ty-Br aktualizace"

Výškový systém Bpv  
Souřadný systém S-JTSK


Přehled revizí přílohy						
03	31.07.2017	JDy	Aktualizace Projektu 07/2017		PeV	MHA
P2	22.05.2017	JDy	Aktualizace Projektu – k připomínkám		PeV	MHA
02	30.11.2016	JDy	odezdání Projektu se zapracovanými připomínkami		PeV	MHA
Rev.	Datum	Vyprac.	Popis obsahu revize		Kontr.	Schv.

Objednatel

 Správa železniční dopravní cesty

Správa železniční dopravní cesty, státní organizace  
Dlážděná 1003/7, 110 00 Praha 1

Stavební správa východ  
Nerudova 1, 772 58 Olomouc  
[www.szdc.cz](http://www.szdc.cz)

Zhotovitel	Společnost "MM: Ty - Br"	
	Mott MacDonald CZ, spol. s r.o. Národní 984/15 110 00 Praha 1	MOTT MACDONALD LIMITED-org, složka Národní 984/15 110 00 Praha 1
	<a href="http://www.mottmac.com">www.mottmac.com</a>	<a href="http://www.mottmac.com">www.mottmac.com</a>

Zpracovatel časti

 **SUDOP  
PRAHA**







SUDOP PRAHA a.s.  
Olšanská 1a  
130 80 Praha 3

+420 267 094 111  
[www.sudop.cz](http://www.sudop.cz)

## Revitalizace trati Týniště n. O. - Broumov

Část dokumentace

- D.1 Železniční zabezpečovací zařízení  
D.1.2 Traťové zabezpečovací zařízení  
D.1.2.2 PS 08-28-01 Bohuslavice n.M. - Nové Město n.M., TZZ

Název přílohy				Stupeň dokumentace			projekt
Situační schéma Bohuslavice n.M. - Nové Město n.M.				Měřítka			-
				Formát			5 A4
				Datum			10/2016
Manažer projektu	Ing. Markéta Hamplová		Vypracoval	Ing. Jaroslav Dytrch			
Garant profese	Ing. Jaroslav Dytrch		Kontroloval	Ing. Petr Vrabel			
Odpov. projektant	Ing. Jaroslav Dytrch		Schválil	Ing. Markéta Hamplová			
Číslo dokumentu				Revize	Část dokumentace	Číslo přílohy	
359390-SUD-ZAB-082801-0201-SCH				03	D.1.2.2	0201	