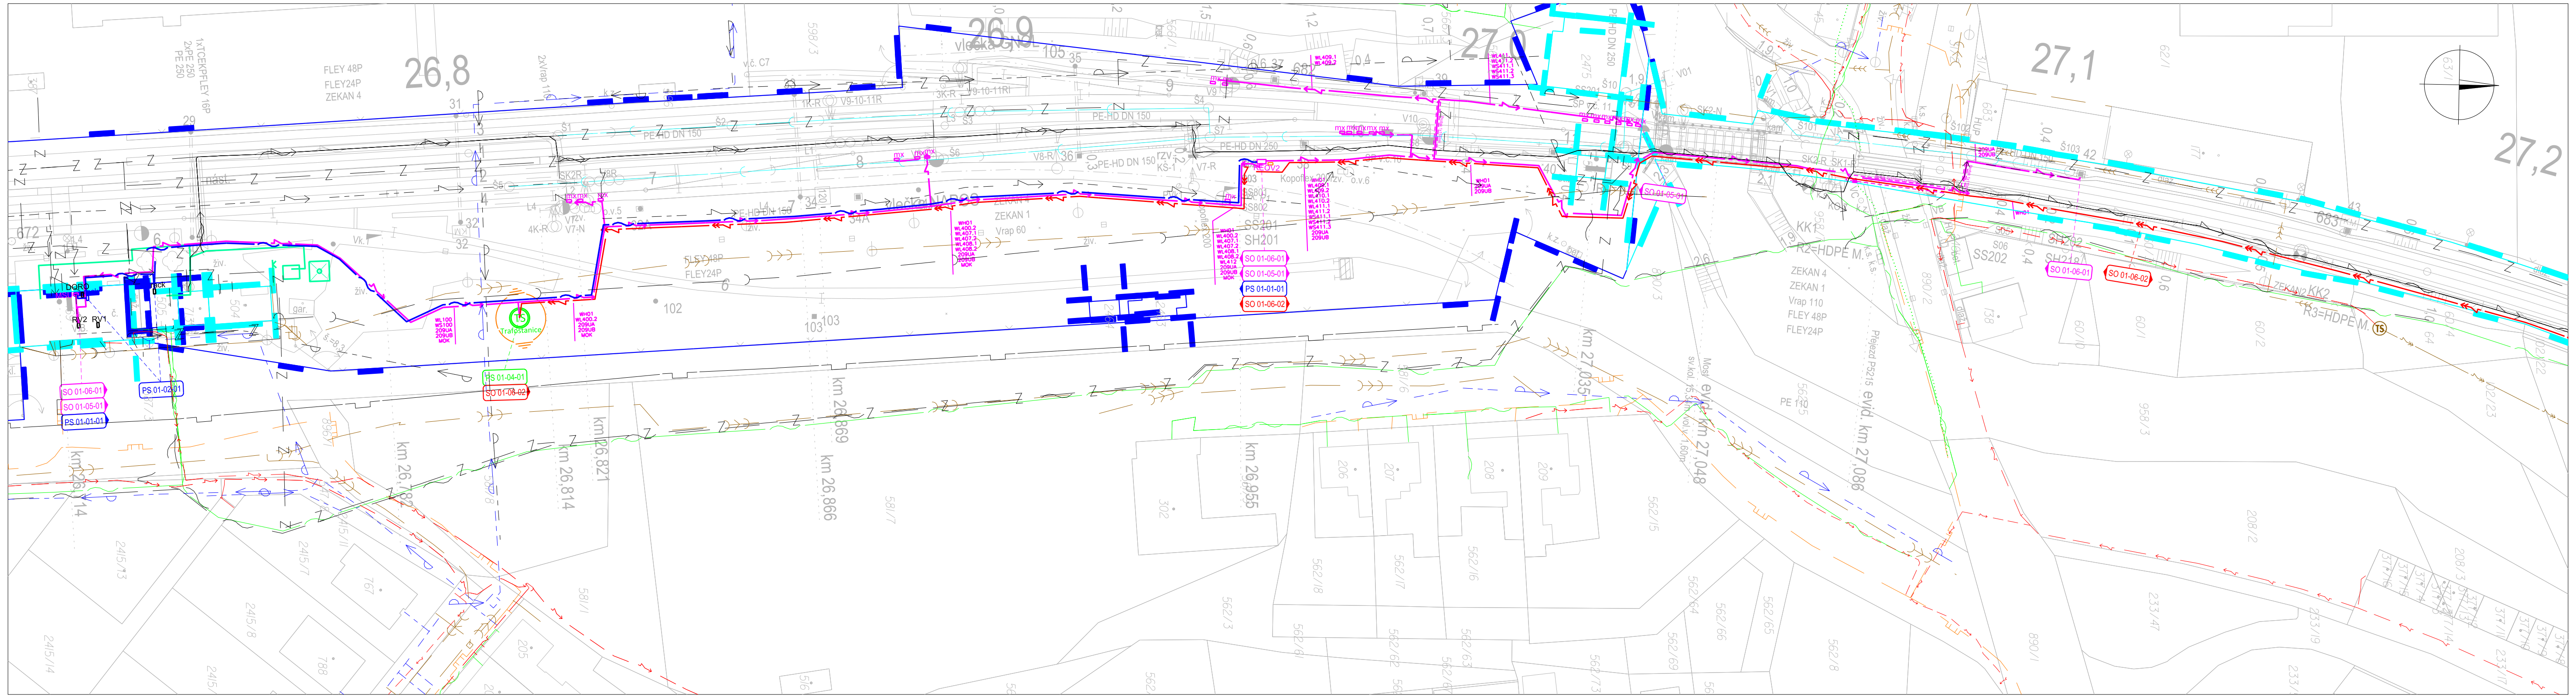
26,8
26,9
27
27,1
27,2
km 27,035
evid. km 27,048
Most
sv.kol. 15,34m vol.v. 1,60m
Přejezd P5215 evid. km 27,086
km 26,955
km 26,869
km 26,866
km 26,821
km 26,814
km 26,782
ZEKAN 4
ZEKAN 1
Vrap 110
FLEY 48P
FLEY24P
PE 110
R2=HDPE M.
R3=HDPE M.
KK1
KK2
SS201
SH201
SS202
SH218
SO 01-05-01
SO 01-06-01
SO 01-06-02
PS 01-01-01
PS 01-03-01
SO 01-04-01
SO 01-09-01

LEGENDA:

katastrální mapa	―
hranice katastrů	―
hranice SŽDC	▬ ― ▬
hranice ČD	▬ ― ▬
Navržené zařízení:	
NN-EOV-DOUO	― ⇝ ―
MOK	― ∼ ―
VN	― ⇝ ―
uzemnění	― ⏚ ―
Související stavba: výstavba BTS	―
Stávající sítě:	
CETIN	― ∼ ―
CETIN - neprovozované sítě	········
ČEZ - nadzemní NN	― ⇝ ―
ČEZ - nadzemní VN	- - ⇝ - -
ČEZ - podzemní NN	― ⇝ ―
GasNet	― ⊔ ―
Královéhradecká provozní a.s. - kanalizace	― ⟩⟩⟩ ―
Královéhradecká provozní a.s. - vodovod	- - → - -
Královéhradecká provozní a.s. - plánovaný vodovod a kanalizace	― ⟨⟨ ―
ČD - Telematika DK	― ∼ ―
ČD - Telematika	― ∼ ―
SŽDC - SEE	- - ⇝ - -
SŽDC - SSZT	― Z ―
SŽDC - ST- podzemní odvodnění (nezakresleno)	
SŽDC - SPS - kanalizace	― ⟩ ―
SŽDC - SPS - plyn	― ⊔ ―
SŽDC - SPS - vodovod	- - → - -

PO PŘIPOMÍNKÁCH 03/2020

Revize č.:	Datum:	Popis:

Investor, objednatel :
Správa železniční dopravní cesty, státní organizace
Dlážděná 1003/7, 110 00 Praha 1
Oblastní ředitelství Olomouc, Nerudova 773/1, 772 58 Olomouc

Souprava č.:

Zpracovatel dokumentace:
Signal Projekt s.r.o.
Vídeňská 55
639 00 Brno

Hlavní inženýr projektu:	Odpovědný projektant části:	Vypracoval:	Kontroloval:
Ing. Marek Vývoda Vývoda	Ing. Marek Vývoda Vývoda	Markéta Podaná Podaná	Ing. Marek Vývoda Vývoda

STAVBA: **ZŘÍZENÍ EOV V ŽST. SMIŘICE A ŽST. PŘEDMĚŘICE NAD LABEM**	Stupeň dok.: DSP	
ČÁST: **D.2 Stavební část**	Zak. číslo: 19-036-30-341	
ČÁST: **SO 01-05-01 ŽST Předměřice n. L., EOV**	Číslo části: D.2.3.4	Datum: 12/2019
PŘÍLOHA: **Polohopis**	Měřítko: 1:500	Příloha č.: 02