


MOK 12 vl. SM, 2xHDPE40, TCEPKPFLZE 3XN

MOK 6 vl. SM, 1x HDPE40, TCEPKPFLZE 3XN

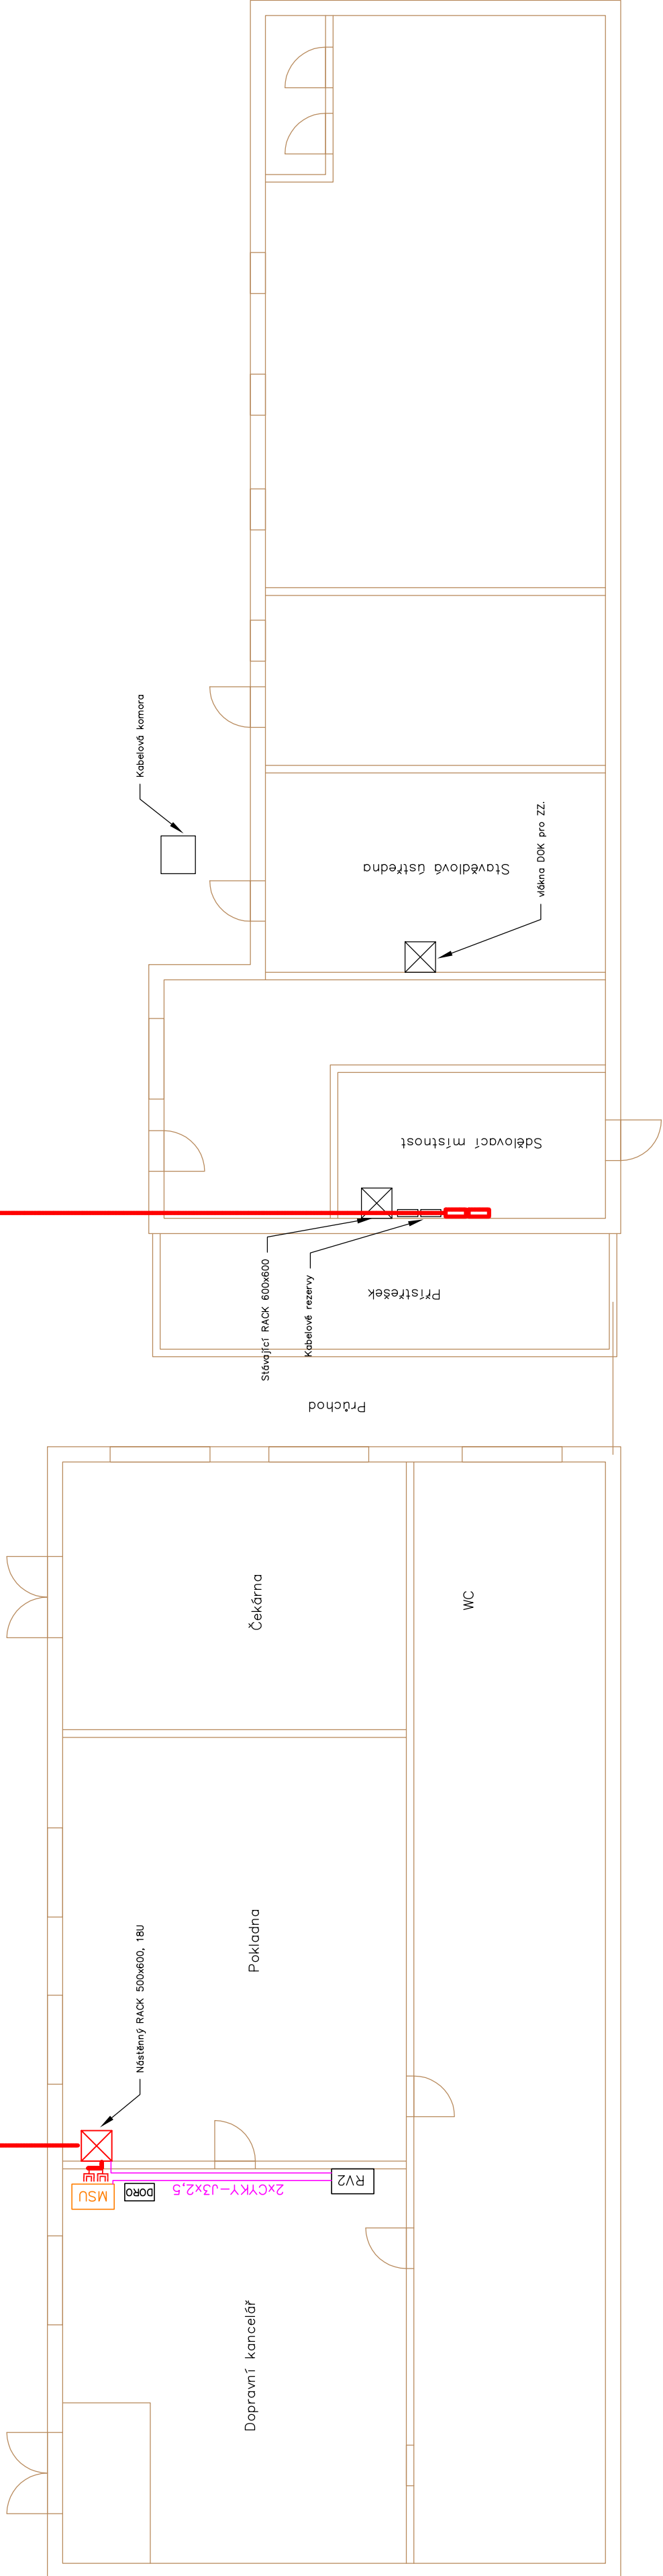

- stávající EZ
- SO 01-06-01 ŽST Předměřice n. L., přílož kabelizace NN, DOUO
- sděl. zař.

PO PŘÍPOMÍNKÁCH 03/2020

Revize č.:	Datum:
	Popis:

Investor, objednatel:		Signal Projekt s.r.o.		Souprava č.:	
Ing. Marek Vývoda		Videňská 55		Správa železniční dopravní cesty, státní organizace	
Ing. Marek Vývoda		639 00 Brno		Dílažďená 1003/7, 110 00 Praha 1	
