

PODÉLNÝ PROFIL TK
Měřítko 1:500/50
KOLEJ Č. 1 km 1,365 397 - km 1,881 330

NOVÁ NIVELETA

NÁSTUPIŠTĚ

ROZDÍL VÝŠEK

KÓTY NIVELETY TK


KÓTY NIVELETY TERÉNU

SROVNÁVACÍ ROVINA

STANIČENÍ

SKLONOVÉ POMĚRY

SMĚROVÉ POMĚRY

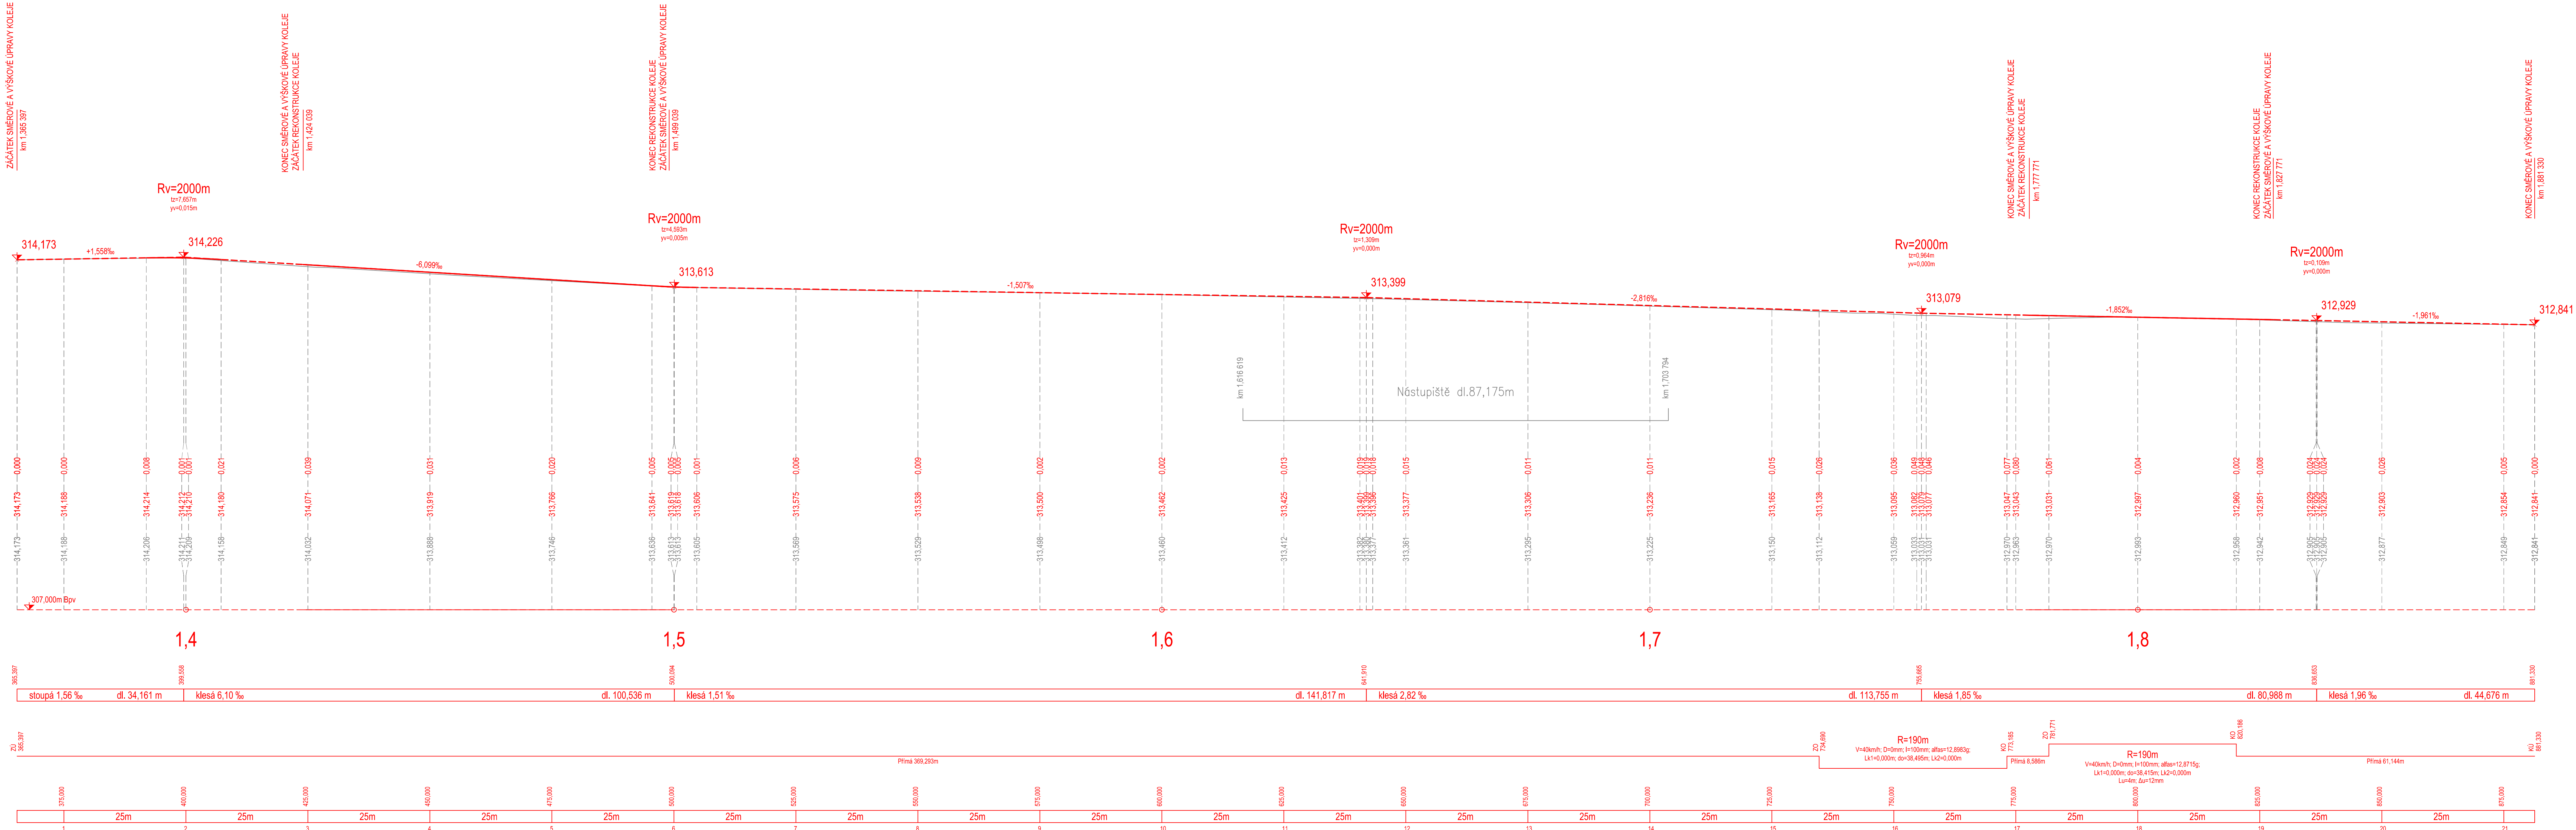

SO 11-11
SO 11-12
D.2.1.1

Číslo změny:	Obsah změny:	Datum změny:
01	-	-
02	-	-
03	-	-

Objednatel: SPRÁVA ŽELEZNIC	Správa železnic, státní organizace Dlážděná 1003/7, 110 00 Praha 1 Stavební správa západ Sokolovská 278/1955, 190 00 Praha 9
--	---

Sdružení: SUDOP EU	SUDOP PRAHA	PROJEKT servis
-------------------------------------	--------------------	-----------------------

Zpracovatel části: PROJEKT servis	PROJEKT servis spol. s r.o. U Elektrů 830/2b, Praha 9 - Hloubětín 198 00 Tel.: +420 251 090 860 E-mail: firma@projekt-servis.cz	Hlavní inženýr projektu: ING. STANISLAV JAROS Garant profese: -
--	--	--

Středisko: DOPRAVNÍ STAVBY PRAHA	Vedoucí střediska: BC. MARTIN JUGA	Projekční středisko: BC. MARTIN JUGA	Kontrola: BC. MARTIN JUGA
Název akce: REKONSTRUKCE TRATI V ÚSEKU KYJICE - CHOMUTOV	Číslo smlouvy: 19-010.640	Projekční stupeň: DSP	Datum: 09 / 2019
Název PS/STO: SO 11-11 Železniční svršek, Dolní Rybník - ŽST Jirkov	Číslo části: D.2.1.1.2	Měřítko: 1:500/50	Počet formátů: 14 x A4
Název přílohy: PODÉLNÝ PROFIL KM 1,35-1,90	Číslo přílohy: 3.2		

DOKUMENT JE UŽÍVÁNÍ POULZE VE SMYSLU PŘÍSLUŠNÉ SMLOUVY O DÍLO. JAKO ŽÁDÁ NEJDE BYT DÍLO ZAKÁZKA A L121020310. KOPÍROVÁNÍ NEBO JINÝM ZPŮSOBEM ROZŠŮŘOVÁNÍ BEZ SOUHLASU SUDOP EU A P.