



Vzorový příčný řez č. 1 (příčný řez č. 1)
km 62,600 000

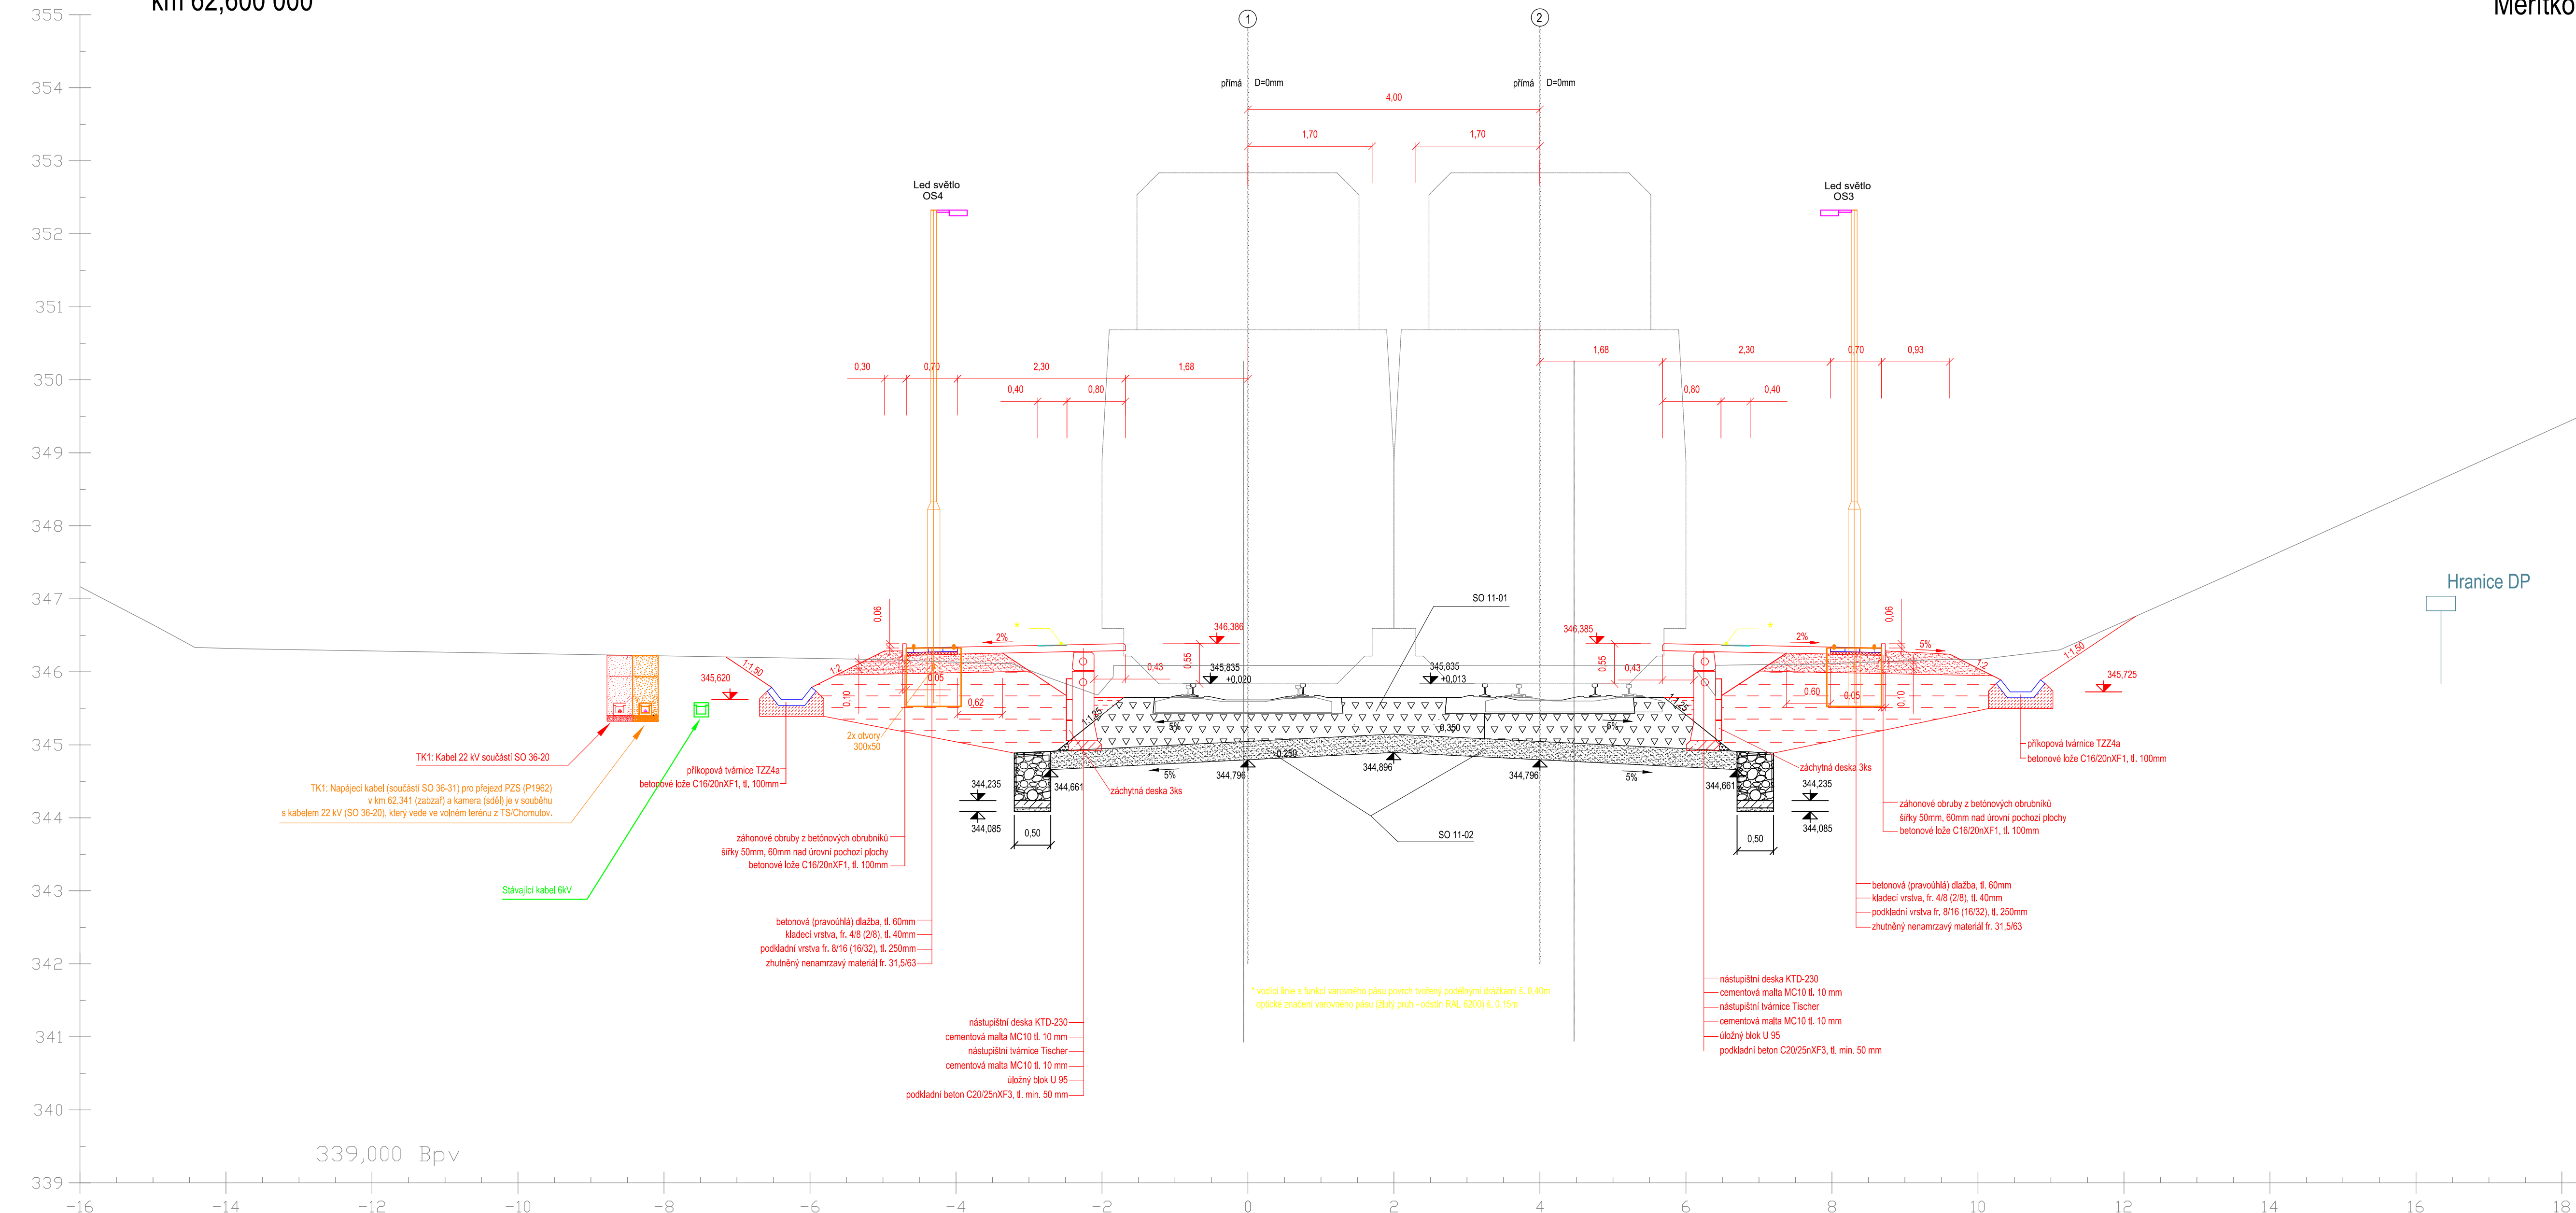


Měřítko 1:50

Vzorový příčný řez č. 2 (příčný řez č. 2)
km 62,775 000

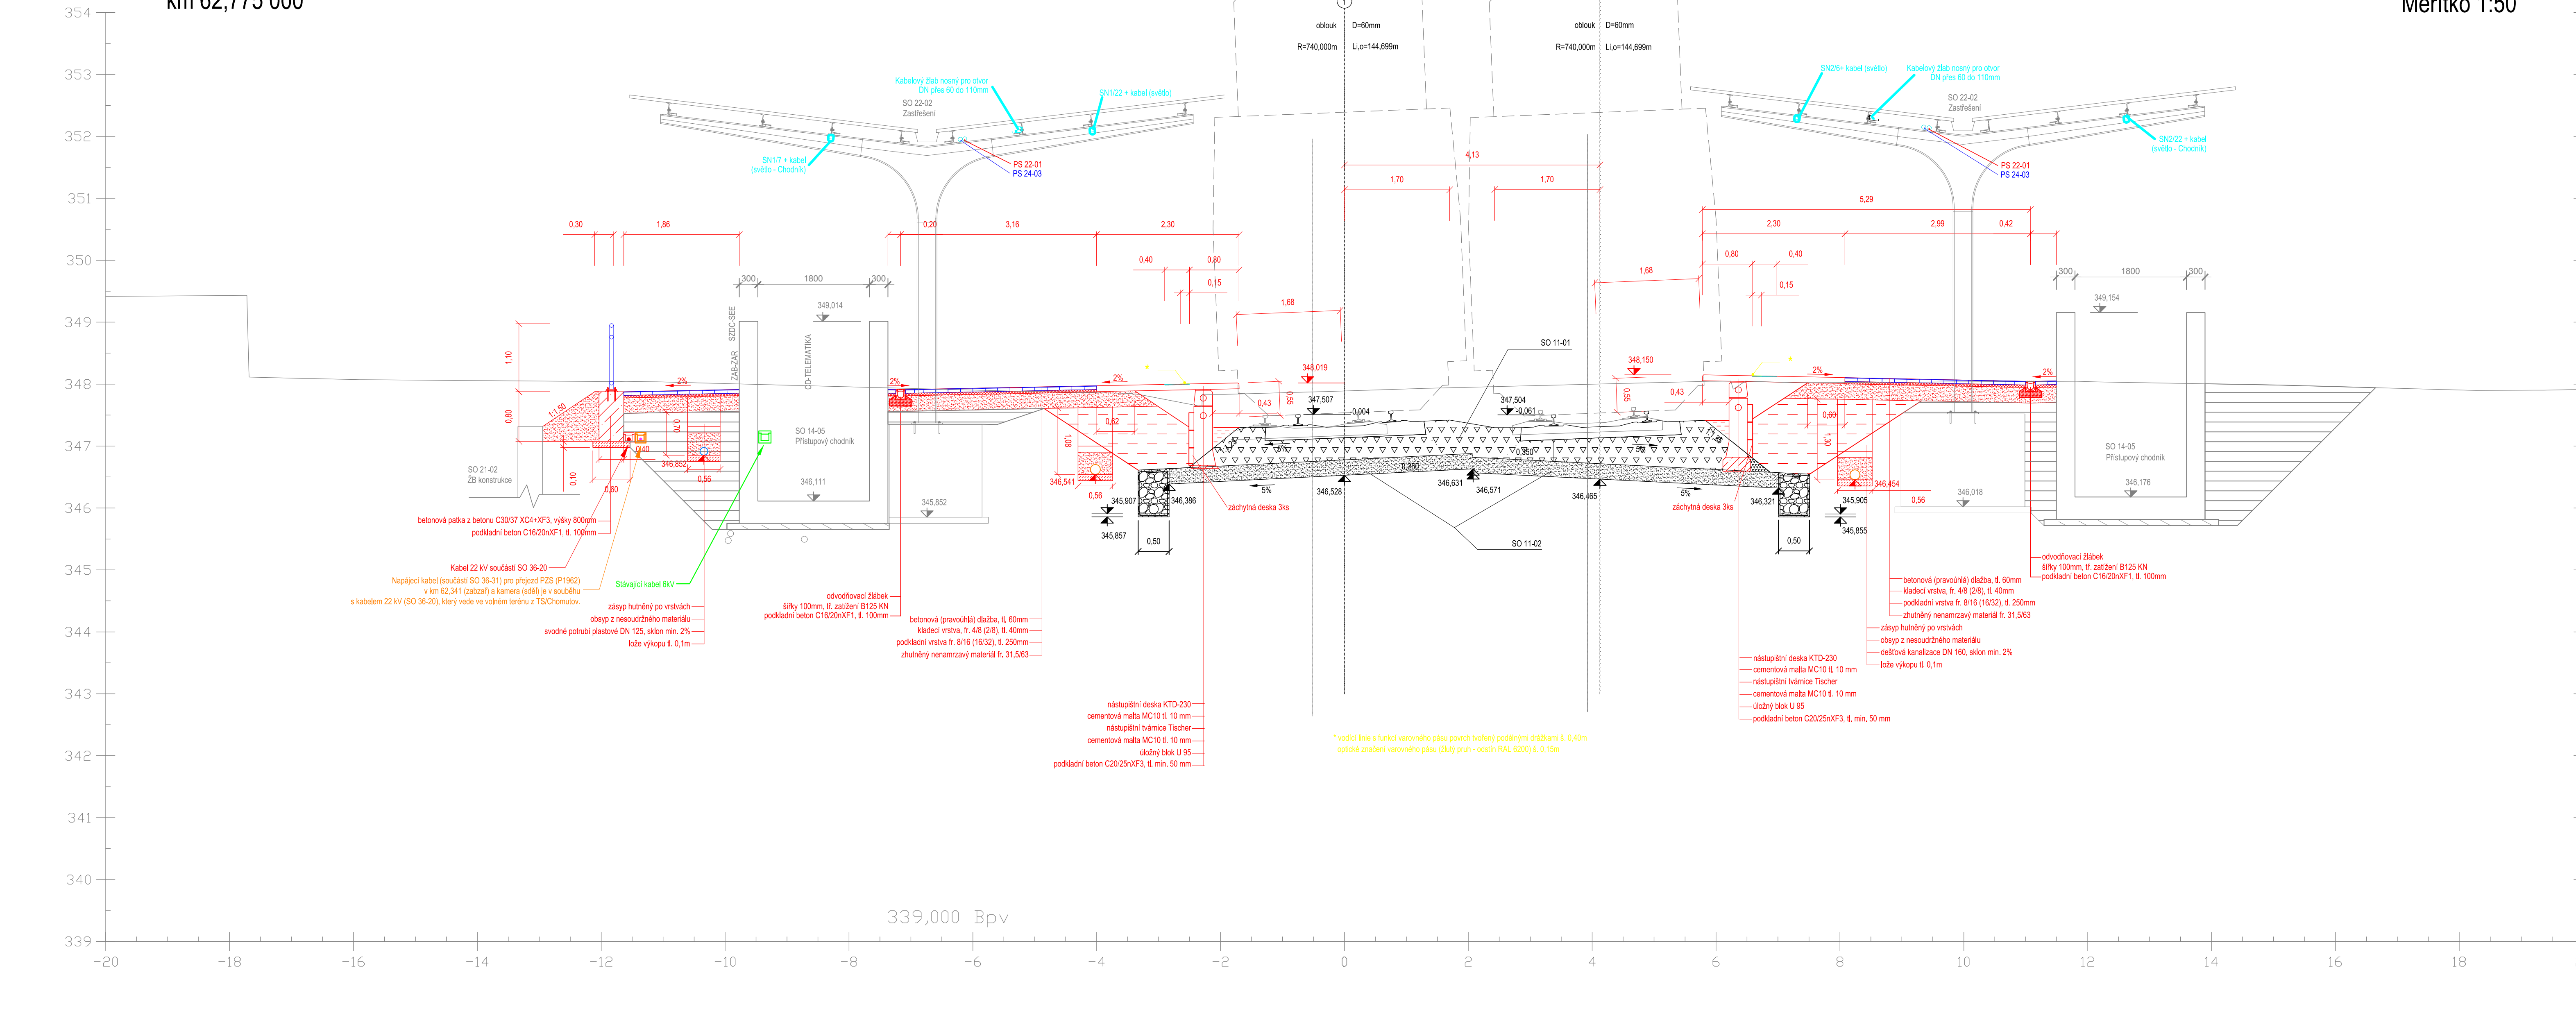


Měřítko 1:50

Vzorový příčný řez schodištěm
km 62,739 464

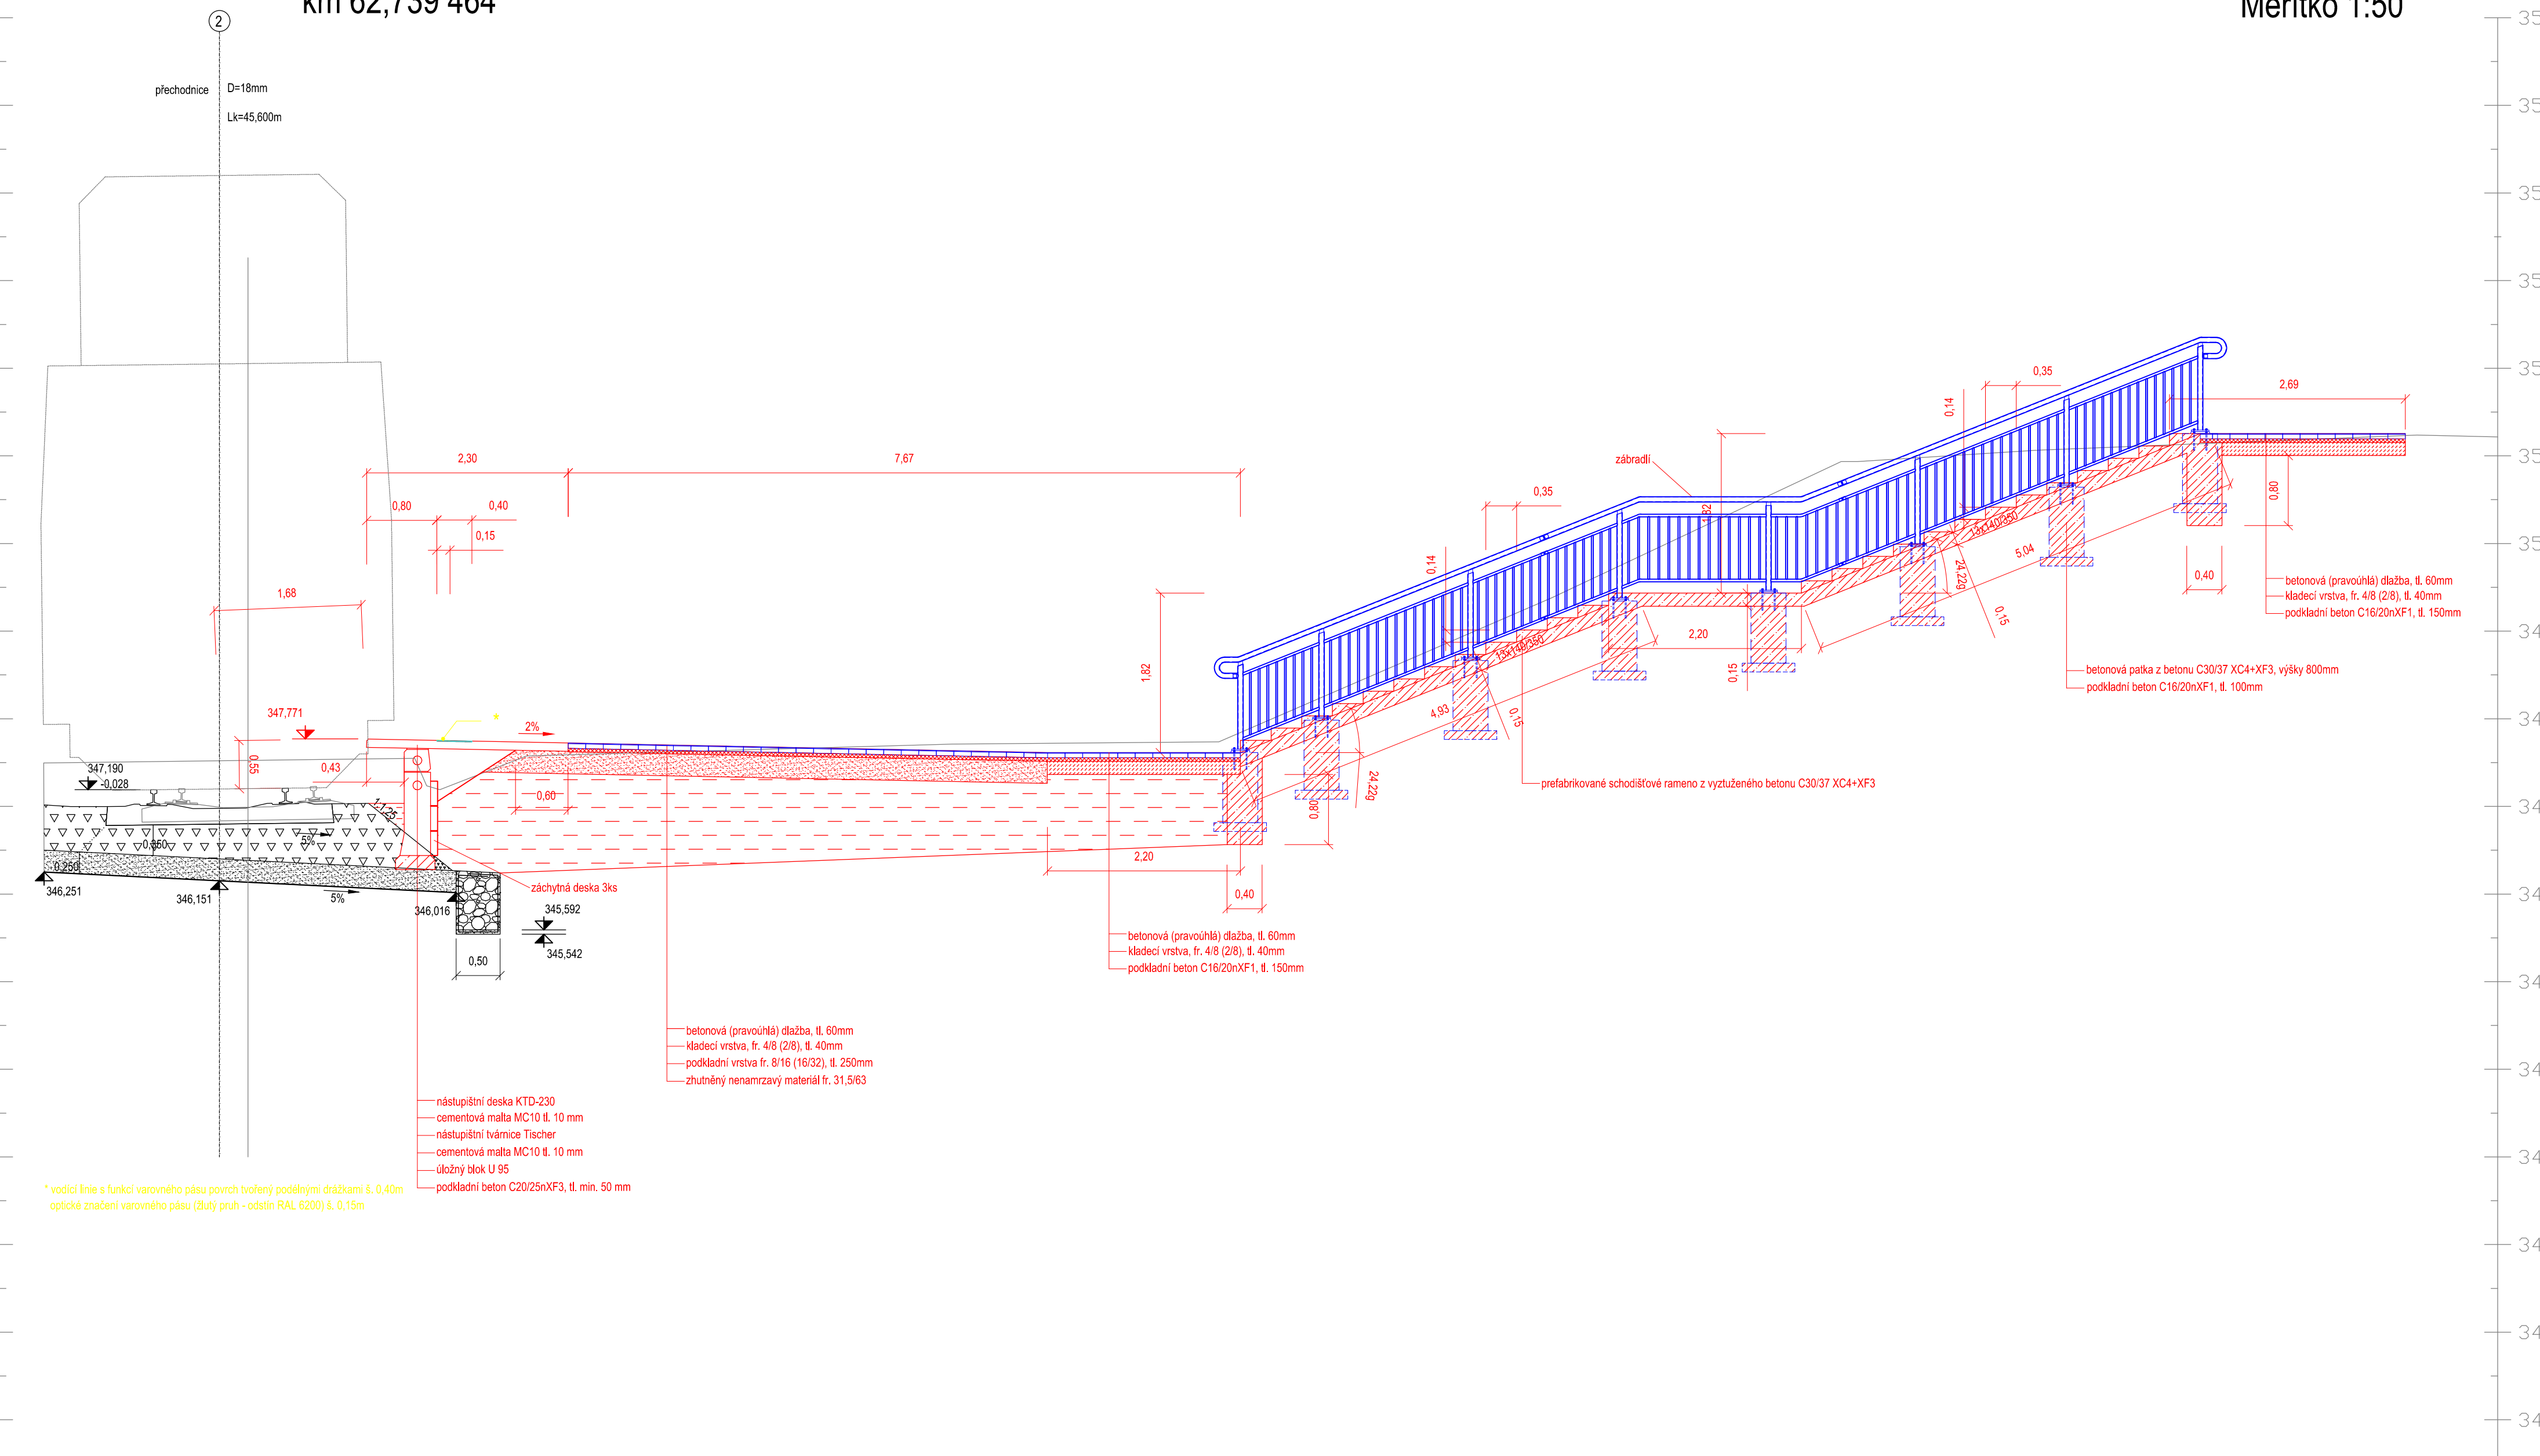

Měřítko 1:50

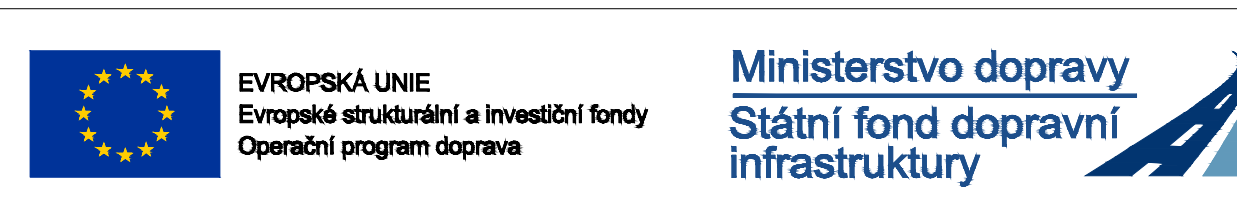

SO 12-02 D.2.1.2.2

VÝSKOVÝ SYSTÉM BpV SOUŘADNICOVÝ SYSTÉM S-JTSK

Číslo změny:	Obsah změny:	Datum změny:
01	-	-
02	-	-
03	-	-

Objevené:
OPRAVA ŽELEZNIC
Správa železnic, státní organizace
Diázová 1303/7, 110 00 Praha 1
Sokolovská 278/1805, 180 00 Praha 8

Správní území:
SUDOP
SUDOP
PROJEKT servis
PROJEKT servis

Zpracovatel: **PROJEKT servis**
PROJEKT servis spol. s r.o.
U Elektry 830/2b, Praha 9 - Hboubřín 188 00
Tel.: +420 281 188 960
E-mail: firma@projekt-servis.cz

Stavba: **DOPRAVNÍ STAVBY PRAHA**
Vedoucí stavby: **BC. MARTIN JUGA**
Kontrola: **BC. JOSEF TULINSKY**

Stavba: **REKONSTRUKCE TRATI V ÚSEKU KYJICE - CHOMUTOV**
Vedoucí stavby: **BC. MARTIN JUGA**
Kontrola: **BC. JOSEF TULINSKY**

