SITUACE KABELIZACE

PS 703 DOK V ÚSEKU ÚSTÍN. L. ST. 5 ÚPOŘINY - SVĚTEC

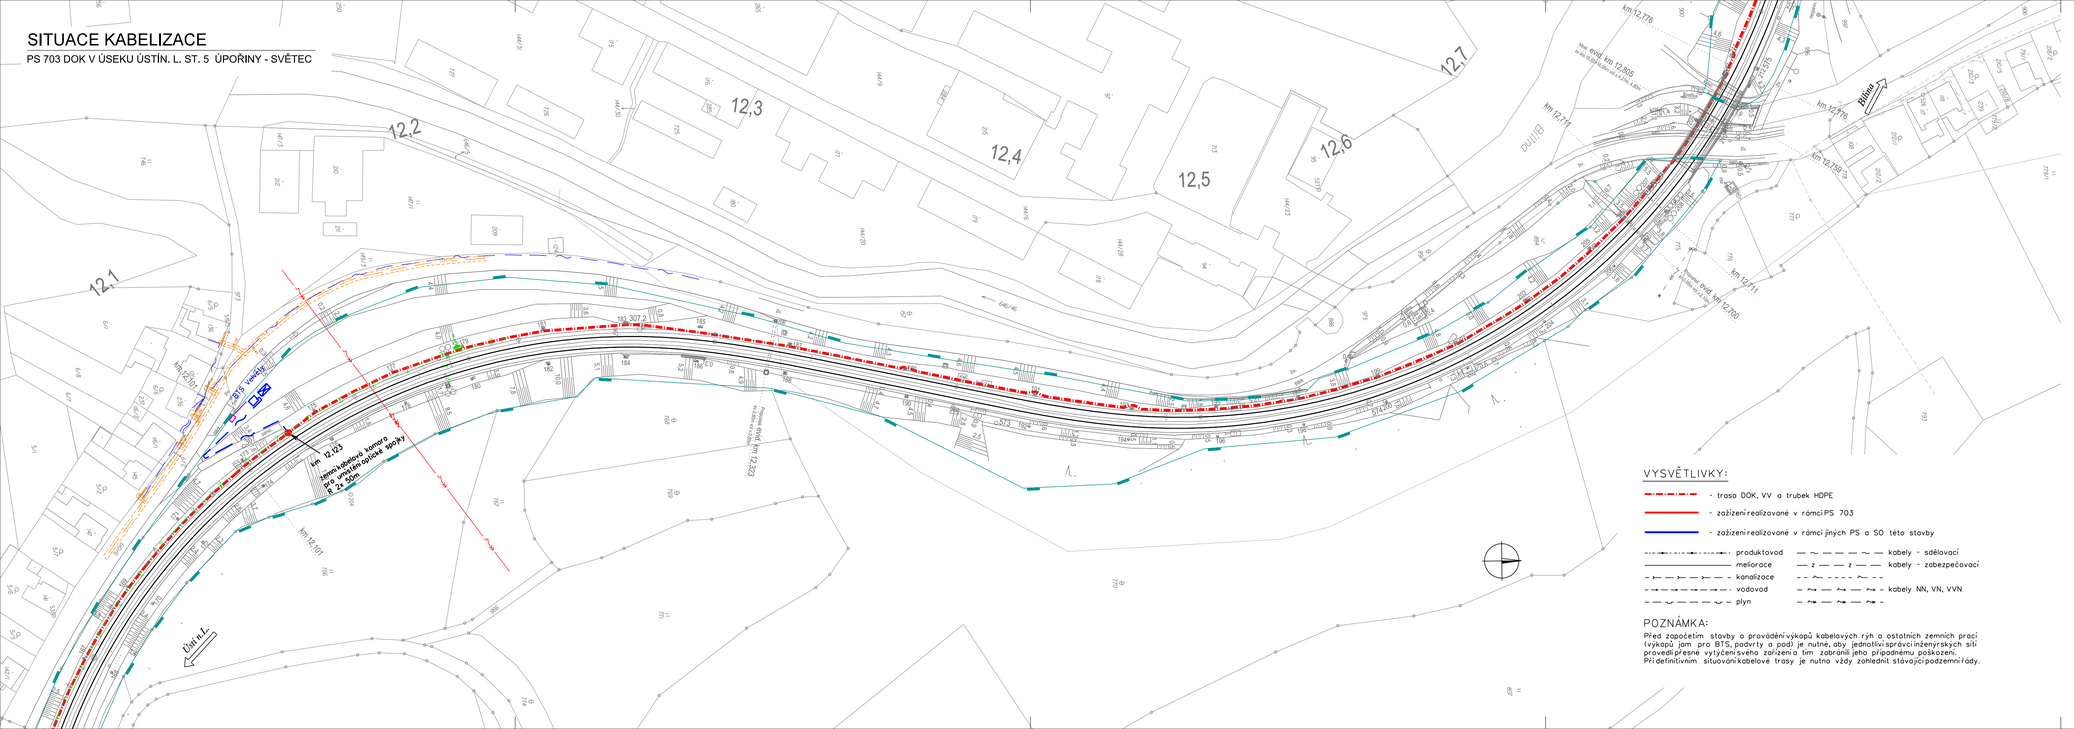
12,1
12,2
12,3
12,4
12,5
12,6
12,7
km 12,123
km 12,101
km 12,711
km 12,776
km 12,805
km 12,776
km 12,795
km 12,760
Úsť n.L.
Ústí n.L.
