
 
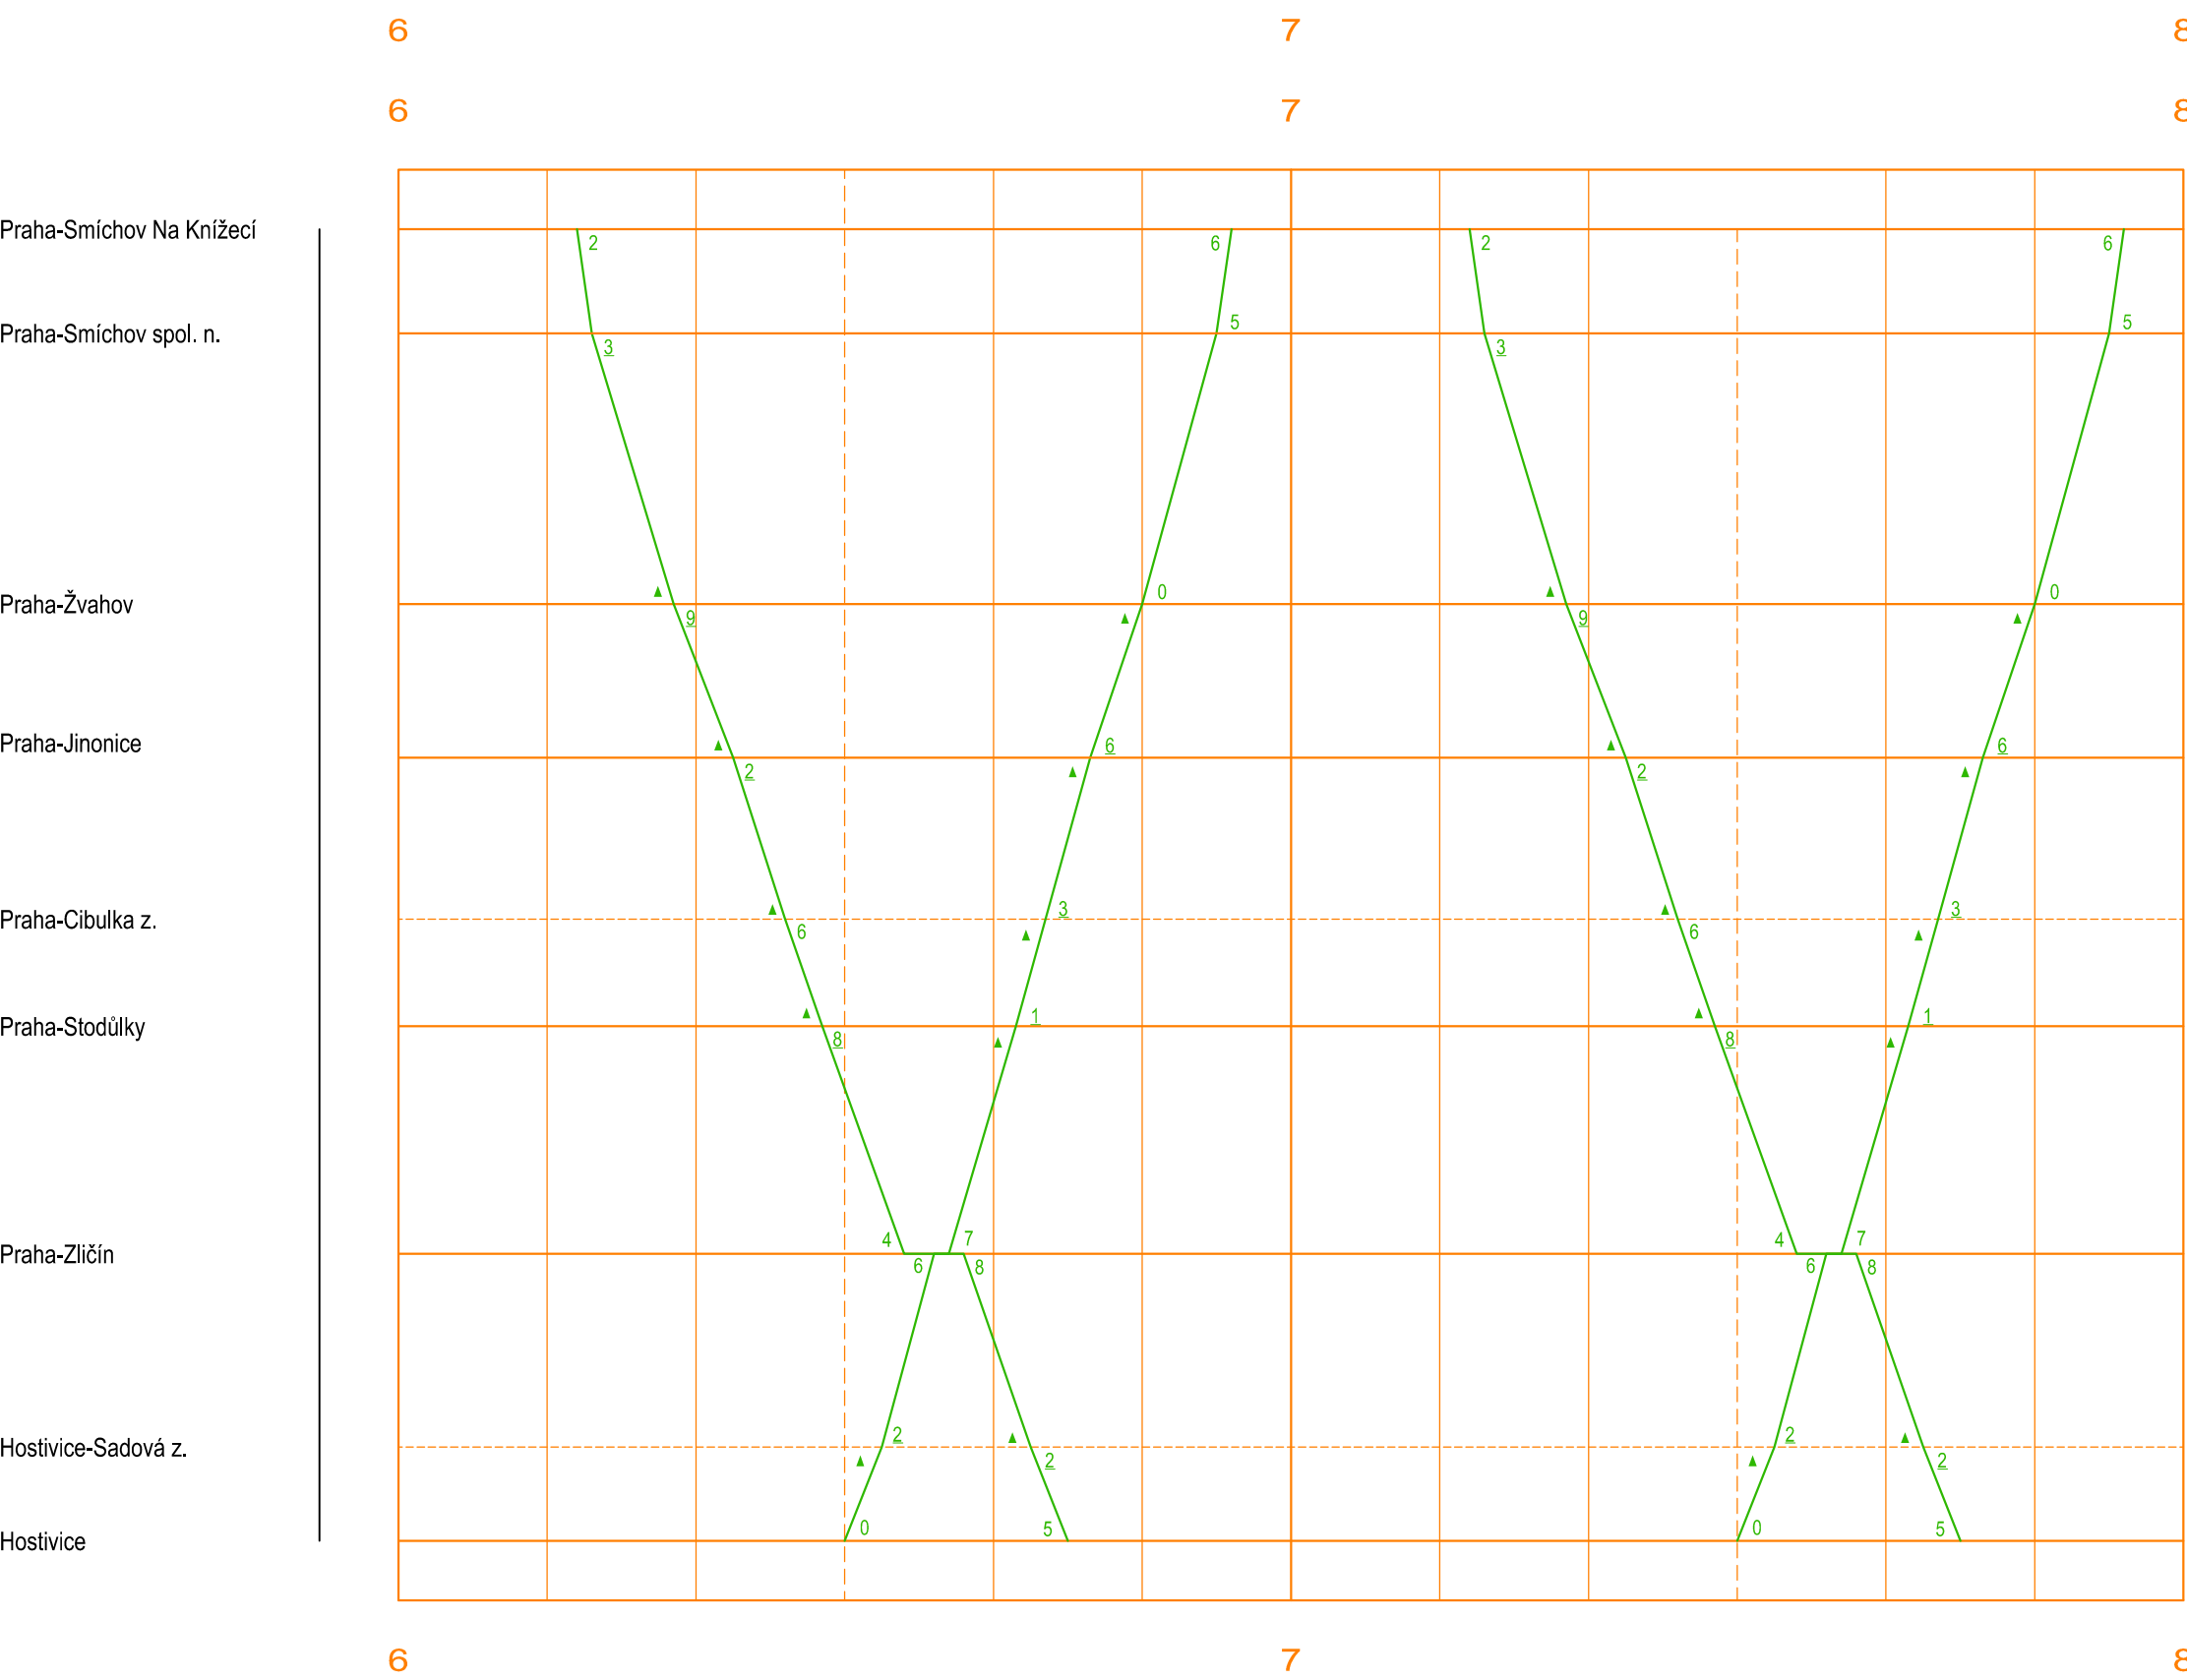
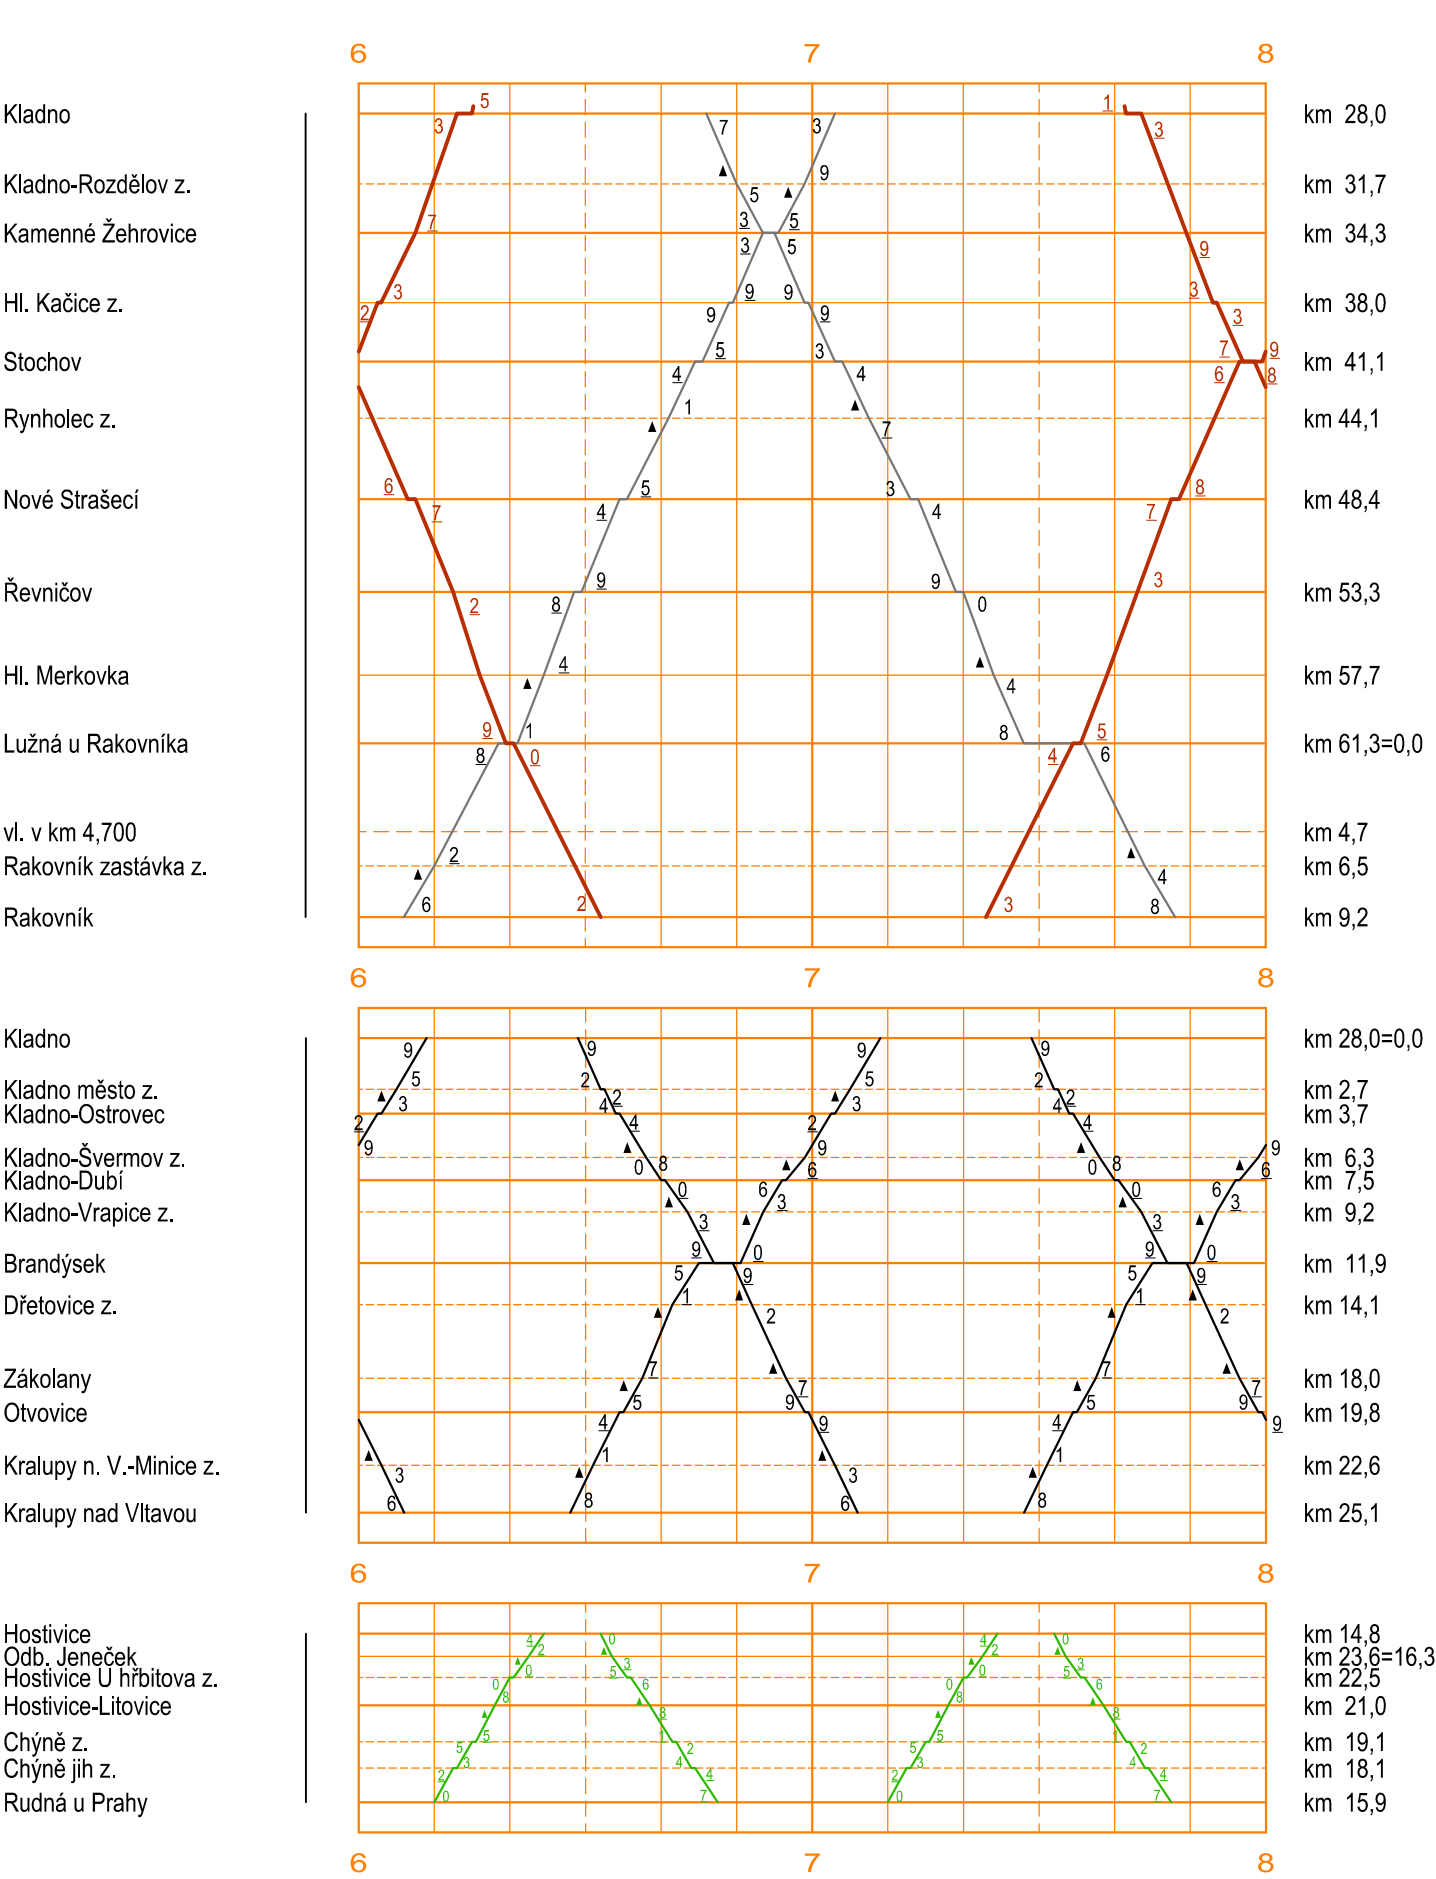
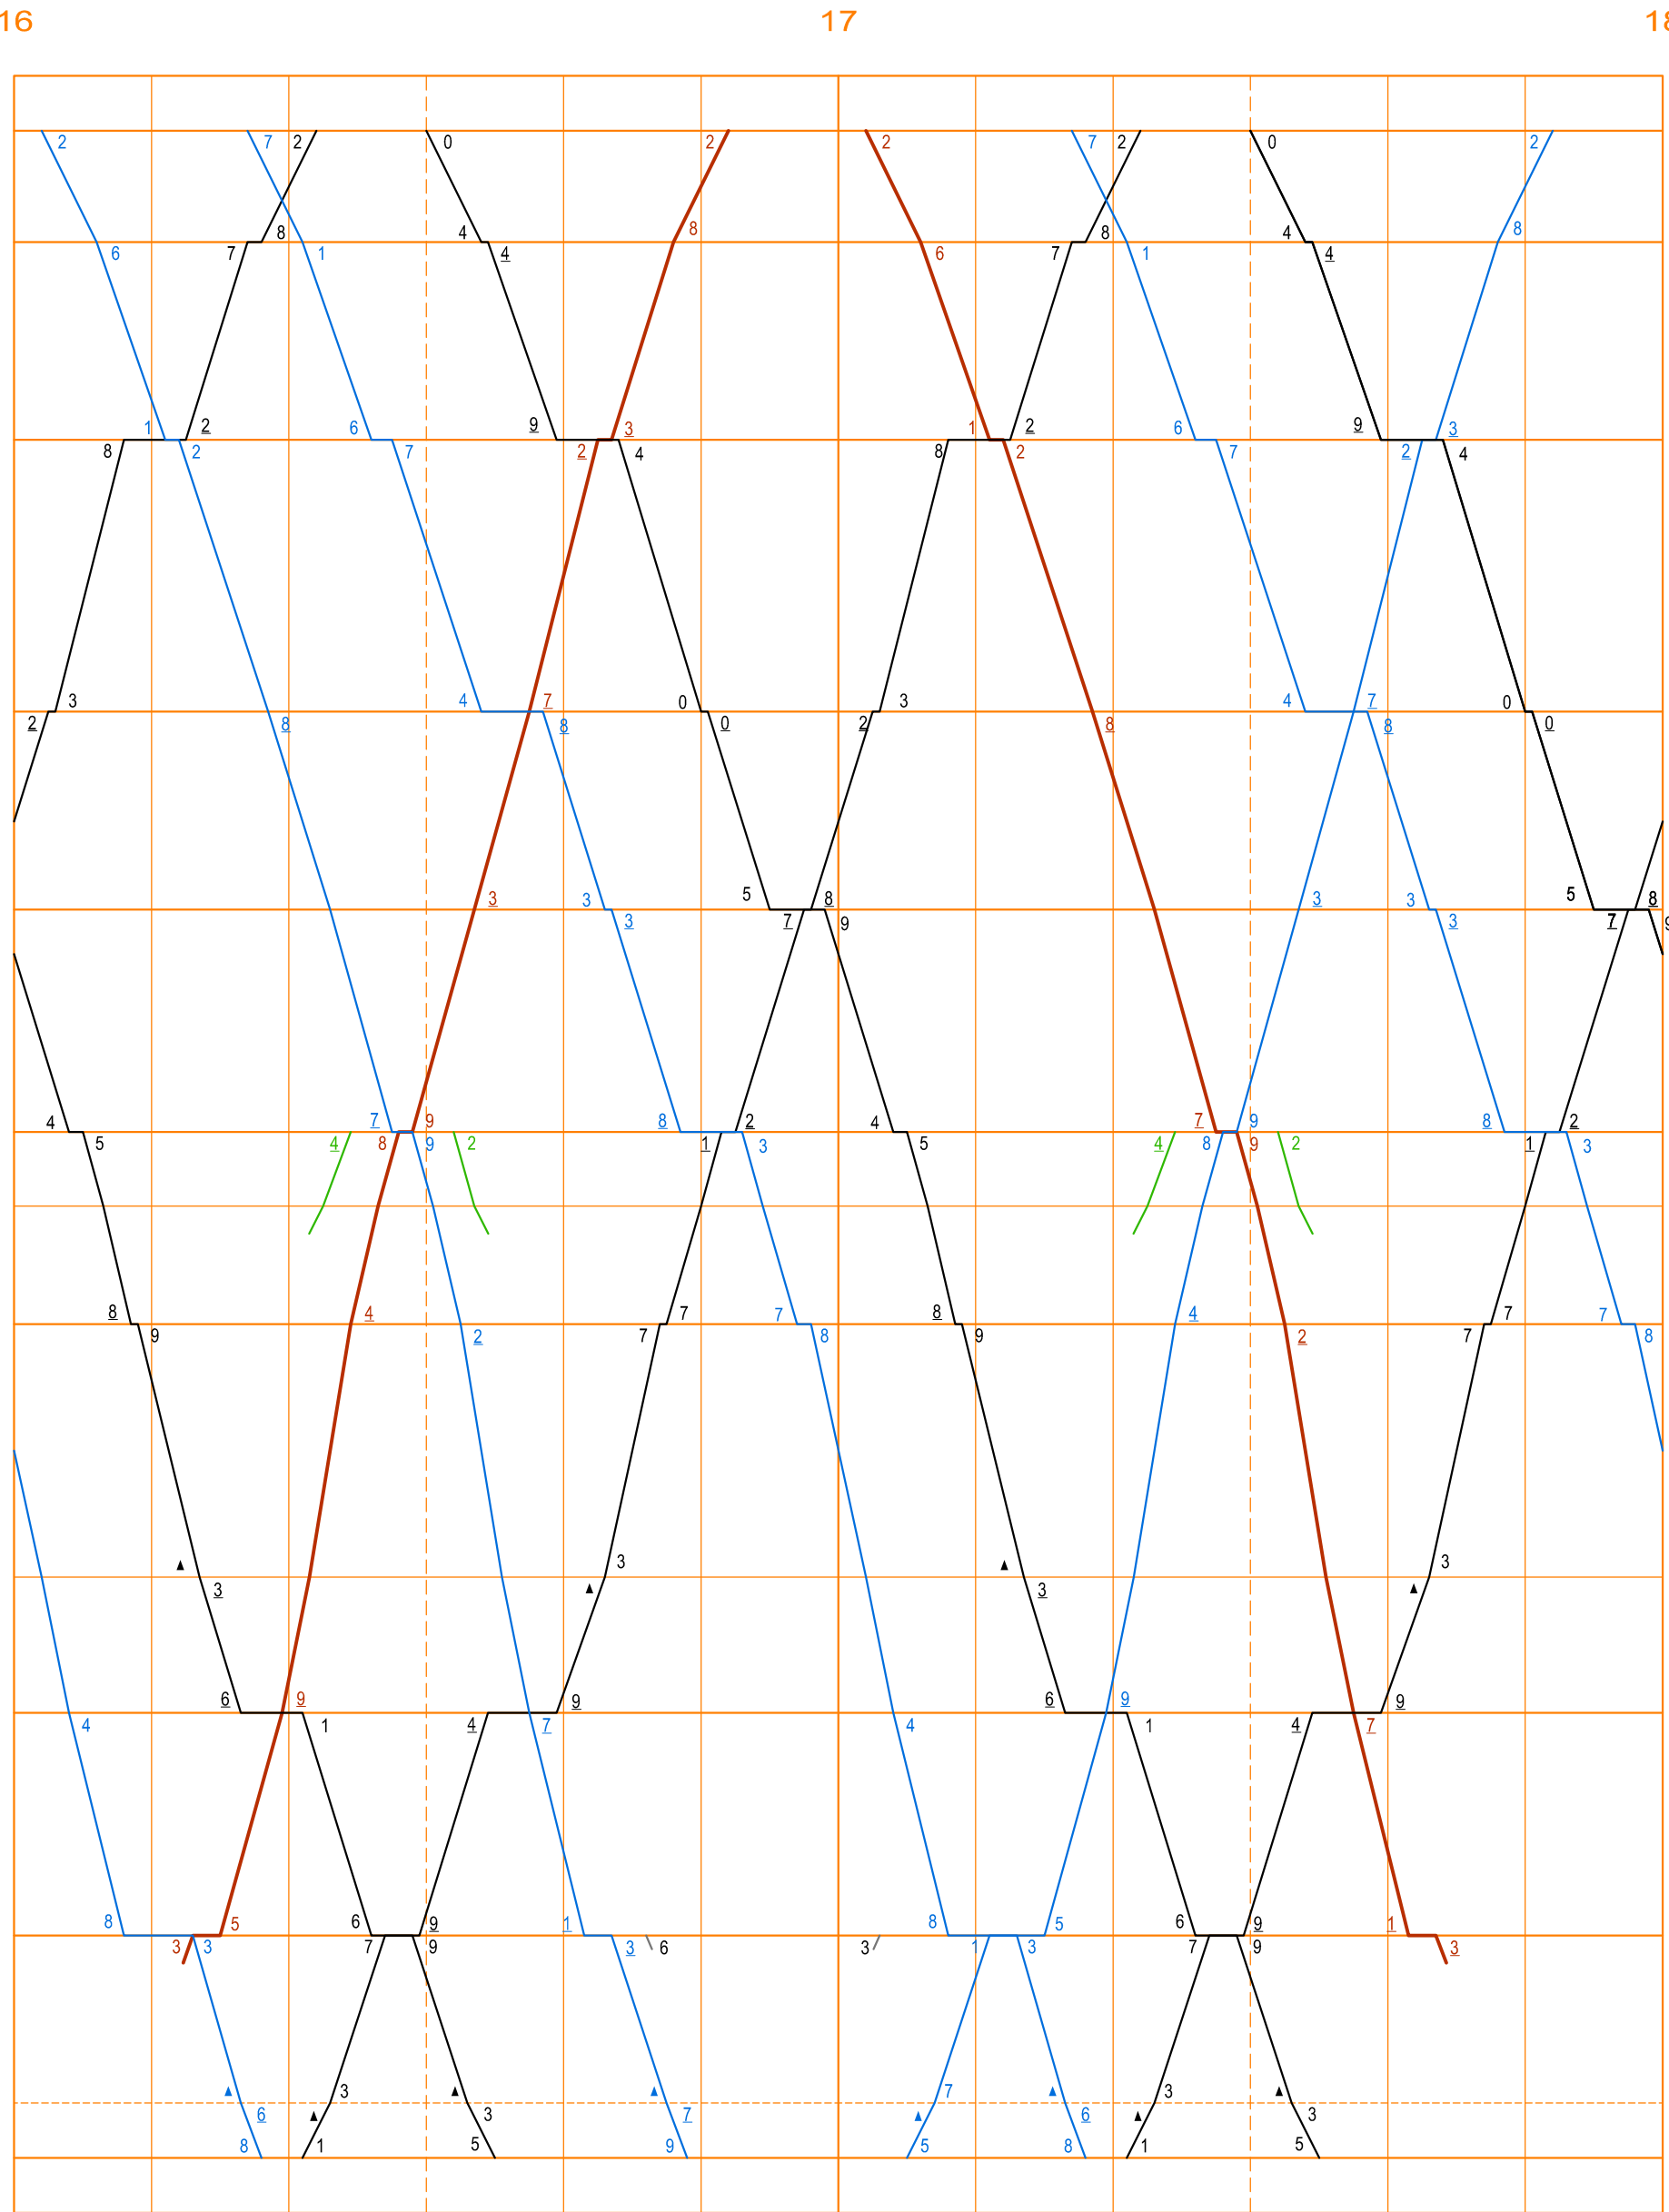


GVD var. Bez projektu

PRAHA MASARYKOVO NÁDRAŽÍ – Kladno – Kladno-Ostrovec // PRAHA-SMÍCHOV – Hostivice  
Kladno – RAKOVNÍK // Kladno – Kralupy nad Vltavou // Hostivice – Rudná u Prahy

Os Praha Mas. n. – Kladno – Kladno-Ostrovec (– Kralupy n. Vlt.)  
Sp Praha Mas. n. – Kladno – Kladno-Ostrovec (– Kralupy n. Vlt.)  
Os Praha-Smíchov – Hostivice – Rudná u Prahy  
R Praha hl. n. – Rakovník  
Os Kladno – Rakovník

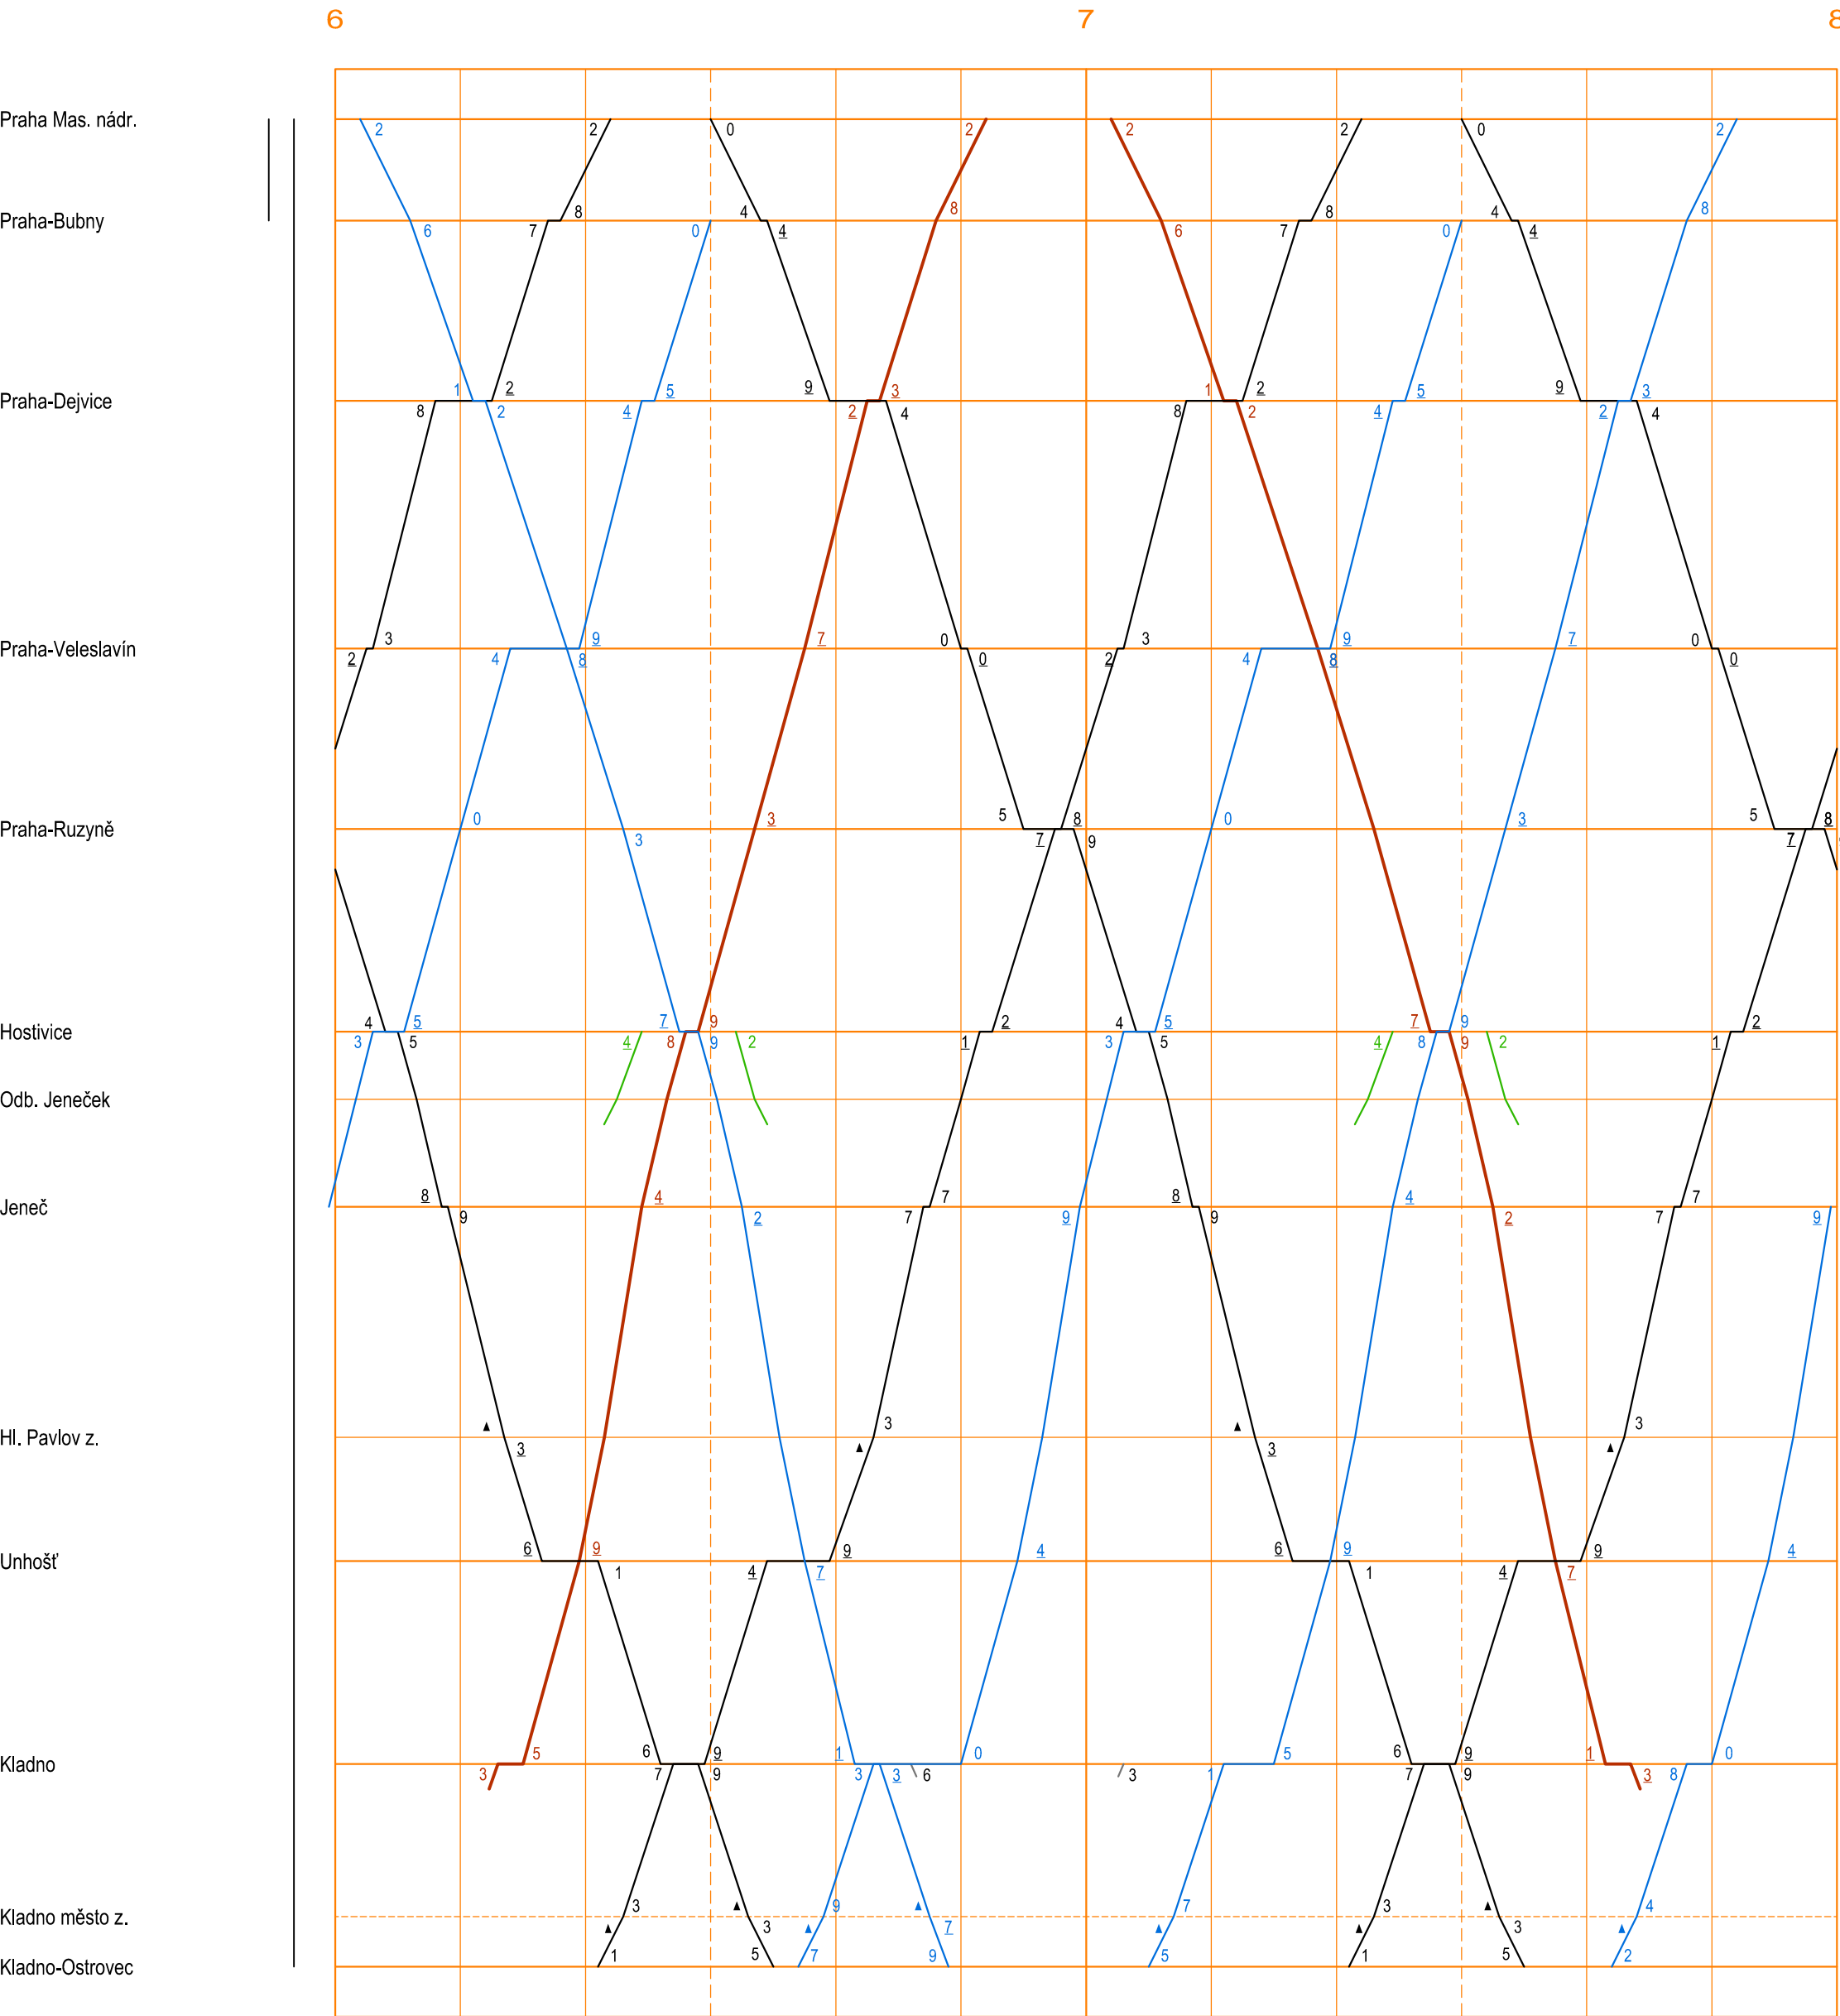

Známa: Název změny:		Datum:		Provedl:		Podpis:	
Investor, objednatel:		Správa železniční dopravní cesty, státní organizace				kontaktní adresa: Správa železniční dopravní cesty, s.o. Stavební správa západ Sokolovská 1955/278, 190 00 Praha 9	
Sdružení "METROPROJEKT + SUDOP, Praha – Ruzyně – Kladno, aktualizace", člen sdružení:		SUDOP PRAHA a.s. Olšanská 1a, 130 80 Praha 3 tel.: +420 267 094 111 fax: +420 224 230 316 e-mail: praha@sudop.cz					
METROPROJEKT Praha a.s. nám. I. P. Pavlova 2/1786 120 00 Praha 2 generální ředitel: Ing. David Krása tel.: +420 296 154 105 www.metroprojekt.cz info@metroprojekt.cz		vedoucí sdružení:		Souprava číslo:			
HIP: Ing. Petr ZOBAL tel.: +420 296 154 247 Stupeň: studie proveditelnosti		Železniční spojení Prahy, letiště Ruzyně a Kladna Aktualizace studie proveditelnosti 2015 3. fáze - zpracování připomínek					
Zpracovatelský útvar: stf. S60 - dopravních staveb tel.: +420 296 154 209 Vedoucí útvar: Ing. Zbyněk PĚNKA		B. GRAFICKÁ ČÁST B.5 PROVOZNÍ A DOPRAVNÍ TECHNOLOGIE				B	
Odpovědný projektant: Ing. Petr ZOBAL Vypracoval: Ing. David Pöschl		Název přílohy: Návrhový grafikon vlakové dopravy VARIANTA 0				B.5	
Sheet: V20/2036 Datum: 04/2015 Počet formátů: 8 x A4		Číslo příl.: 7					