


### Výřez výhledového GVD pro dopravní špičku/sedlo

trati č. 290 Olomouc hl.n. - Uničov - Šumperk

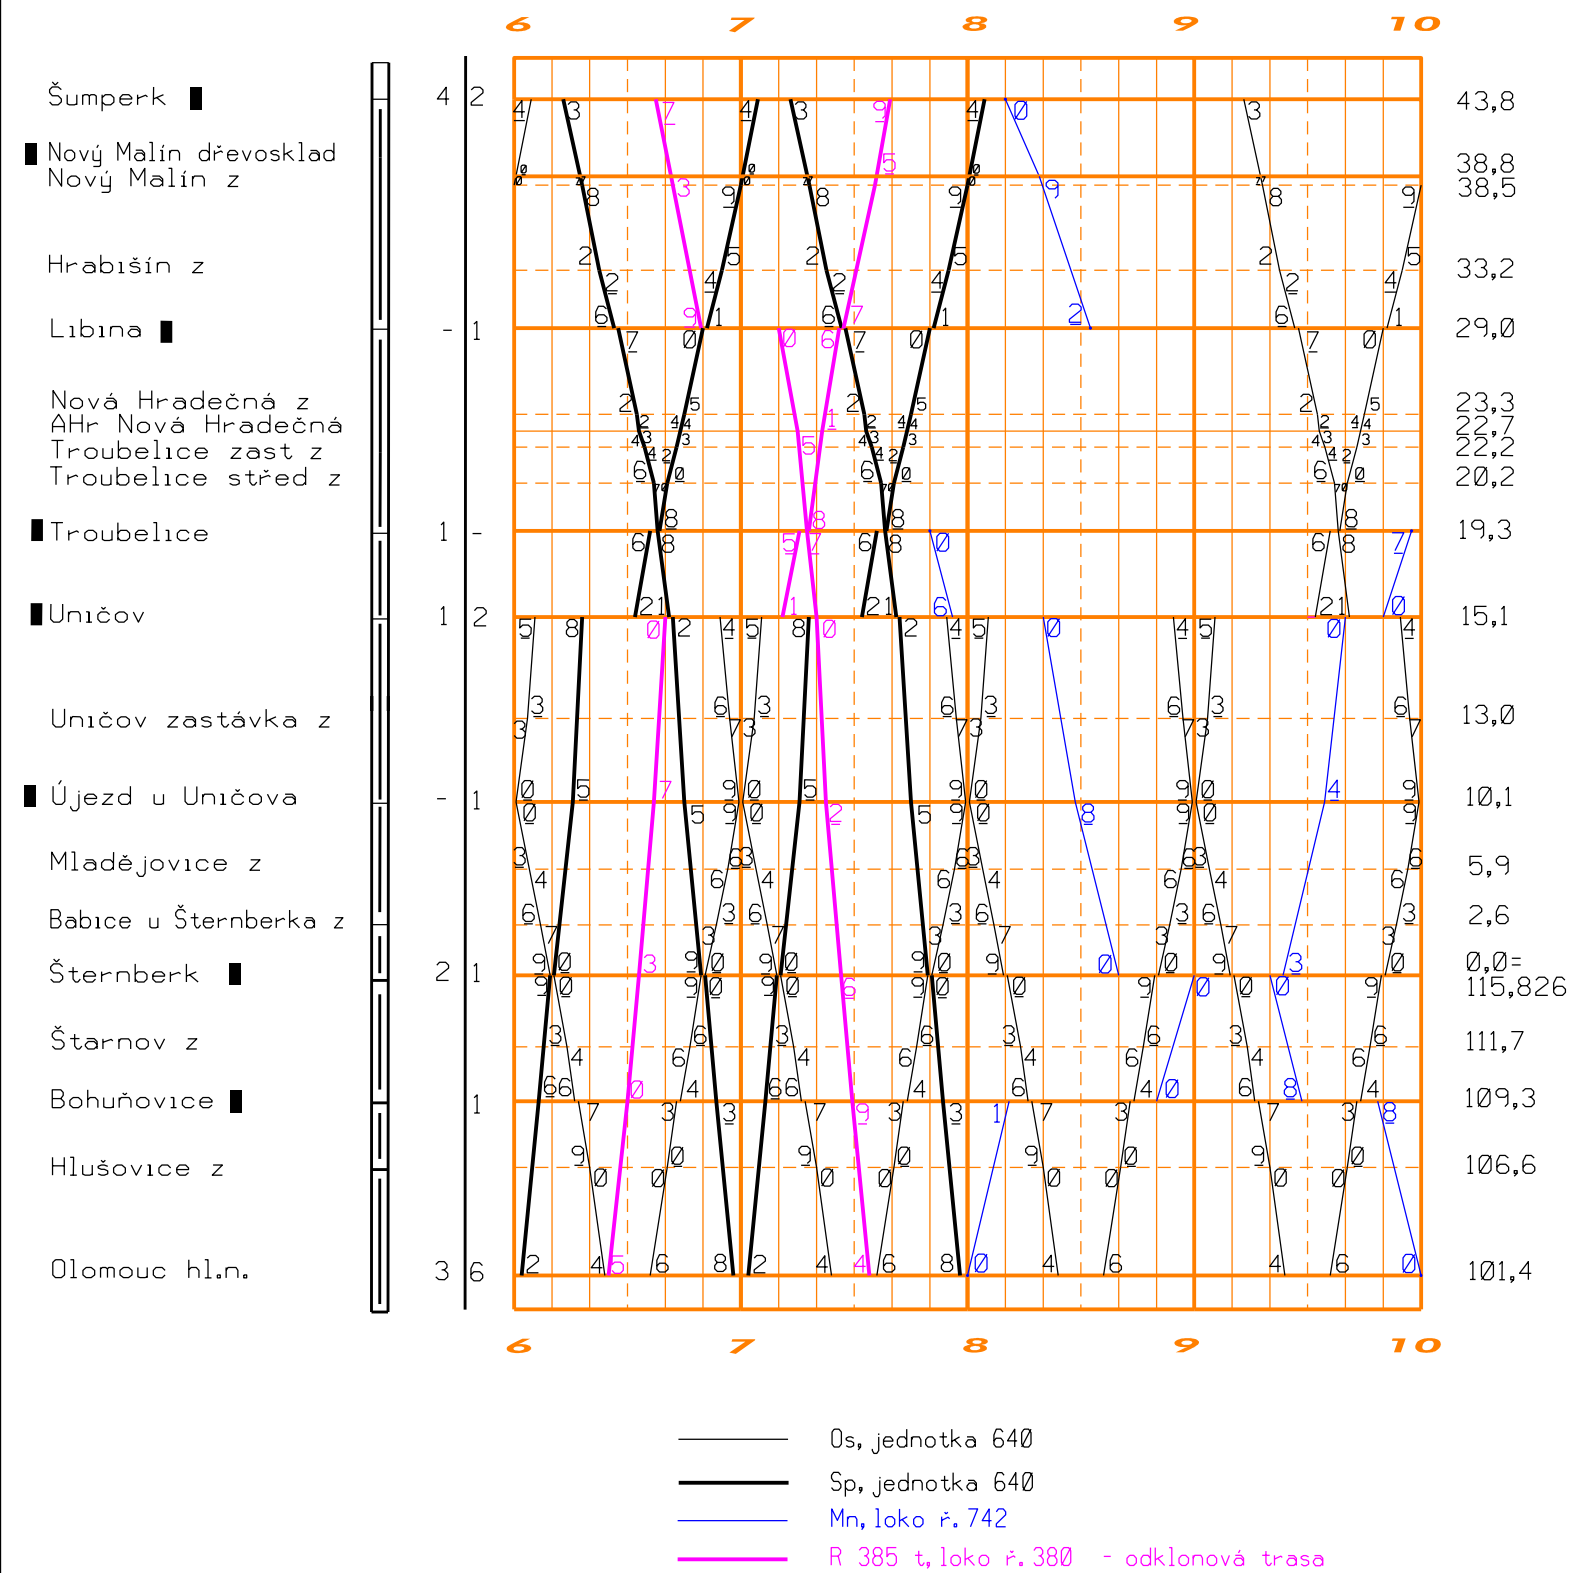

EVROPSKÁ UNIE  
Evropské strukturální a investiční fondy  
Operační program Doprava

Ministerstvo dopravy  
Státní fond dopravní  
infrastruktury



			ČÍSLO SOUPRAVY:
		PO PŘIPOMÍNKOVÉM ŘÍZENÍ	
REVIZE Č.	DATUM	ZMĚNA	



Olšanská 1a  
130 80 Praha 3  
Česká republika  
tel.: +420 267 094 305  
IDDS: gi4w9x7  
e-mail : info@sudopeu.cz



Olšanská 1a  
130 80 Praha 3  
Česká republika  
tel.: +420 267 094 111  
IDDS: nd9sqfy  
e-mail : praha@sudop.cz



**MORAVIA CONSULT Olomouc a.s.**  
LEGIONÁŘSKÁ 1085/8 , 779 00 Olomouc

tel.: +420 585 570 444  
IDS: kjee9md  
e-mail: moravia@moravia.cz  
<http://www.moravia.cz>

OBJEDNATEL		 <small>Správa železniční dopravní cesty</small>	Správa železniční dopravní cesty, státní organizace v zastoupení: SZDC, s.o., Stavební správa východ, Nerudova 1, 772 58 Olomouc			
HLAVNÍ INŽENÝR PROJEKTU		ING. PETR JEMELKA		G. ŘEDITEL MORAVIA CONSULT Olomouc a. ING. VÁCLAV KRATOCHVÍL		
ODPOVĚDNÝ PROJ. OBJ., PS		NAVRHL, VYPRACOVAL		KONTROLOVAL		
ING. PATRIK KOUŘIL		ING. PATRIK KOUŘIL		ING. PETR JEMELKA		
KRAJ: OLOMOUCKÝ		POVĚŘENÝ OÚ: DLE PŘÍLOH		OBEC: DLE PŘÍLOH		
<div>"Elektrizace a zkapacitnění trati Libina - Uničov"</div> <div>Dopravní technologie cílového stavu</div>					ZAK. ČÍSLO MCO	17-106-232-PS
					ÚČEL	DSP
					DATUM	ÚNOR 2019
					FORMÁT	1 A4
					MĚŘÍTKO	-
<div>Výřez výhledového GVD</div>					ČÁST B.2.1	POŘ.Č. 3