TÝNIŠTĚ NAD ORLICÍ

MEZIMĚSTÍ

KRAJ - OKRES
KATASTRÁLNÍ ÚZEMÍ - ČÍSLO POZEMKU
OBEC - VOJENSKÝ OBVOD

PODÉLNÝ PROFIL TK

Měřítko 1:500/50

OSA E.Č. 1 km 65.956 956 - 67.560 192

PARAMETRY ZAOBLENÍ LOMŮ SKLONŮ NIVELETY

KŘIŽUJÍCÍ OBJEKTY A INŽENÝRSKÉ SÍTĚ

STANIČENÍ STÁVAJÍCÍCH OBJEKTŮ
NOVÁ NIVELETA
NIVELETA TK - STÁVAJÍCÍ STAV

STÁVAJÍCÍ OBJEKTY
NOVÉ OBJEKTY
OBJEKTY ODVODNĚNÍ TĚLESA ŽELEZNIČNÍHO SPODKU:
PODÉLNÝ TRATIVOD
PLÁŇ TĚLESA ŽELEZNIČNÍHO SPODKU

STÁVAJÍCÍ SÍTĚ / NOVÉ SÍTĚ

SVISLÝ POSUN OSY KOLEJE

KÓTY NIVELETY TK - NOVÝ STAV

KÓTY NIVELETY TK - STÁVAJÍCÍ STAV

SROVNÁVACÍ ROVINA

STANIČENÍ
SKLONOVÉ POMĚRY - NOVÉ / STÁVAJÍCÍ

MATERIÁL ŽELEZNIČNÍHO SVRŠKU - NOVÝ / STÁVAJÍCÍ

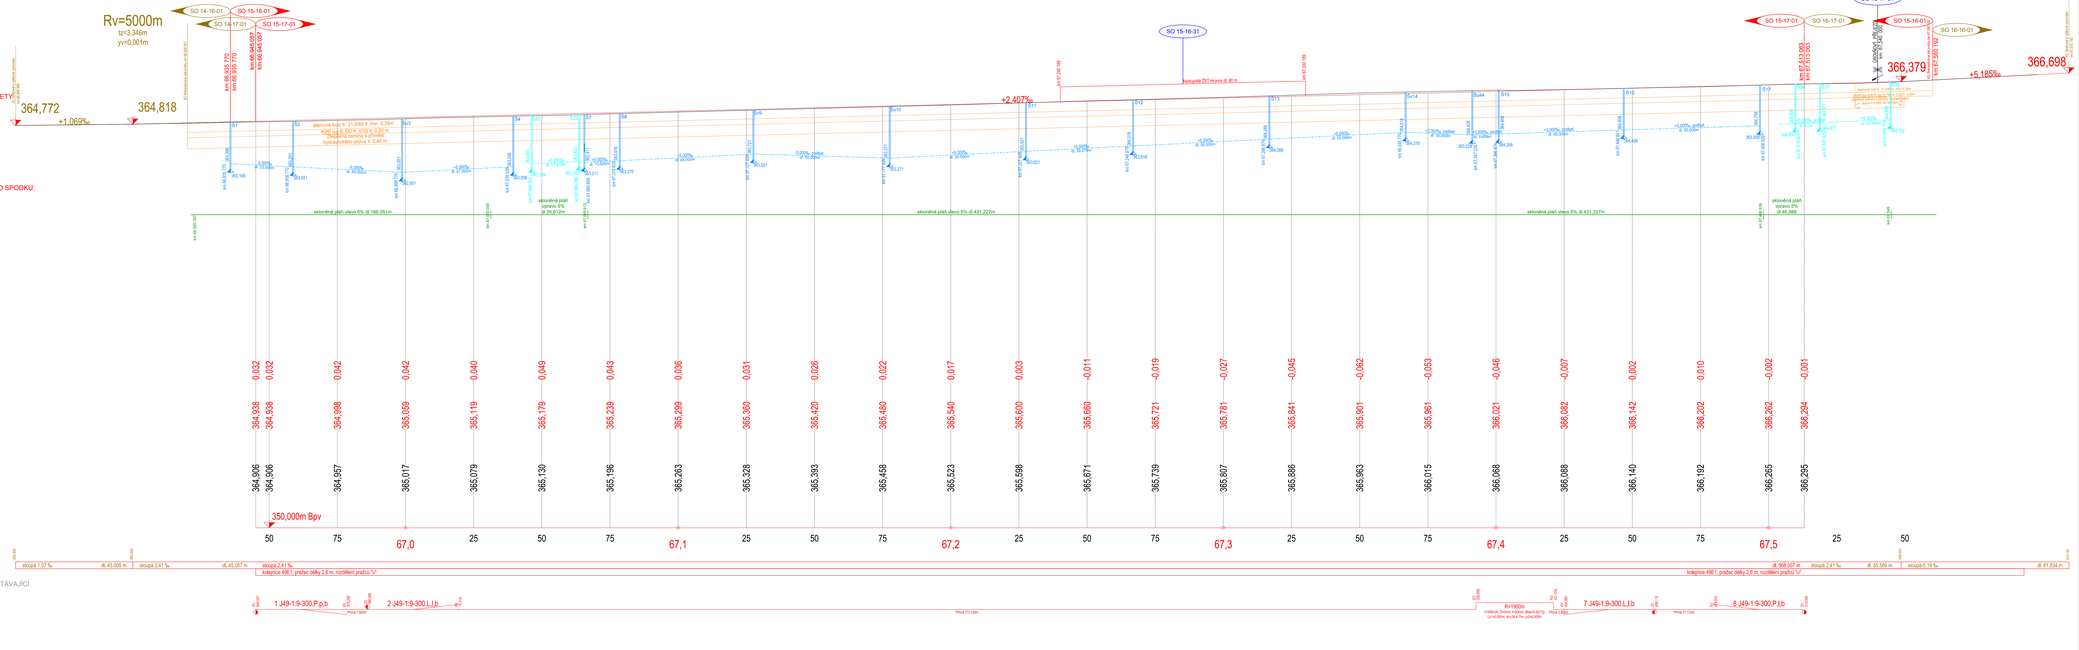
Rv=5000m
tz=3,346m
yv=0,001m
Rv=2500m
tz=3,473m
yv=0,002m
SO 14-16-01
SO 15-16-01
SO 14-17-01
SO 15-17-01
SO 15-31
SO 15-17-31
SO 16-16-01
km 65.955 770
km 65.949 957
km 67.553 082
km 67.560 192
364,772
+1,069‰
364,818
+2,407‰
366,379
+5,185‰
366,698
Stávající železniční most
Stávající železniční most
Železniční most
Železniční most