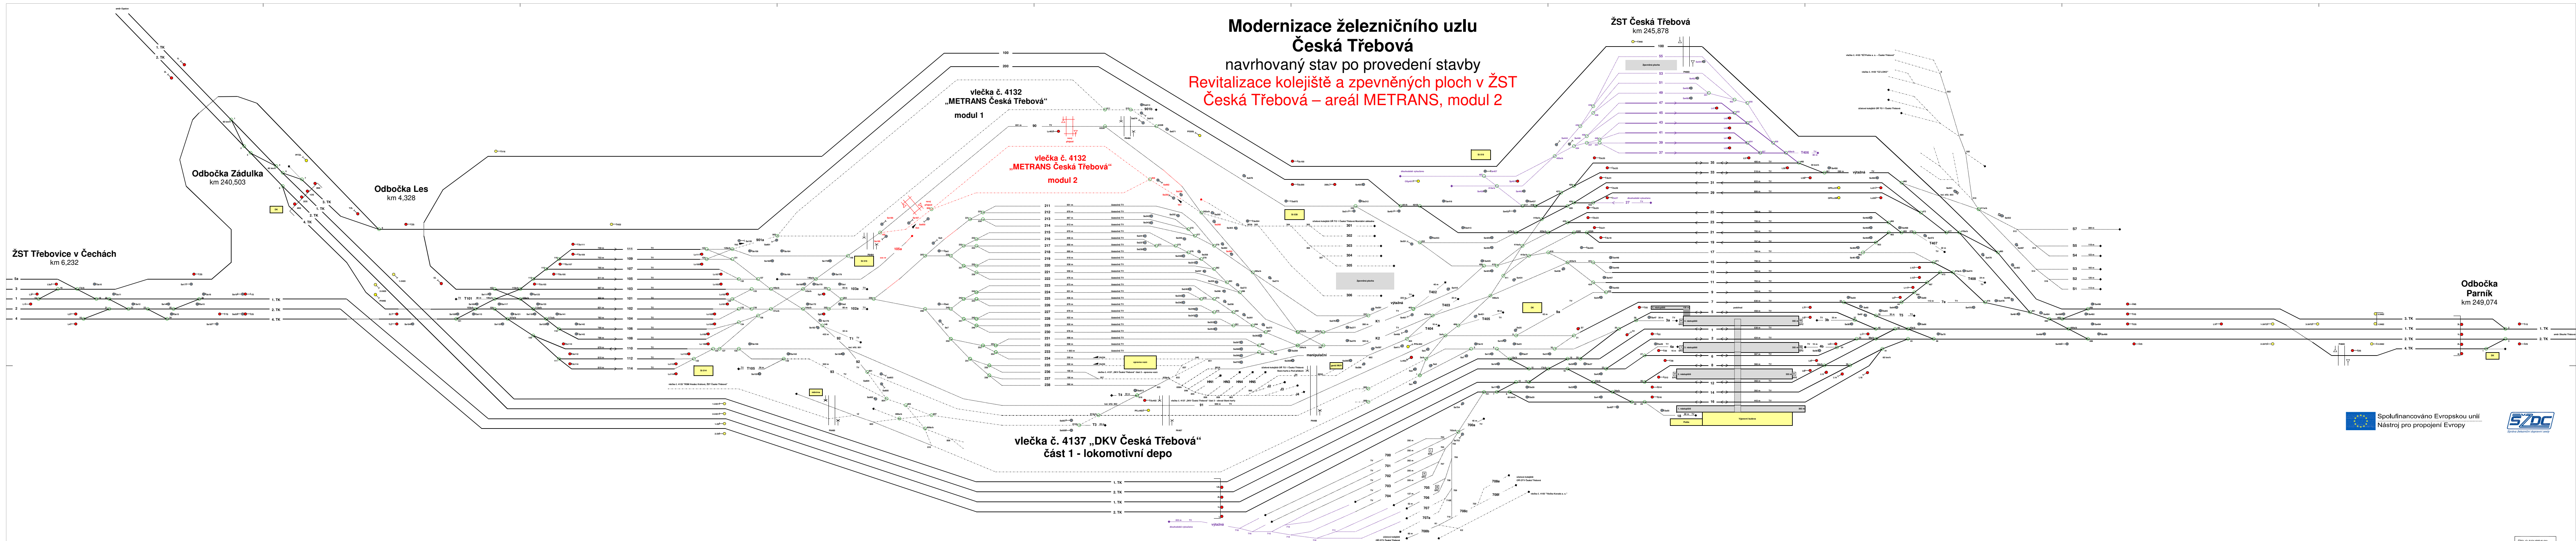


Revitalizace kolejiště a zpevněných ploch v ŽST Česká Třebová – areál METRANS, modul 2

[illegible]