Modernizace železničního uzlu Česká Třebová
stávající stav

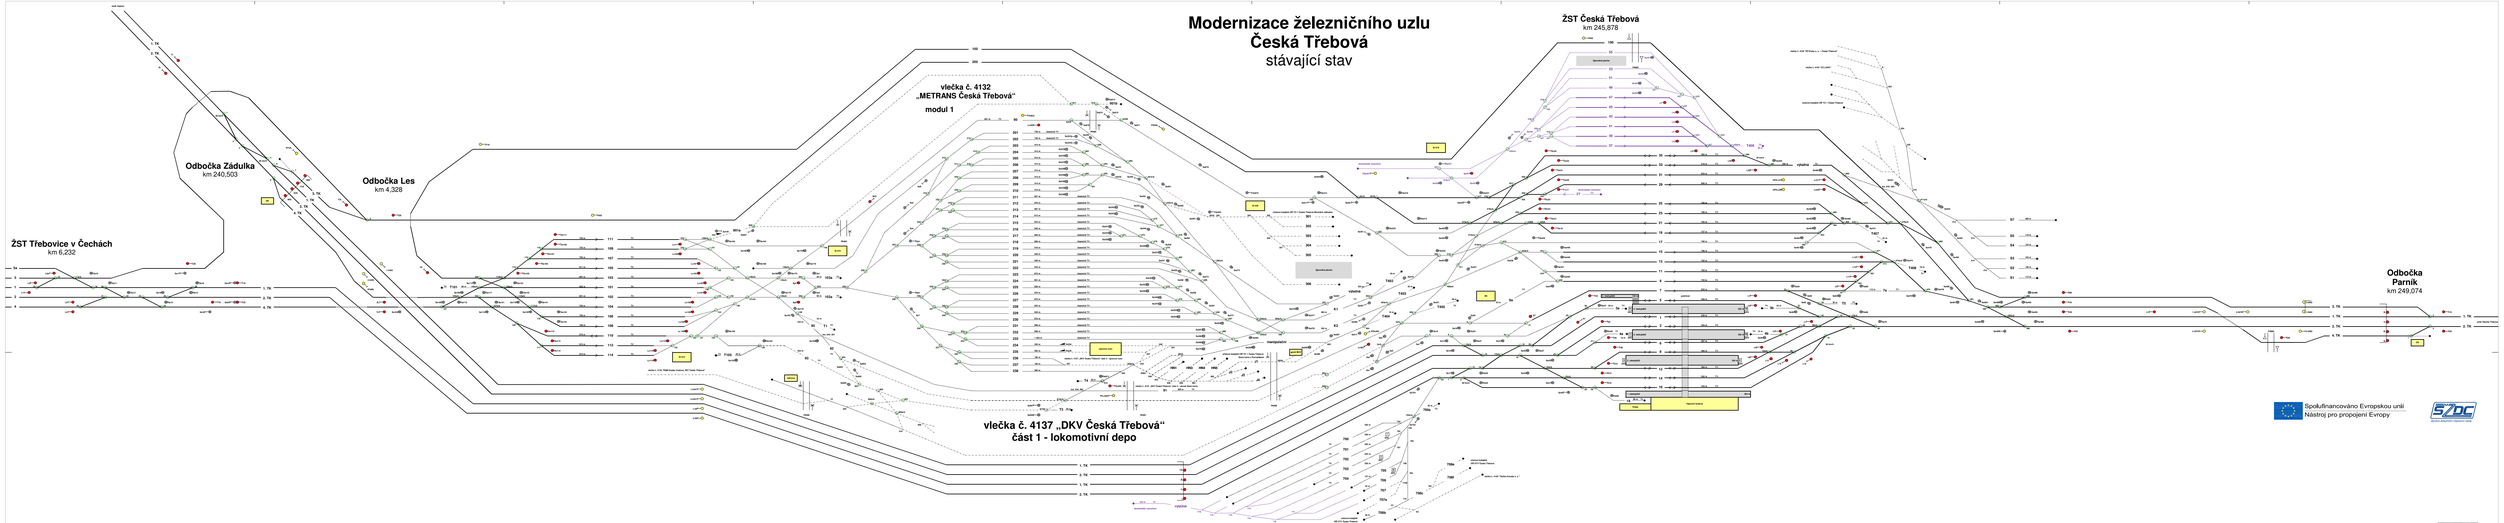

Společnost pro ZP + PD "Modernizace ŽU Č. Třebová"

Společník 1 vedoucí společník	**SUDOP BRNO, spol. s r.o.** Purkyňova 649/127 611 55 Brno Ředitel společnosti Ing. Jiří Mrázek tel.: +420 541 421 111 E-mail: sudop@sudop.cz
Společník 2	**SUDOP PRAHA a.s.** Olšanská 54/3, 130 80 Praha 3 tel.: +420 227 090 111 fax: +420 224 230 316 E-mail: praha@sudop.cz

OBJEDNATEL:	SŽDC, s.o., Dlážděná 1003/7, 110 00 Praha 1 Oblastní správa železniční dopravní cesty Hradec Králové	Mí: + 420 972 423 808 E-mail: [redacted]	
PROJEKCE:	HÁJEK	ARCHIT. PROF. ŠKOLITEL:	Ing. Pavel Rohovský
			Ing. Roland Chromec
DATABÁZE PRO. ZMĚNY:	DATABÁZE PRO. ZS:	MATRIKL. HYDRAUL.:	Ing. Miroslav Pivoda
	Ing. Roland Chromec		Ing. Jan Wotruba
	Ing. Miroslav Pivoda		
TYPOV. ŘEŠENÍ:	PROJEKCE: Ing. Karel Nekola		

Modernizace železničního uzlu Česká Třebová		DATUM:	06/2018
		ČÍSLO VÝKRESU:	PŘÍLOHA:
Schéma stávajícího stavu ŽST Česká Třebová		B.2.1	1