


ŽST

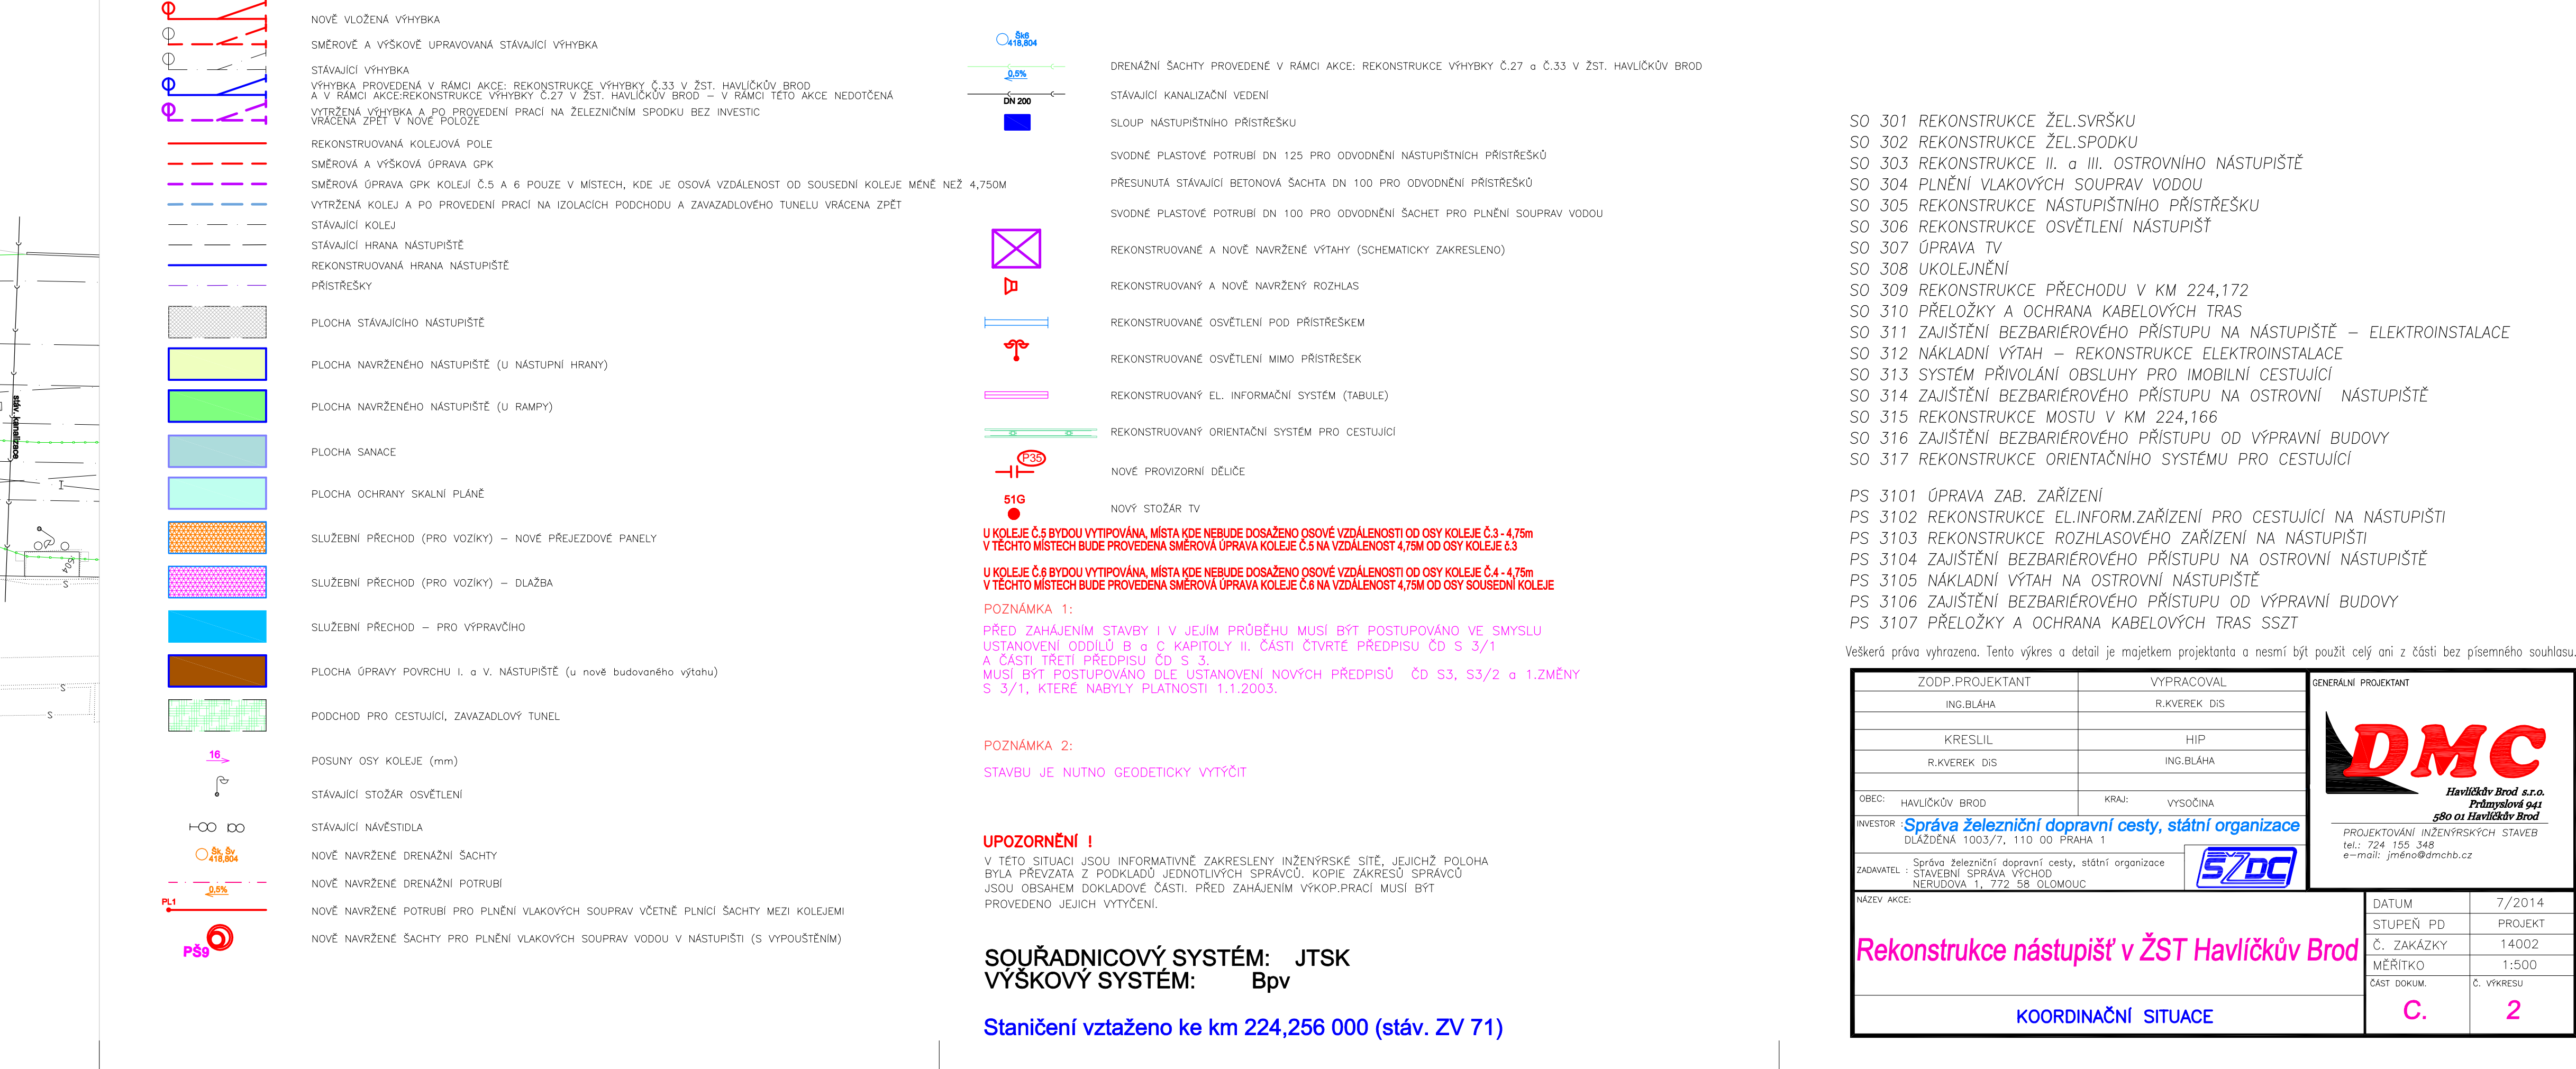

PS 3101 ÚPRAVA ZAB. ZAŘÍZENÍ
PS 3102 REKONSTRUKCE ELINFORM.ZAŘÍZENÍ PRO CESTUJÍCÍ NA NÁSTUPIŠTI
PS 3103 REKONSTRUKCE ROZHLASOVÉHO ZAŘÍZENÍ NA NÁSTUPIŠTI
PS 3104 ZAJIŠTĚNÍ BEZBARIÉROVÉHO PŘÍSTUPU NA OSTROVNI NÁSTUPIŠTĚ
PS 3105 NÁKLADNÍ VÝTAH NA OSTROVNI NÁSTUPIŠTĚ
PS 3106 ZAJIŠTĚNÍ BEZBARIÉROVÉHO PŘÍSTUPU OD VÝPRVNÍ BUDOVY
PS 3107 PŘELOŽKY A OCHRANA KABELOVÝCH TRAS SSZT

Všechna práva vyhrazena. Tento výkres a detail je majetkem projektanta a nesmí být použit celý ani z části bez písemného souhlasu.

ZODP.PROJEKTANT		VYPRACOVAL		<div>GENERALNÍ PROJEKTANT</div> <div><div>DMC Havlíčkův Brod s.r.o. Pobytový a gastro Havlíčkův Brod</div></div>					
ING.BLAHA		R.KVĚREK DIS							
KRESLIL		HIP							
R.KVĚREK DIS		ING.BLAHA							
OČEK:		HAVLÍČKŮV BROD		KRAJ:		VÝVOČNÁ			
INVESTOR:		Správa železniční dopravní cesty, státní organizace DLUŽENÁ 1003/7, 110 00 PRAHA 1							
ZADAVATEL:		Správa železniční dopravní cesty, státní organizace STAVEBNÍ SPRÁVA VOJČOV NERUDOVA 1, 772 58 OLMOUC							
NÁZEV AKCE:		Rekonstrukce nástupišť v ŽST Havlíčkův Brod				DATUM		7/2014	
KOORDINAČNÍ SITUACE						STUPEŇ PD		PROJEKT	
						Č. ZAKÁZKY		14002	
						MĚŘÍTKO		1:500	
		ČST DOKUM.		Č. VÝKRESU		C.		2	

Rekonstrukce nástupišť v ŽST Havlíčkův Brod	STUPEN PD	PROJEKT
	Č. ZAKÁZKY	14002
	MĚŘÍTKO	1:500

MERITRO	1:500
ČÁST DOKUM.	Č. VÝKRESU

KOORDINAČNÍ SITUACE	C	2
---------------------	---	---

ROORDINACNI SITIOAGE	3.	1.
----------------------	----	----