


PŘÍČNÝ ŘEZ č.7 M 1:50  
km 223,991 315

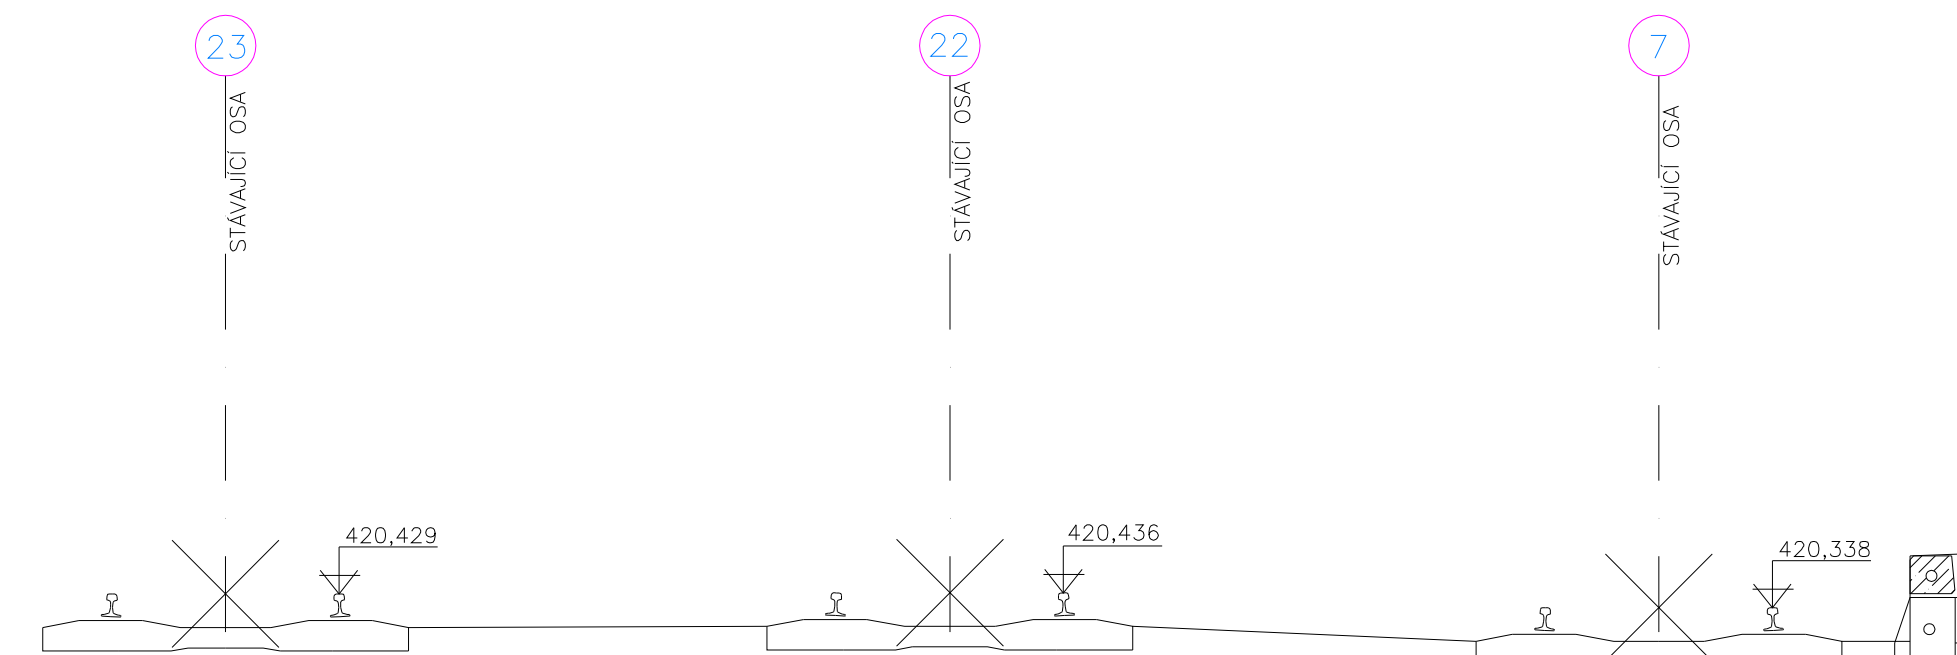


SR=415 m.n.m.

## NÁSTUPIŠTĚ Č. IV

## NÁSTUPIŠTĚ Č. III

## NÁSTUPIŠTĚ Č. II

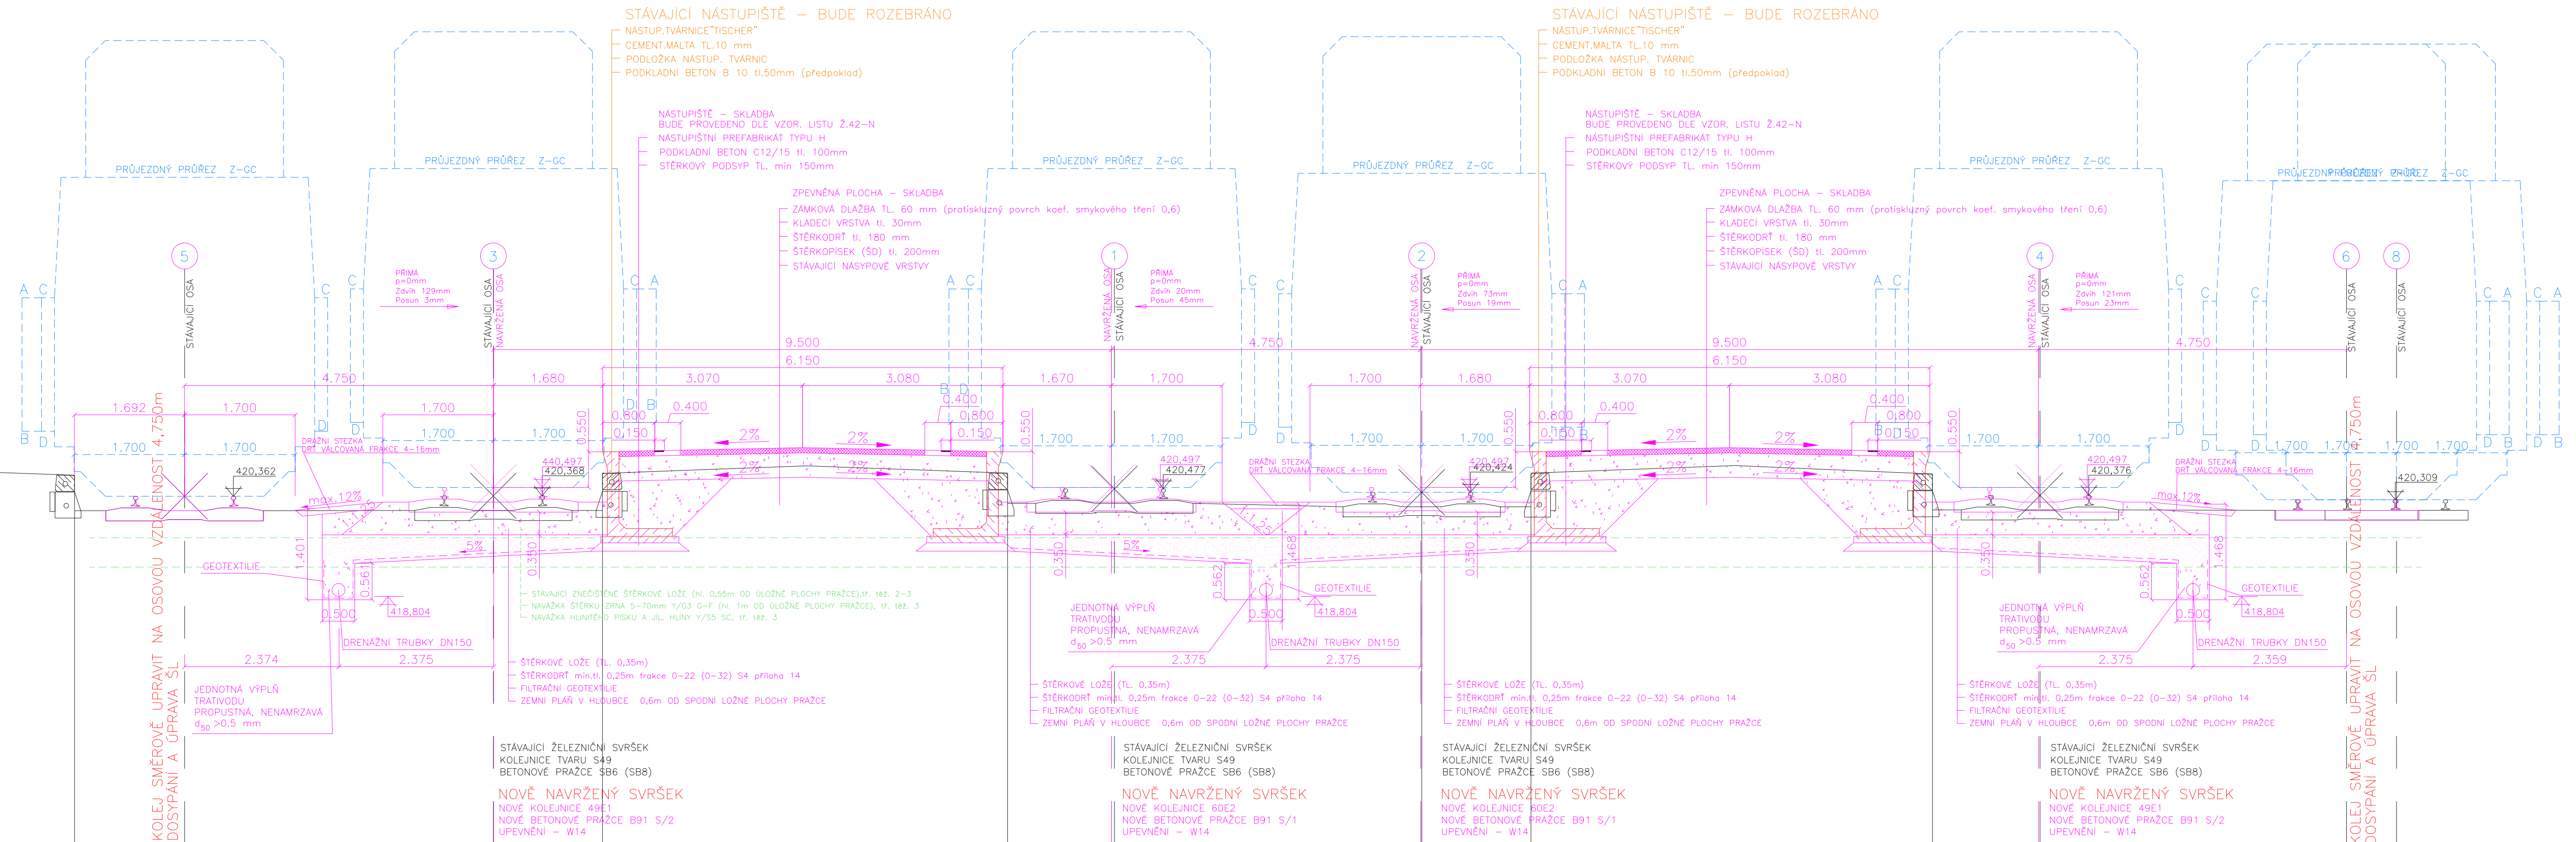

## LEGENDA:

- PRÁCE PROVÁDĚNÉ V RÁMCI AKCE: Rekonstrukce nástupišť v žst. Havlíčkův Brod
- STÁVAJÍCÍ STAV

## POZNÁMKA 1:

STAVBU JE NUTNO GEODETICKY VYTÝČIT

## POZNÁMKA 2:

NACHÁZEJÍ SE ZDE INŽENÝRSKÉ SÍTĚ. TYTO SÍTĚ JE NUTNÉ VYTÝČIT A POLOHU OVĚRIT KOPANÝMI SONDAMI. JE ZDE NUTNO PŘI PROVÁDĚNÍ ZEMNÍCH PRACÍ DBÁT ZVLÁŠTNÍ OPATRNOSTI, ABY NEDOŠLO K JEJICH POŠKOZENÍ

## VÝŠKOVÝ SYSTÉM: Bpv

Poznámka: Stavbu je nutno geodeticky vytýčit.

- SO 301 REKONSTRUKCE ŽEL.SVRŠKU
- SO 302 REKONSTRUKCE ŽEL.SPODKU
- SO 303 REKONSTRUKCE II. a III. OSTROVNÍHO NÁSTUPIŠTĚ

Všecká práva vyhrazena. Tento výkres a detail je majetkem projektanta a nesmí být použit celý ani z části bez písemného souhlasu.

ZODP.PROJEKTANT		VYPRACOVAL		<div><div>DMC Havlíčkův Brod s.r.o. Právní síla 44 s80 v Havlíčkově Brodě</div></div> <div>PROJEKTOVÁNÍ INŽENÝRSKÝCH STAVEB tel.: 724 155 348 e-mail:jmeno@dmchb.cz</div>	
ING.P.BLAHA		R.KVEREK DIS			
KRESLIL		HIP			
R.KVEREK DIS		R.KVEREK DIS			
OBC:	HAVLÍČKOV BROD	KRAJ:	VYSOČINA		
INVESTOR:	Správa železniční dopravní cesty, státní organizace DLAŽENÁ 1003/7, 110 00 PRAHA 1			<div></div>	
ZADAVATEL:	Správa železniční dopravní cesty, státní organizace STAVEBNÍ SPRÁVA VÝCHOD NERUDOVA 1, 772 58 OLOMOUC				
NÁZEV AKCE:					
Rekonstrukce nástupišť v ŽST Havlíčkův Brod					
PŘÍČNÝ ŘEZ č.6 v km 223,966 338					