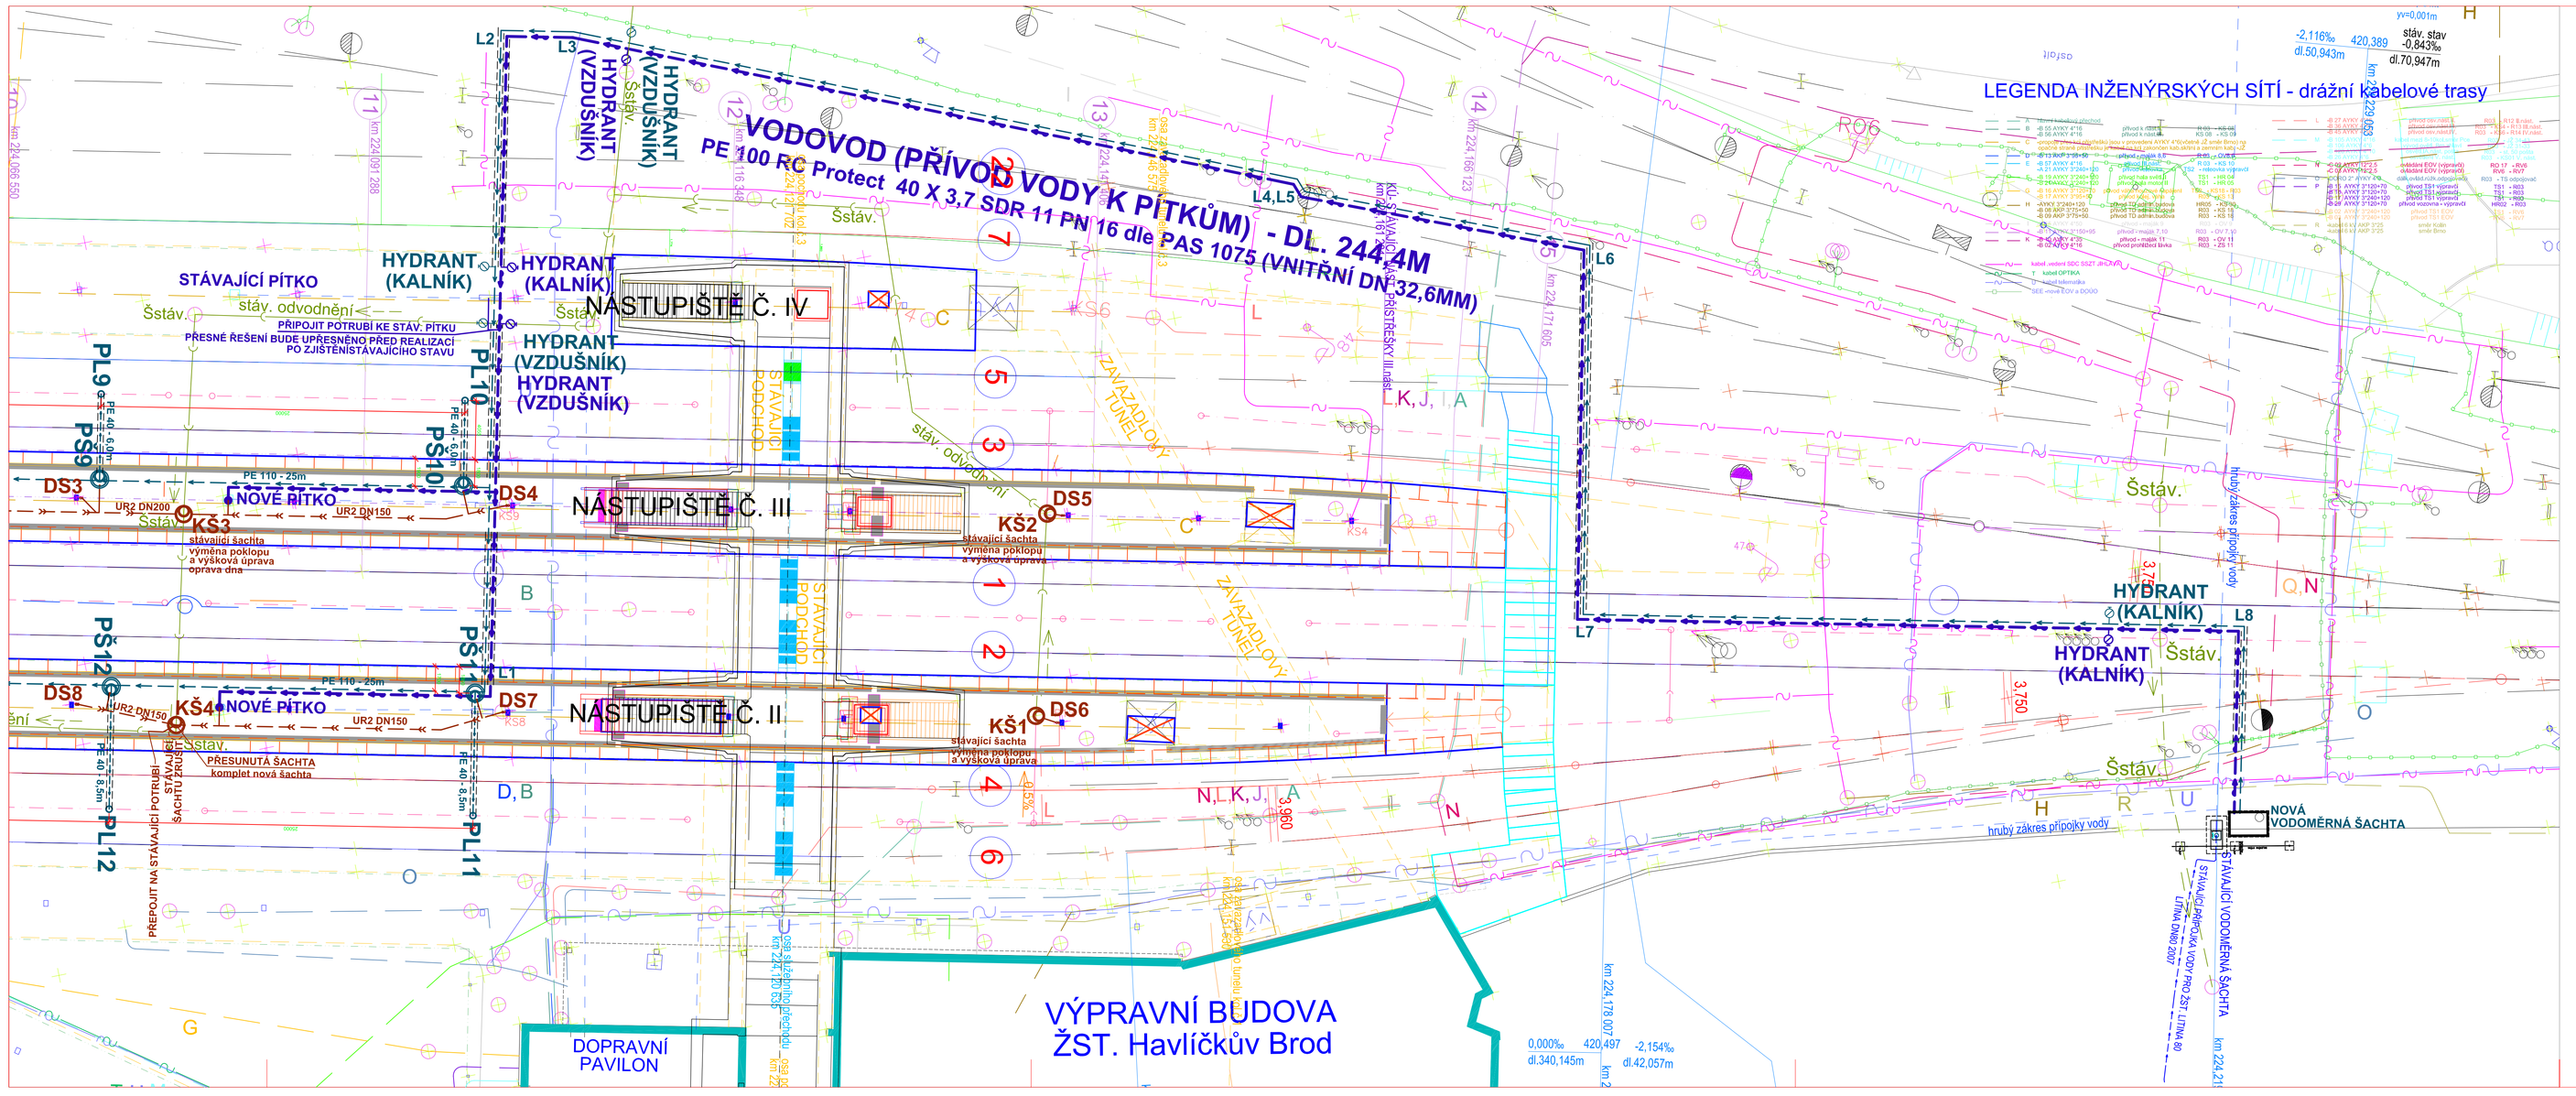
VODOVOD (PŘÍVOD VODY K PÍTKŮM) - DL. 244,4M
PE 100 RC Protect 40 X 3,7 SDR 11 PN 16 dle PAS 1075 (VNITŘNÍ DN 32,6MM)
NÁSTUPIŠTĚ Č. IV
NÁSTUPIŠTĚ Č. III
NÁSTUPIŠTĚ Č. II
STÁVAJÍCÍ PÍTKO
NOVÉ PÍTKO
PŘIPOJIT POTRUBÍ KE STÁV. PÍTKU
PŘESNÉ ŘEŠENÍ BUDE UPŘESNĚNO PŘED REALIZACÍ PO ZJIŠTĚNÍSTÁVAJÍCÍHO STAVU
PŘESUNUTÁ ŠACHTA
komplet nová šachta
PŘEPOJIT NA STÁVAJÍCÍ POTRUBÍ
HYDRANT (KALNÍK)
HYDRANT (VZDUŠNÍK)
stáv. odvodnění
ZÁVAZADLOVÝ TUNEL
STÁVAJÍCÍ PODCHOD
PŘÍSTŘEŠKY
VÝPRAVNÍ BUDOVA
ŽST. Havlíčkův Brod
DOPRAVNÍ PAVILON
NOVÁ VODOMĚRNÁ ŠACHTA
hrubý zákres přípojky vody
stáv. stav
-0,843‰
dl.70,947m
-2,116‰
dl.50,943m
420,389
0,000‰
dl.340,145m
420,497
-2,154‰
dl.42,057m
km 224,178 607
km 224,171 605
km 224,166 123
km 224,086 650
km 224,199 288
km 224,211 960
km 224,211 960
km 224,211 960