KATASTRÁLNÍ ÚZEMÍ
Č.PARC.
VZDÁLENOST ŠACHET

M 1: 1000/100

OZNAČENÍ PŘÍPOJEK

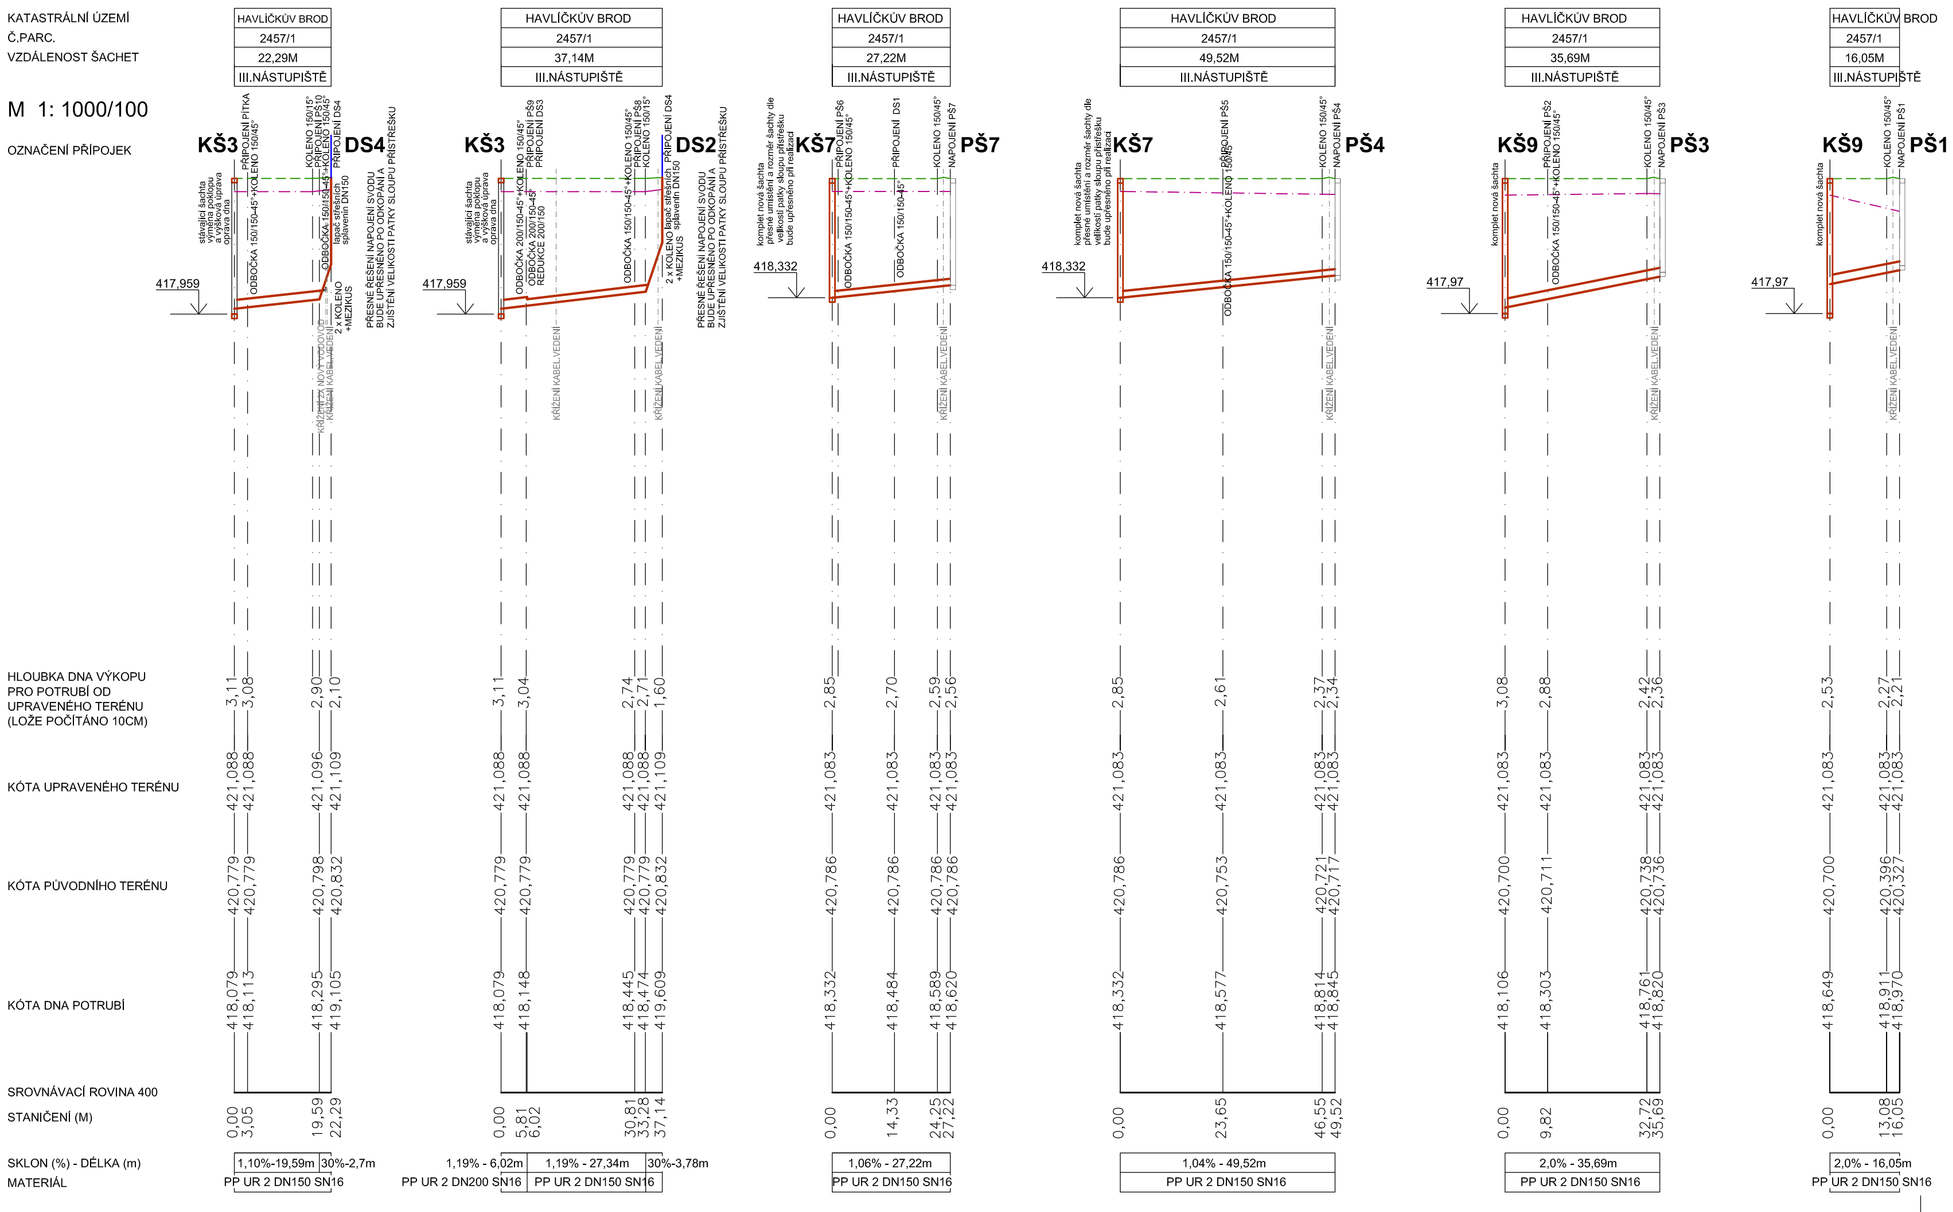
HAVLÍČKŮV BROD
2457/1
22,29M
III.NÁSTUPIŠTĚ
KŠ3
DS4
417,959
stávající šachta
ODBOČKA 150/150+45°+VOLENO 150/45°
PŘÍPOJKA DS4
2 x KOLENO +MEZIKUS
PŘESNÉ ŘEŠENÍ NAPOJENÍ SVODU, BUDE UPŘESNĚNO PO ODKOPÁNÍ A ZJIŠTĚNÍ VELIKOSTI PATKY SLOUPU PŘÍSTŘEŠKU
2 x KOLENO 150/45°
HAVLÍČKŮV BROD
2457/1
37,14M
III.NÁSTUPIŠTĚ
KŠ3
DS2
417,959
stávající šachta
2 x KOLENO 150/45°
HAVLÍČKŮV BROD
2457/1
27,22M
III.NÁSTUPIŠTĚ
KŠ7
PŠ7
418,332
kompletní nová šachta
přesné umístění a rozměr šachty dle
velikosti a umístění vstupního
bodu upřesněno při realizaci
HAVLÍČKŮV BROD
2457/1
49,52M
III.NÁSTUPIŠTĚ
KŠ7
PŠ4
418,332
HAVLÍČKŮV BROD
2457/1
35,69M
III.NÁSTUPIŠTĚ
KŠ9
PŠ3
417,97
kompletní nová šachta
HAVLÍČKŮV BROD
2457/1
16,05M
III.NÁSTUPIŠTĚ
KŠ9
PŠ1
417,97
kompletní nová šachta
KŘÍŽENÍ KABEL.VEDENÍ
KŘÍŽENÍ KABEL.VEDENÍ
KŘÍŽENÍ KABEL.VEDENÍ