



POHLED P2

M 1:25

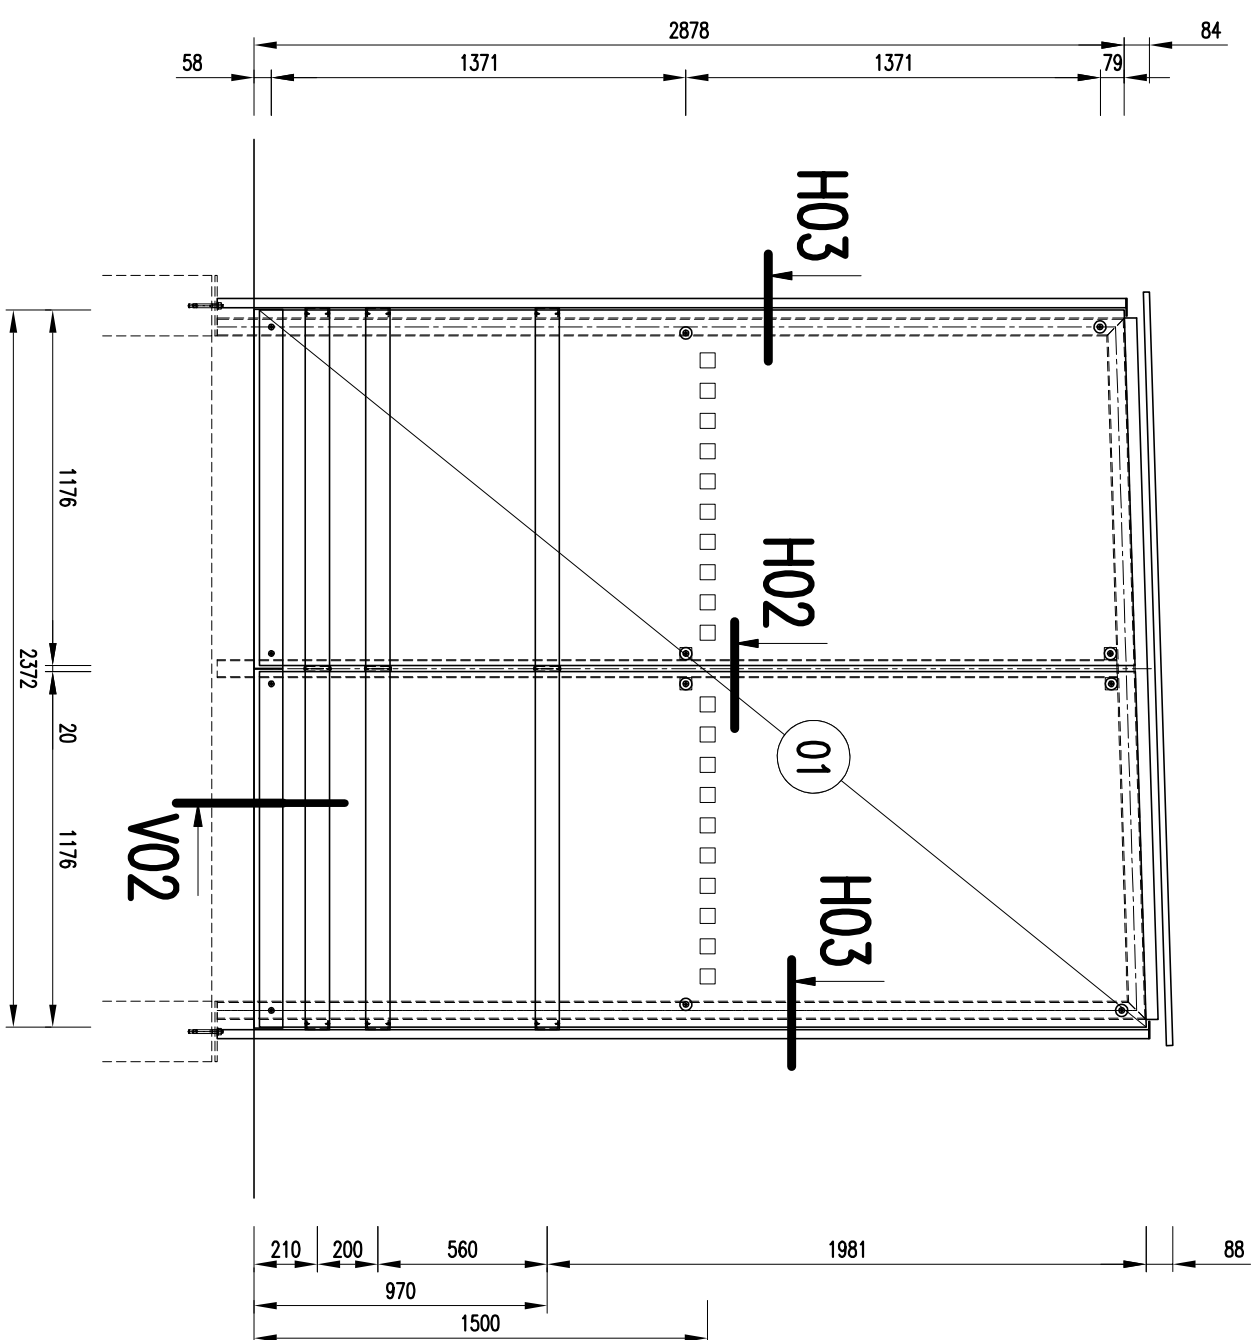

POHLED P1


M 1:25

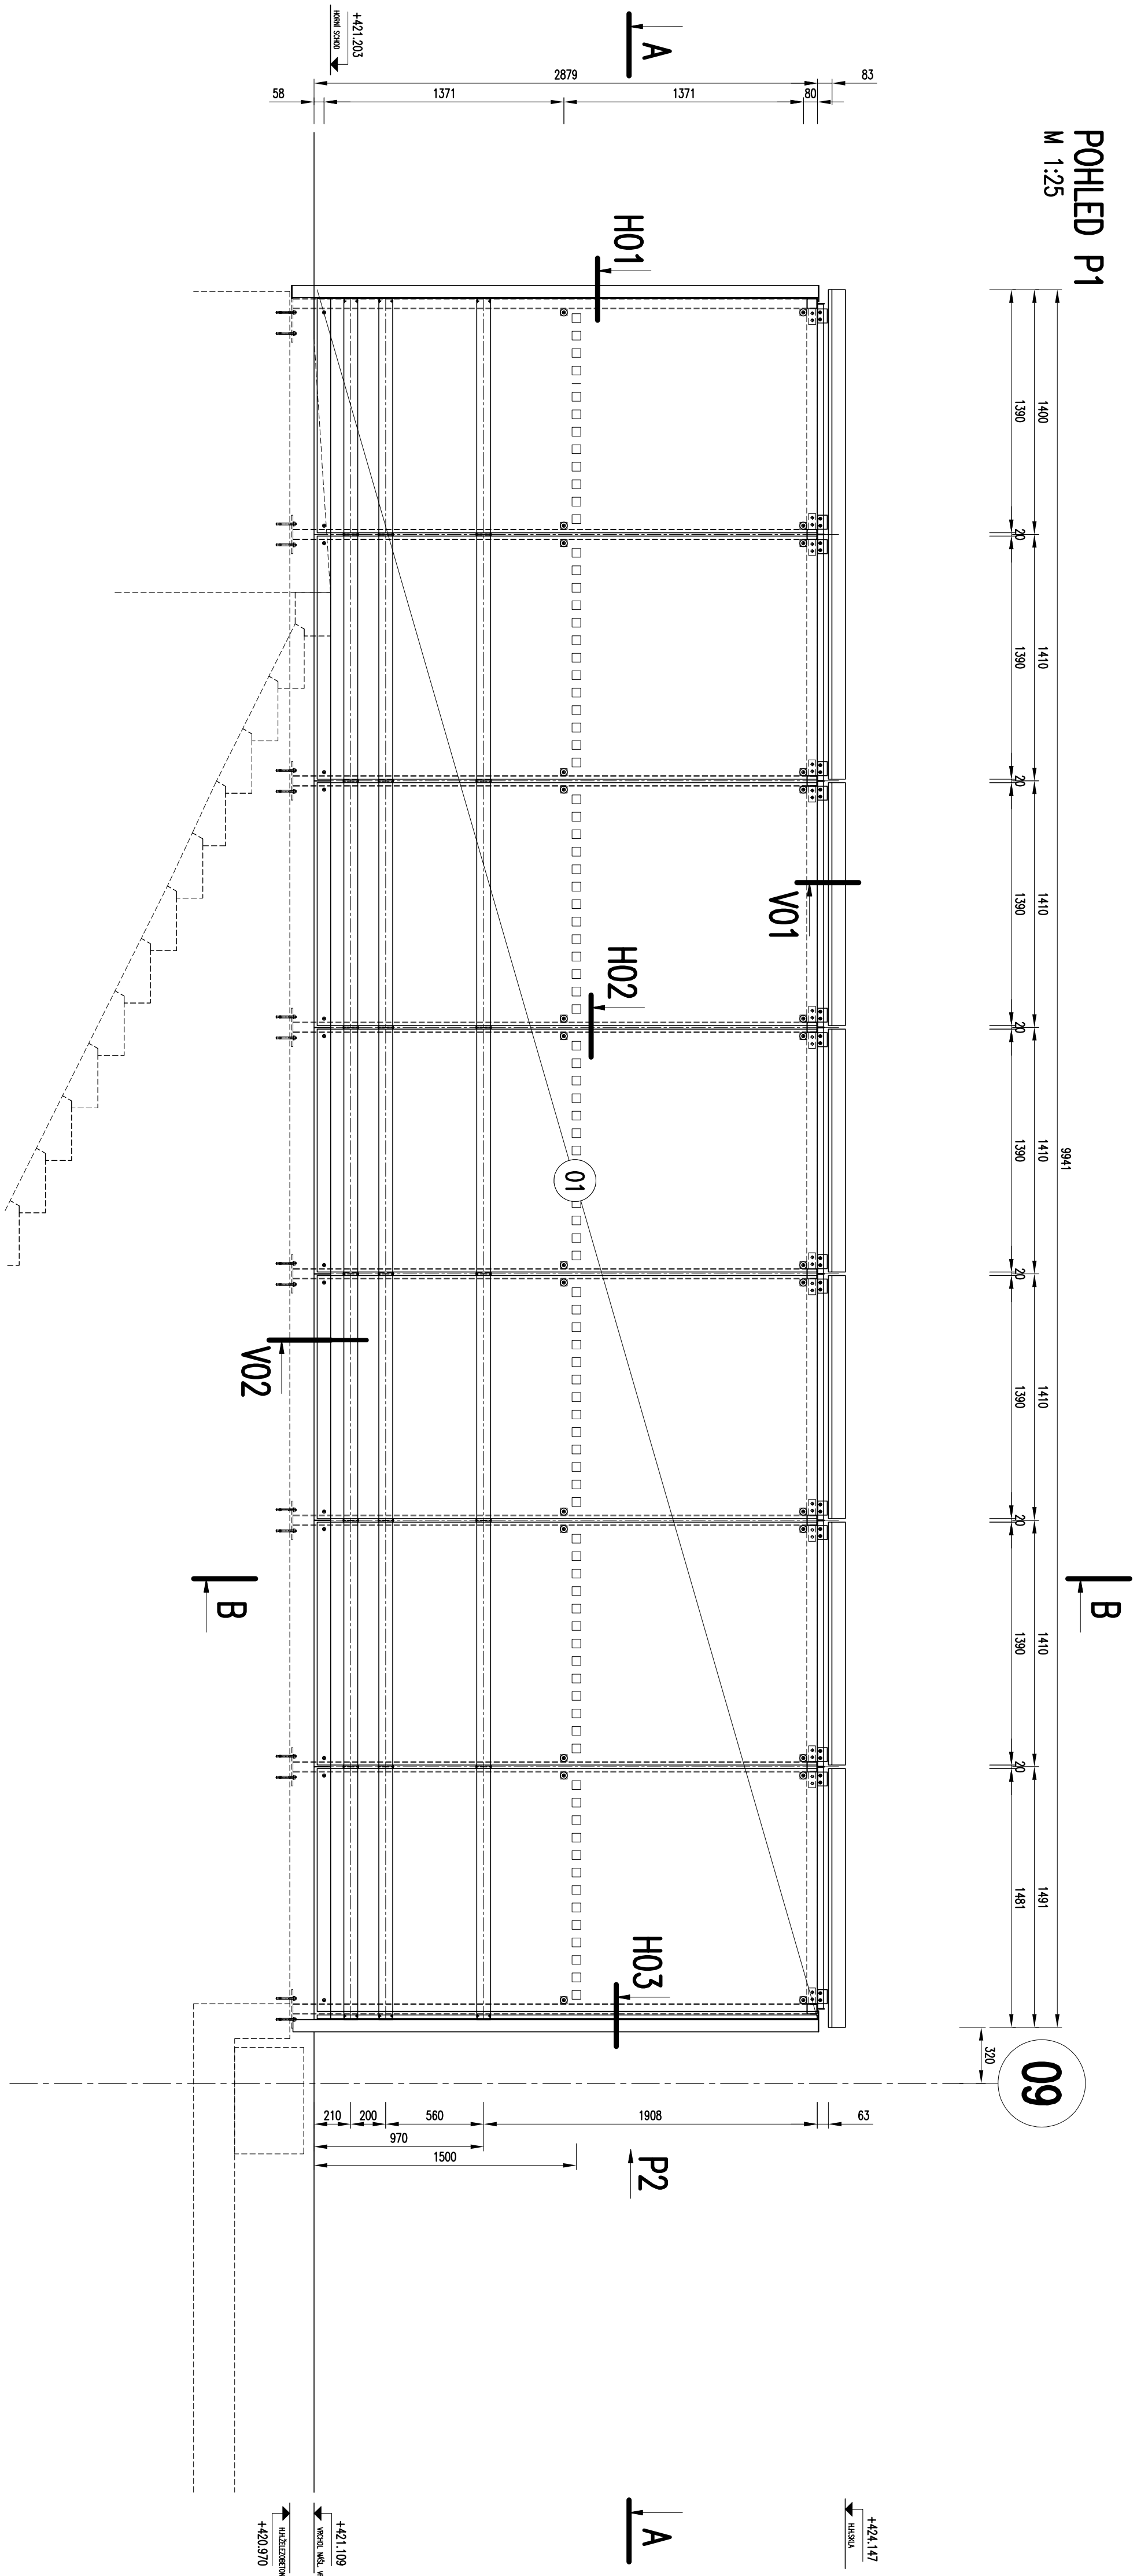

ŘEZ B-B

M 1:25
CELKOVÝ REZ


CELKOVÝ PŘEZ

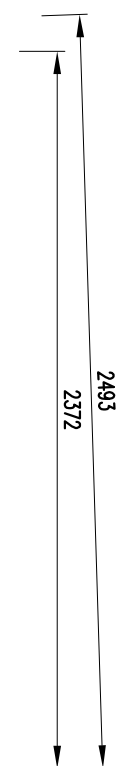

ŘEZ A-A

M 1:25
CELKOVÝ ŘEZ

CELKOVÝ ŘEZ

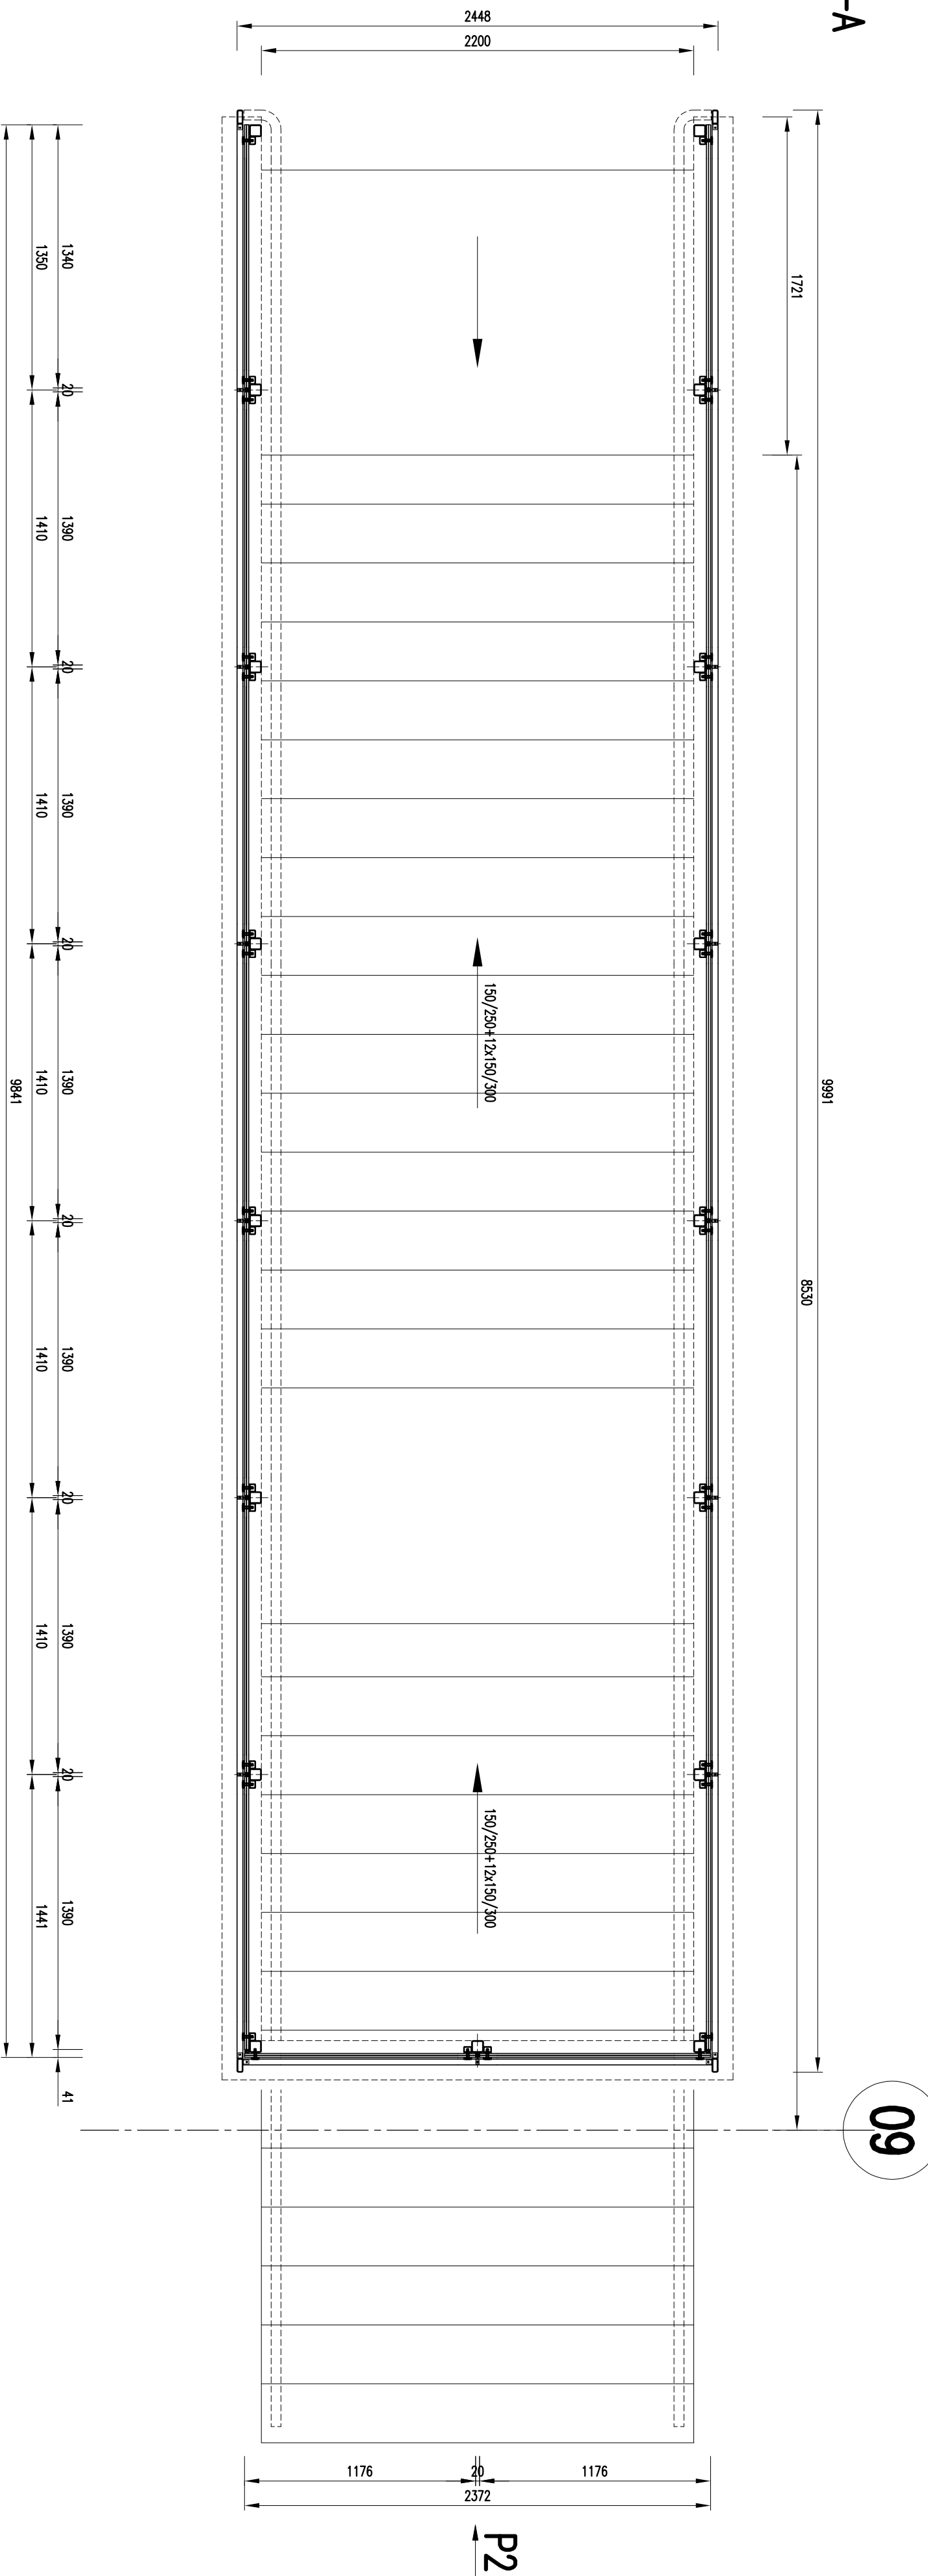



LEGENDA MATERIALÚ:

[illegible]

POZNÁMKA:

- [illegible]

ZODPŮVODNÍK		VÝKONOVÁ	
ING. JANA KALÁ		MOH. ŠKARKE	
KREJČIL		HIP	
MOH. ŠKARKE		R. WERKEK OS	
OŠE: HAVALČIK, BRNO		KRAJ: VYŠKOVKA	
INVESTICE: 14007/2 115 00 Kčsklá 1		VÝKONOVÁ	
<p>Správa železniční dopravní cesty, státní organizace Ústecká 1000/7, 115 00 Praha 1</p>			
<p>ZÁKLATNÍ Smlouva Nařízení dopravní cesty, státní organizace Nařízení Nařízení 1 177 88 Kčsklá 2</p>			
<p>DOČETÍ: MOC: </p>			
<p>Rekonstrukce nástupišť v ŽST Havlíčkův Brod</p>			
<p>E.2. STAVEBNÍ OBJEKT 50 305 – OPRAVUJÍCÍ VSTUPŮ</p>			
 <p>DMC Ing. Jindra B. a.s. PROJEKTOVÁNÍ, STAVEBNÍ A SPRÁVA ŽELEŽNIC Tel.: 224 150 448 E-mail: info@dmcsk.cz</p>		<p>OBJEDNÁTEL PROJEKTANT</p>	
<p>DATAUM</p> <p>4/2014</p>		<p>STUPEŇ PD</p> <p>PROJEKT</p> <p>C. ZÁKAZKY</p> <p>14002</p> <p>UJEDNĚNÍ</p> <p>1. VYŠED</p>	
<p>ZST DOUKAL</p> <p>E.2</p>		<p>C. VYŠED</p> <p>1</p>	