








## Havlíčkův Brod

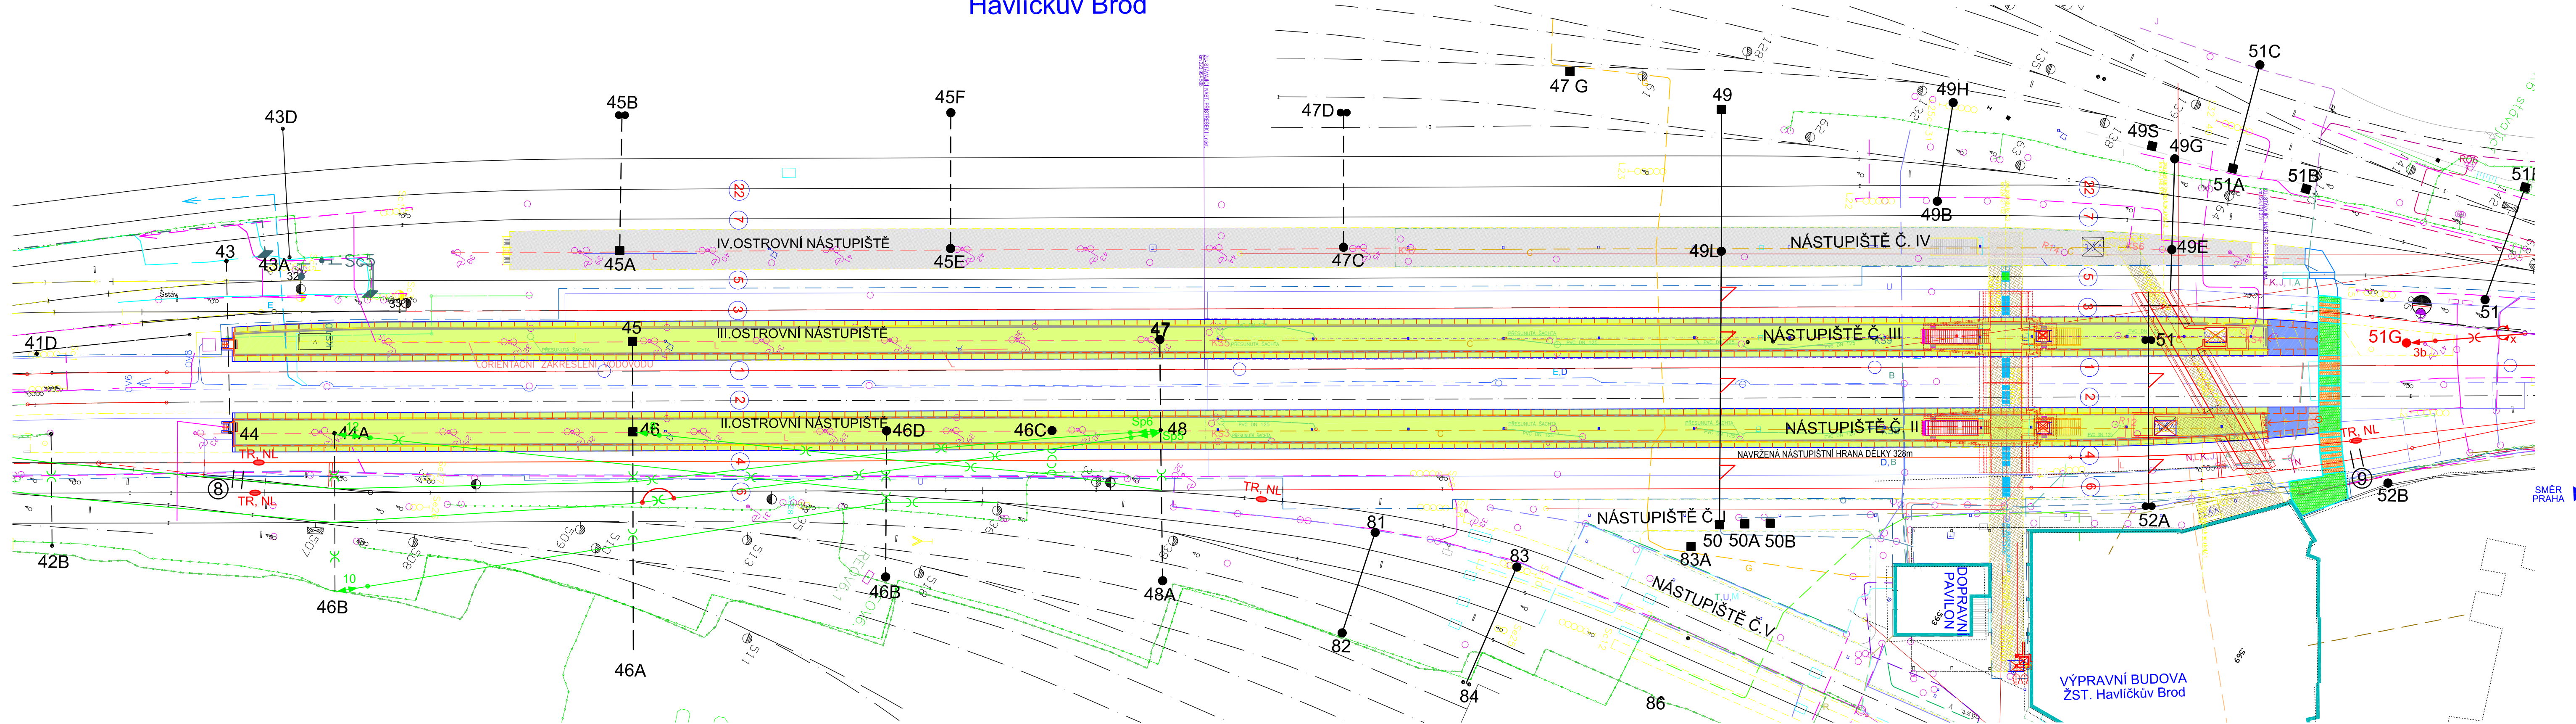




LEGENDA:

- |   |                                     |
|---|-------------------------------------|
|   | stávající stožáry TV                |
|  | nový stožár TV                      |
|  | stávající brána s novými závěsy SIK |
|  | stávající děliče                    |
|  | spojované trolejové vedení          |
|  | překlenutý izolátor                 |

[illegible]

## SO 307 ÚPRAVY TV

Veškerá práva vyhrazena. Tento výkres a detail je majetkem projektanta a nesmí být použit celý ani z části bez písemného souhlasu

ZODP.PROJEKTANT		VYPRACOVANÉ		GENERÁLNÍ PROJEKTANT  Havlíčkův Brod s.r.o. Prámská 941 580 01 Havlíčkův Brod PROJEKTOVÁNÍ INŽENÝRSKÝCH STAVEB tel,fax: 569 428 747, tel.: 606 624 091 e-mail: dmc.hb@seznam.cz
V.RJEDL <i>Maš</i>		M.SPAČEK <i>Spaček</i>		
KRESLIL		HIP		
R.KOTLIKOVÁ <i>Kotliková</i>		ING.BLAHA		
OBEC: <i>Boží</i> HAVLÍČKŮV BRD		KRAJ: VYSOČINA		
INVESTOR : <u>Správa železniční dopravní cesty, státní organizace</u> DLAŽDĚNÁ 1003/7, 110 00 PRAHA 1				
ZADAVATEL : <u>Správa železniční dopravní cesty, státní organizace</u> STAVEBNÍ SPRÁVA VÝCHOD NERUDOVA 1, 772 58 OLOMOUČ				
NÁZEV AKCE:				
Rekonstrukce nástupišť v ŽST Havlíčkův Brod				
POLOHOVÝ PLÁN – DEFINITIVNÍ STAV				
DATUM		7/2014		
STUPEŇ PD		PROJEKT		
Č. ZAKÁZKY		14002		
MĚŘITKO		1 : 500		
ČÁST DOKUM.		Č. VÝKRESU		