


PŘÍČNÝ ŘEZ G-G schodištěm proti směru km

(STÁVAJÍCÍ STAV)
M 1:50

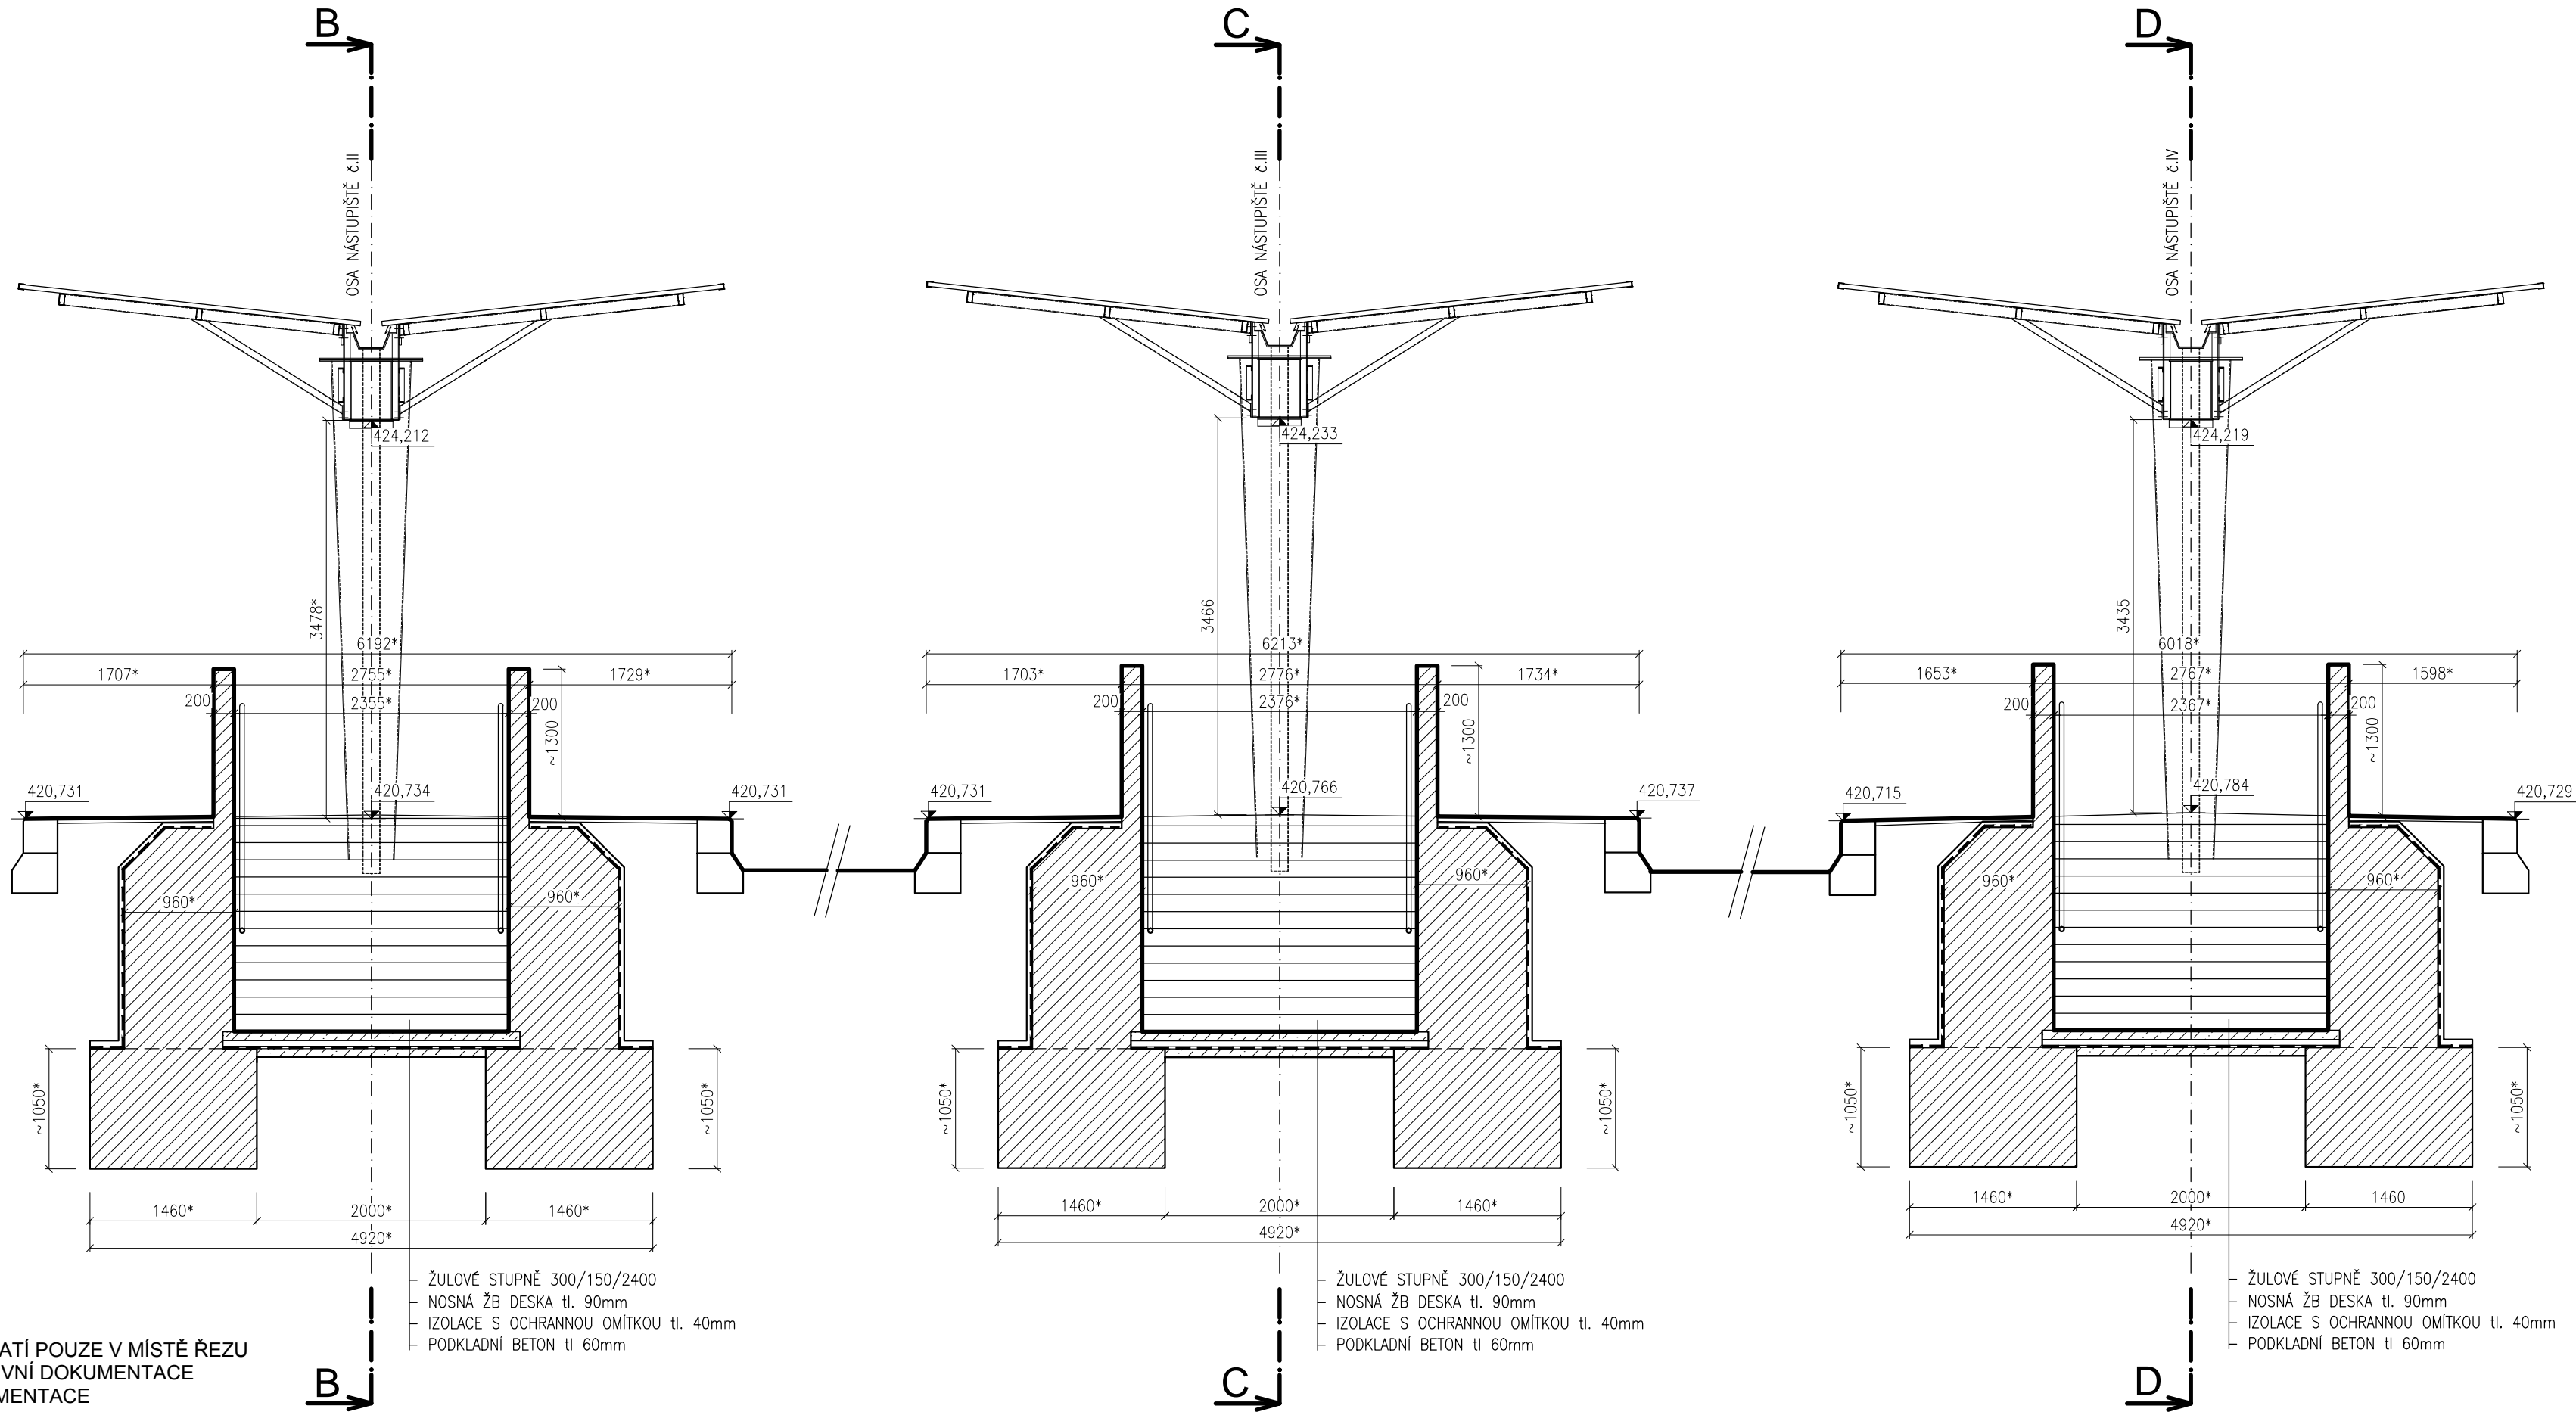

Veškerá práva vyhrazena. Tento výkres a detail je majetkem projektanta a nesmí být použit celý ani z části bez písemného souhlasu.



SUDOP BRNO, spol. s r.o.
Kounicova 26
611 36 Brno

ZODP.PROJEKTANT Ing. Hana Hanáková	VYPRACOVAL Ing. Hana Hanáková	GENERÁLNÍ PROJEKTANT	
KRESLIL Ing. Jan Balas	HIP R.KVEREK DIS	 Havlíčkův Brod s.r.o. Průmyslová 941 580 01 Havlíčkův Brod PROJEKTOVÁNÍ INŽENÝRSKÝCH STAVEB tel.: 724 155 348 e-mail: jméno@dmchb.cz	
OBEC: HAVLÍČKŮV BROD	KRAJ: VYSOČINA		
INVESTOR : Správa železniční dopravní cesty, státní organizace DLÁŽDĚNÁ 1003/7, 110 00 PRAHA 1		ZADAVATEL : Správa železniční dopravní cesty, státní organizace NERUDOVA 1, 772 58 OLOMOUČ	
NÁZEV AKCE:		DATUM	7/2014
Rekonstrukce nástupišť v ŽST Havlíčkův Brod		STUPEŇ PD	PROJEKT
		Č. ZAKÁZKY	14002
SO 314 Zajištění bezbariérového přístupu na ostrovní nástupiště		MĚŘITKO	1:50
		Č. VÝKRESU	Č. VÝKRESU
Příčný řez G-G schodištěm proti směru km - stávající stav		E.5	2.2.8