



PODÉLNÝ ŘEZ C-C v ose schodiště na III. nástupišti
(NOVÝ STAV)
M 1:50

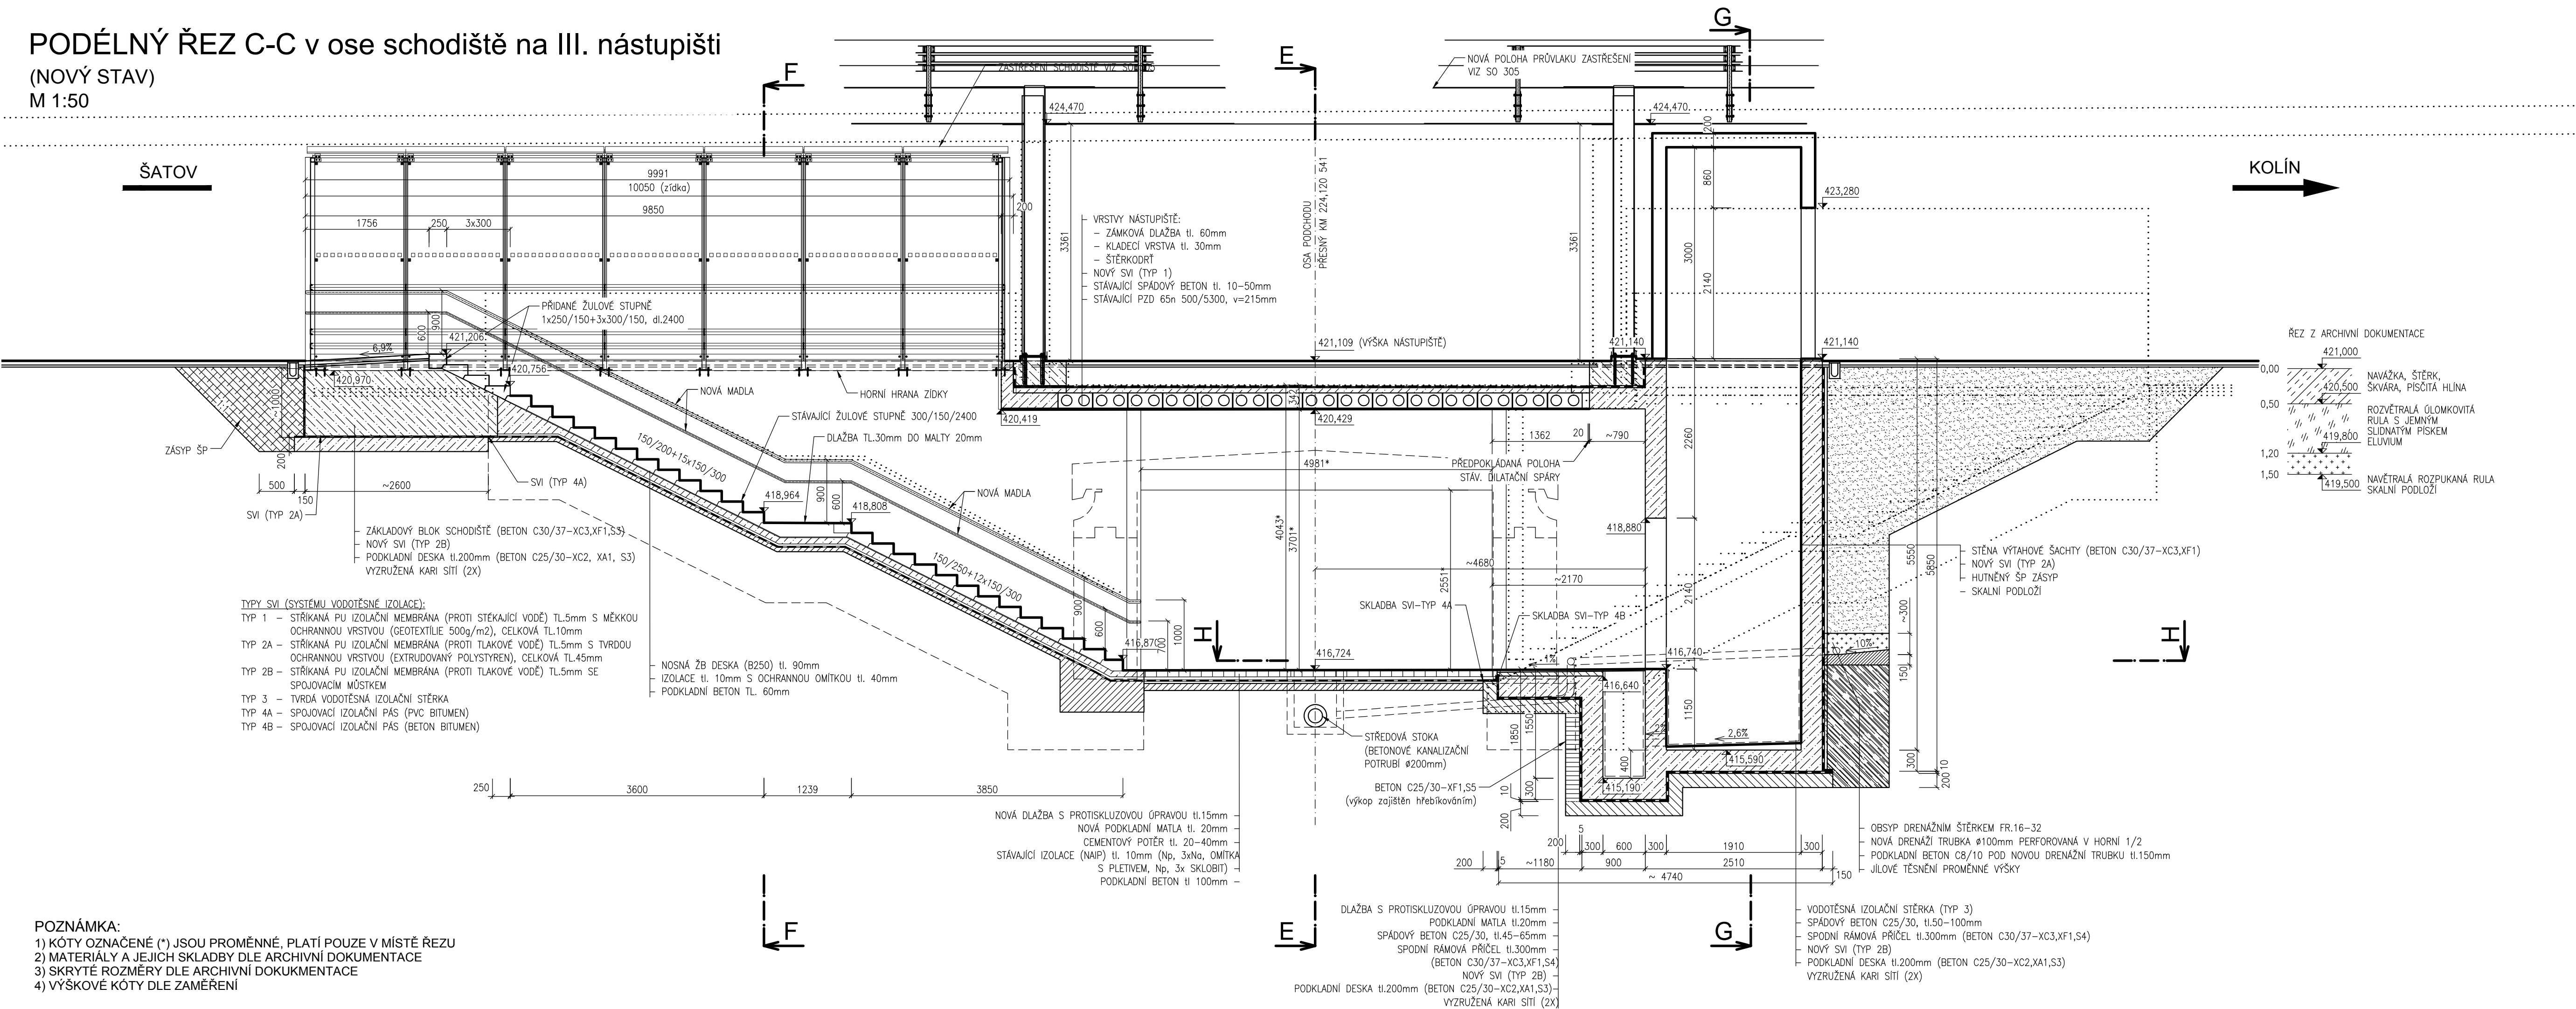


POZNÁMKA:
1) KÓTY OZNAČENÉ (*) JSOU PROMĚNNÉ, PLATÍ POUZE V MÍSTĚ ŘEZU
2) MATERIÁLY A JEJICH SKLADBY DLE ARCHIVNÍ DOKUMENTACE
3) SKRYTÉ ROZMĚRY DLE ARCHIVNÍ DOKUMENTACE
4) VÝŠKOVÉ KÓTY DLE ZAMĚŘENÍ

Veškerá práva vyhrazena. Tento výkres a detail je majetkem projektanta a nesmí být použit celý ani z části bez písemného souhlasu.



SUDOP BRNO, spol. s r.o.
Kounicova 26
611 36 Brno

ZODP.PROJEKTANT	VYPRACOVAL	GENERÁLNÍ PROJEKTANT	
Ing. Hana Hanáková	Ing. Hana Hanáková		
KRESLIL	HIP		
Ing. Jan Balas	R.KVEREK DIS		
OBEC: HAVLÍČKŮV BROD	KRAJ: VYSOČINA	 <div>Havlíčkův Brod s.r.o. Průmyslová 941 580 01 Havlíčkův Brod PROJEKTOVÁNÍ INŽENÝRSKÝCH STAVEB tel.: 724 155 348 e-mail: jměno@dmchb.cz</div>	
INVESTOR : Správa železniční dopravní cesty, státní organizace DLÁŽENÁ 1003/7, 110 00 PRAHA 1			
ZADAVATEL : Správa železniční dopravní cesty, státní organizace STAVEBNÍ SPRÁVA VÝCHOD NERUDOVA 1, 772 58 OLOMOUC			
NÁZEV AKCE:	DATUM		7/2014
Rekonstrukce nástupišť v ŽST Havlíčkův Brod		STUPEŇ PD	PROJEKT
SO 314 Zajištění bezbariérového přístupu na ostrovní nástupiště		Č. ZAKÁZKY	14002
MĚŘITKO		1:50	
Podélný řez C-C v ose schodiště na III.nástupišti - nový stav		Č. VÝKRESU	2.4.4