



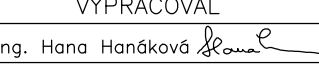
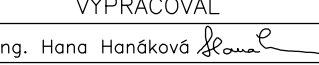


PŘÍČNÝ ŘEZ F-F výtahy ve směru km

(NOVÝ STAV)

M 1:50

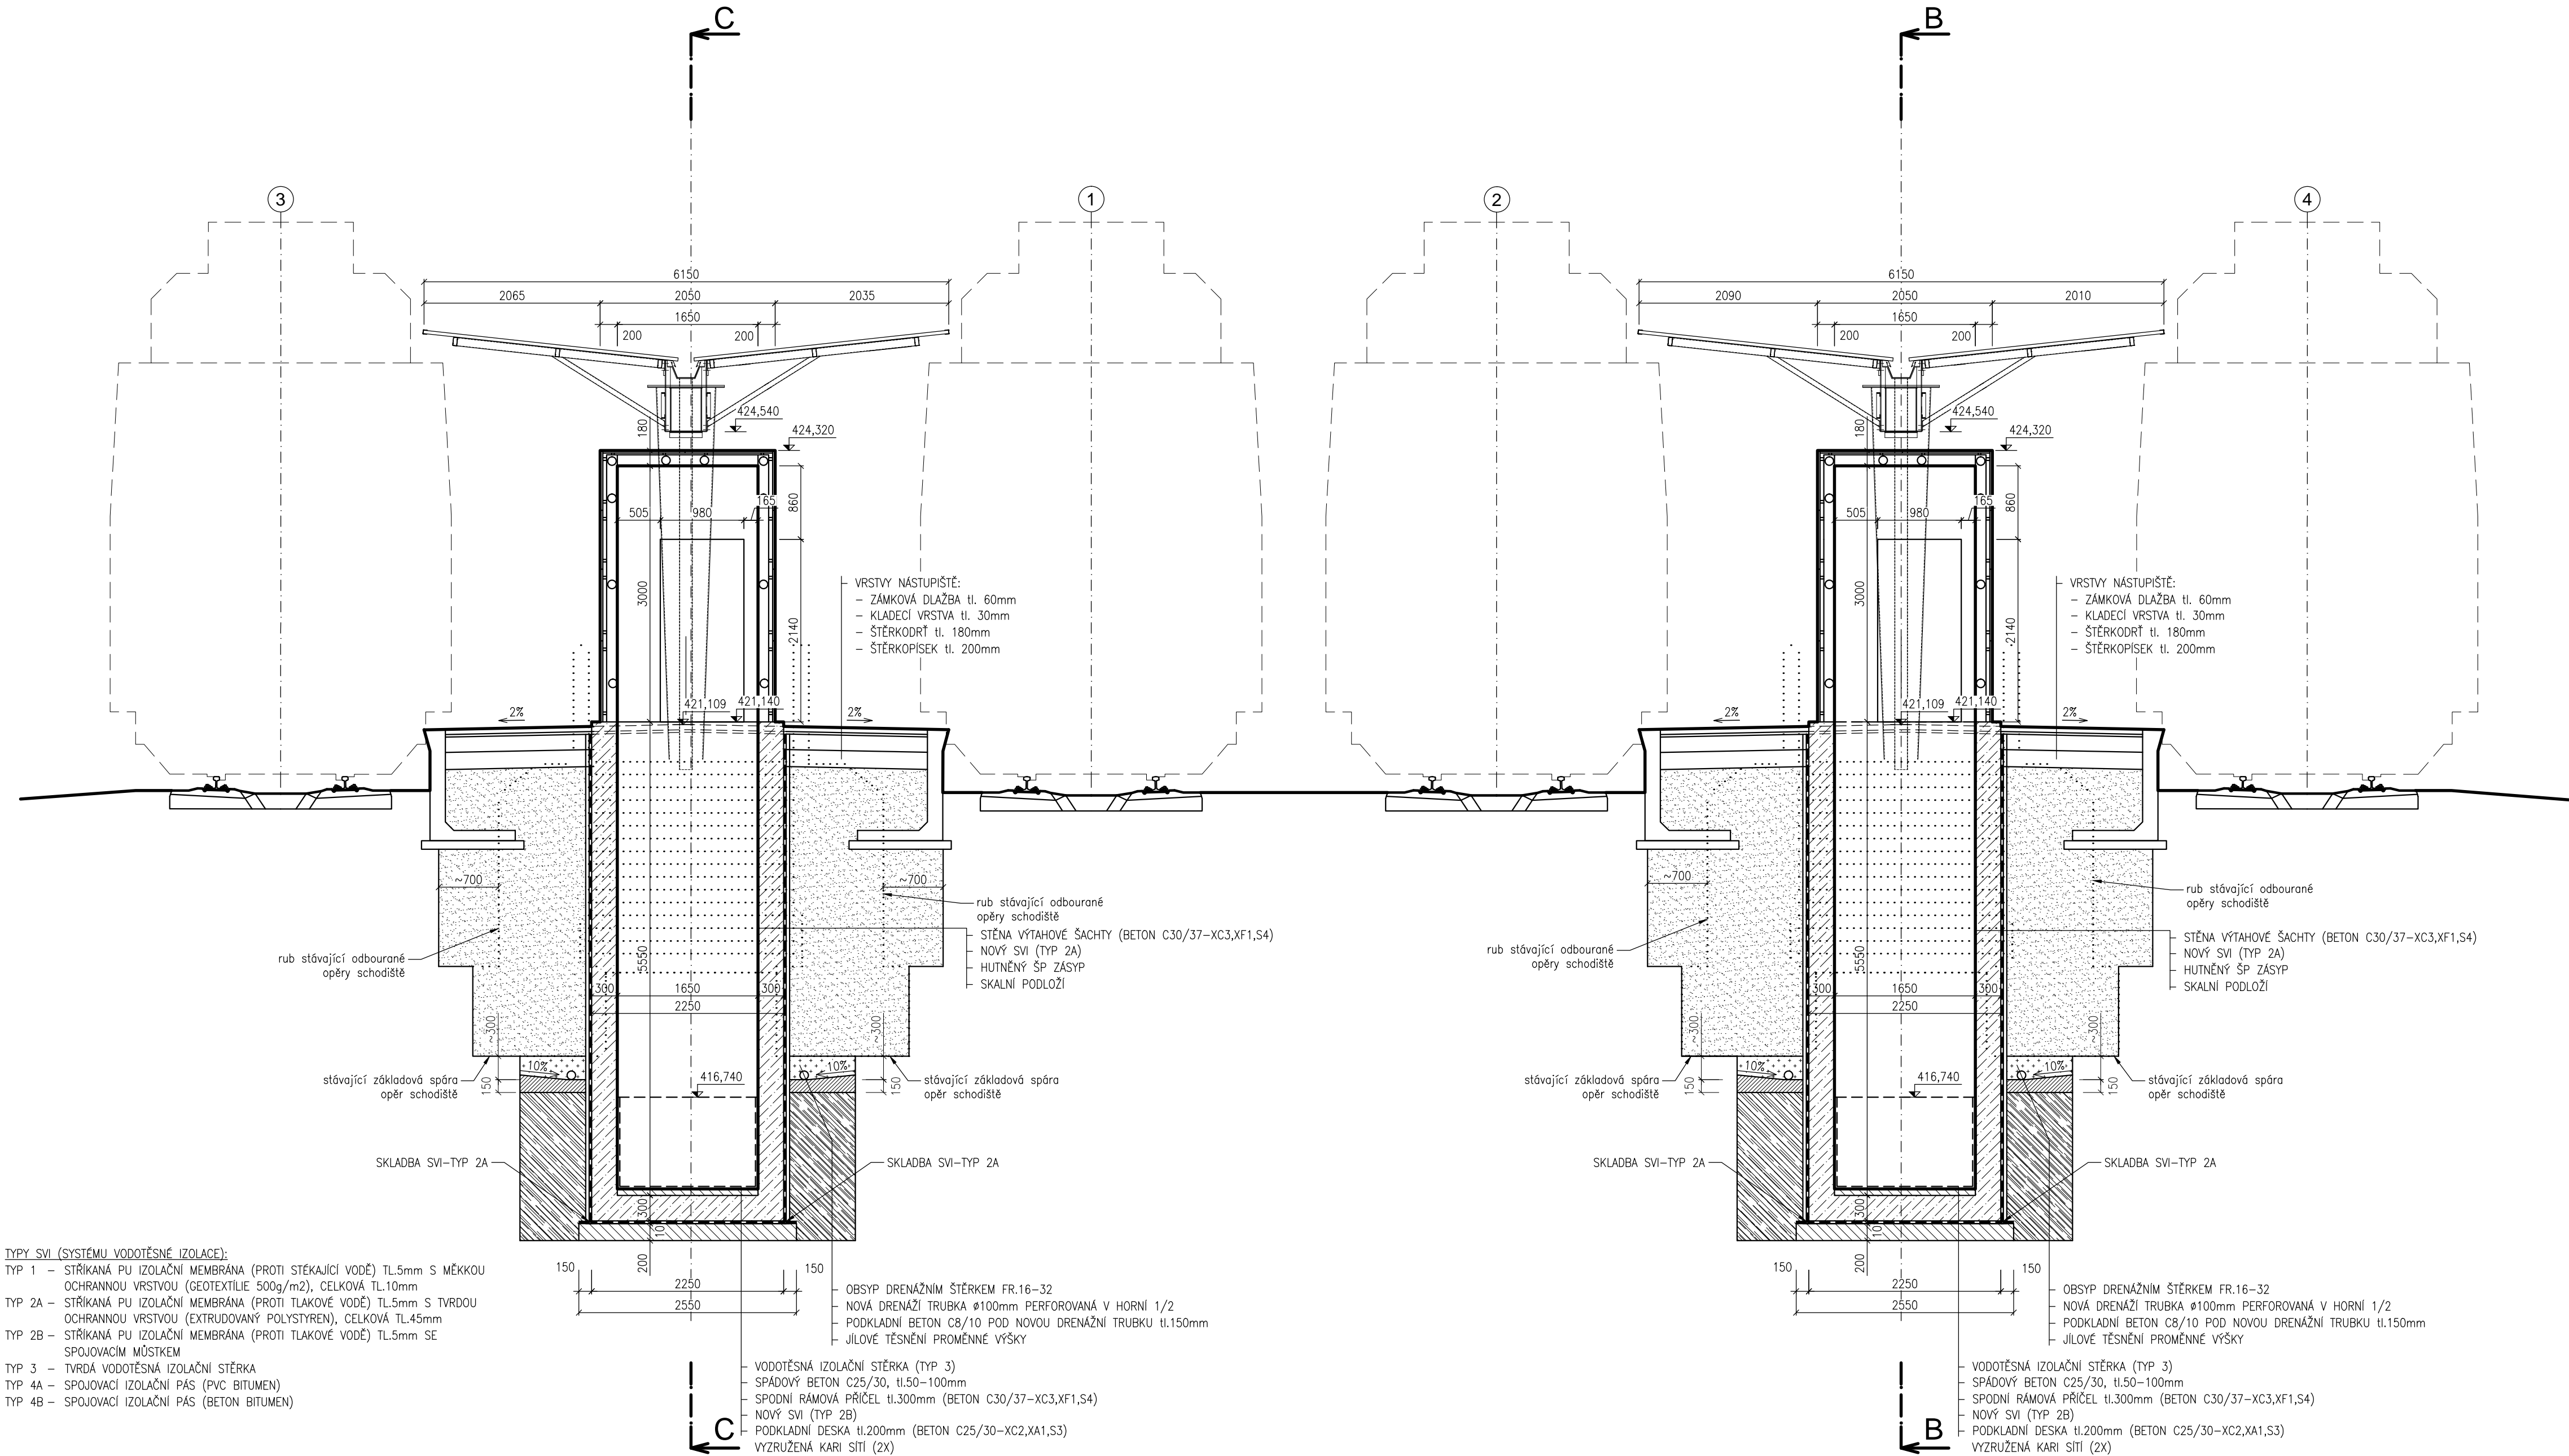

Veškerá práva vyhrazena. Tento výkres a detail je majetkem projektanta a nesmí být použit celý ani z části bez písemného souhlasu.

		SUDOP BRNO, spol. s r.o. Kounicova 26 611 36 Brno	
ZODP.PROJEKTANT Ing. Hana Hanáková 		VYPRACOVAL Ing. Hana Hanáková 	
KRESLIL Ing. Jan Balas 		HIP R.KVEREK DIS	
OBEC: HAVLÍČKŮV BROD		KRAJ: VYSOČINA	
INVESTOR : Správa železniční dopravní cesty, státní organizace DLAŽDĚNÁ 1003/7, 110 00 PRAHA 1		 Havlíčkův Brod s.r.o. Průmyslová 941 580 01 Havlíčkův Brod PROJEKTOVÁNÍ INŽENÝRSKÝCH STAVEB tel.: 724 155 348 e-mail: jméno@dmchb.cz	
NÁZEV AKCE:		DATUM	7/2014
Rekonstrukce nástupišť v ŽST Havlíčkův Brod		STUPEŇ PD	PROJEKT
SO 314 Zajištění bezbariérového přístupu na ostrovní nástupiště		Č. ZAKÁZKY	14002
Příčný řez F-F výtahy ve směru km - nový stav		MĚŘITKO	1:50
		Č. VÝKRESU	2.4.7