



PŘÍČNÝ ŘEZ G-G schodištěm proti směru km

(NOVÝ STAV)  
M 1:50

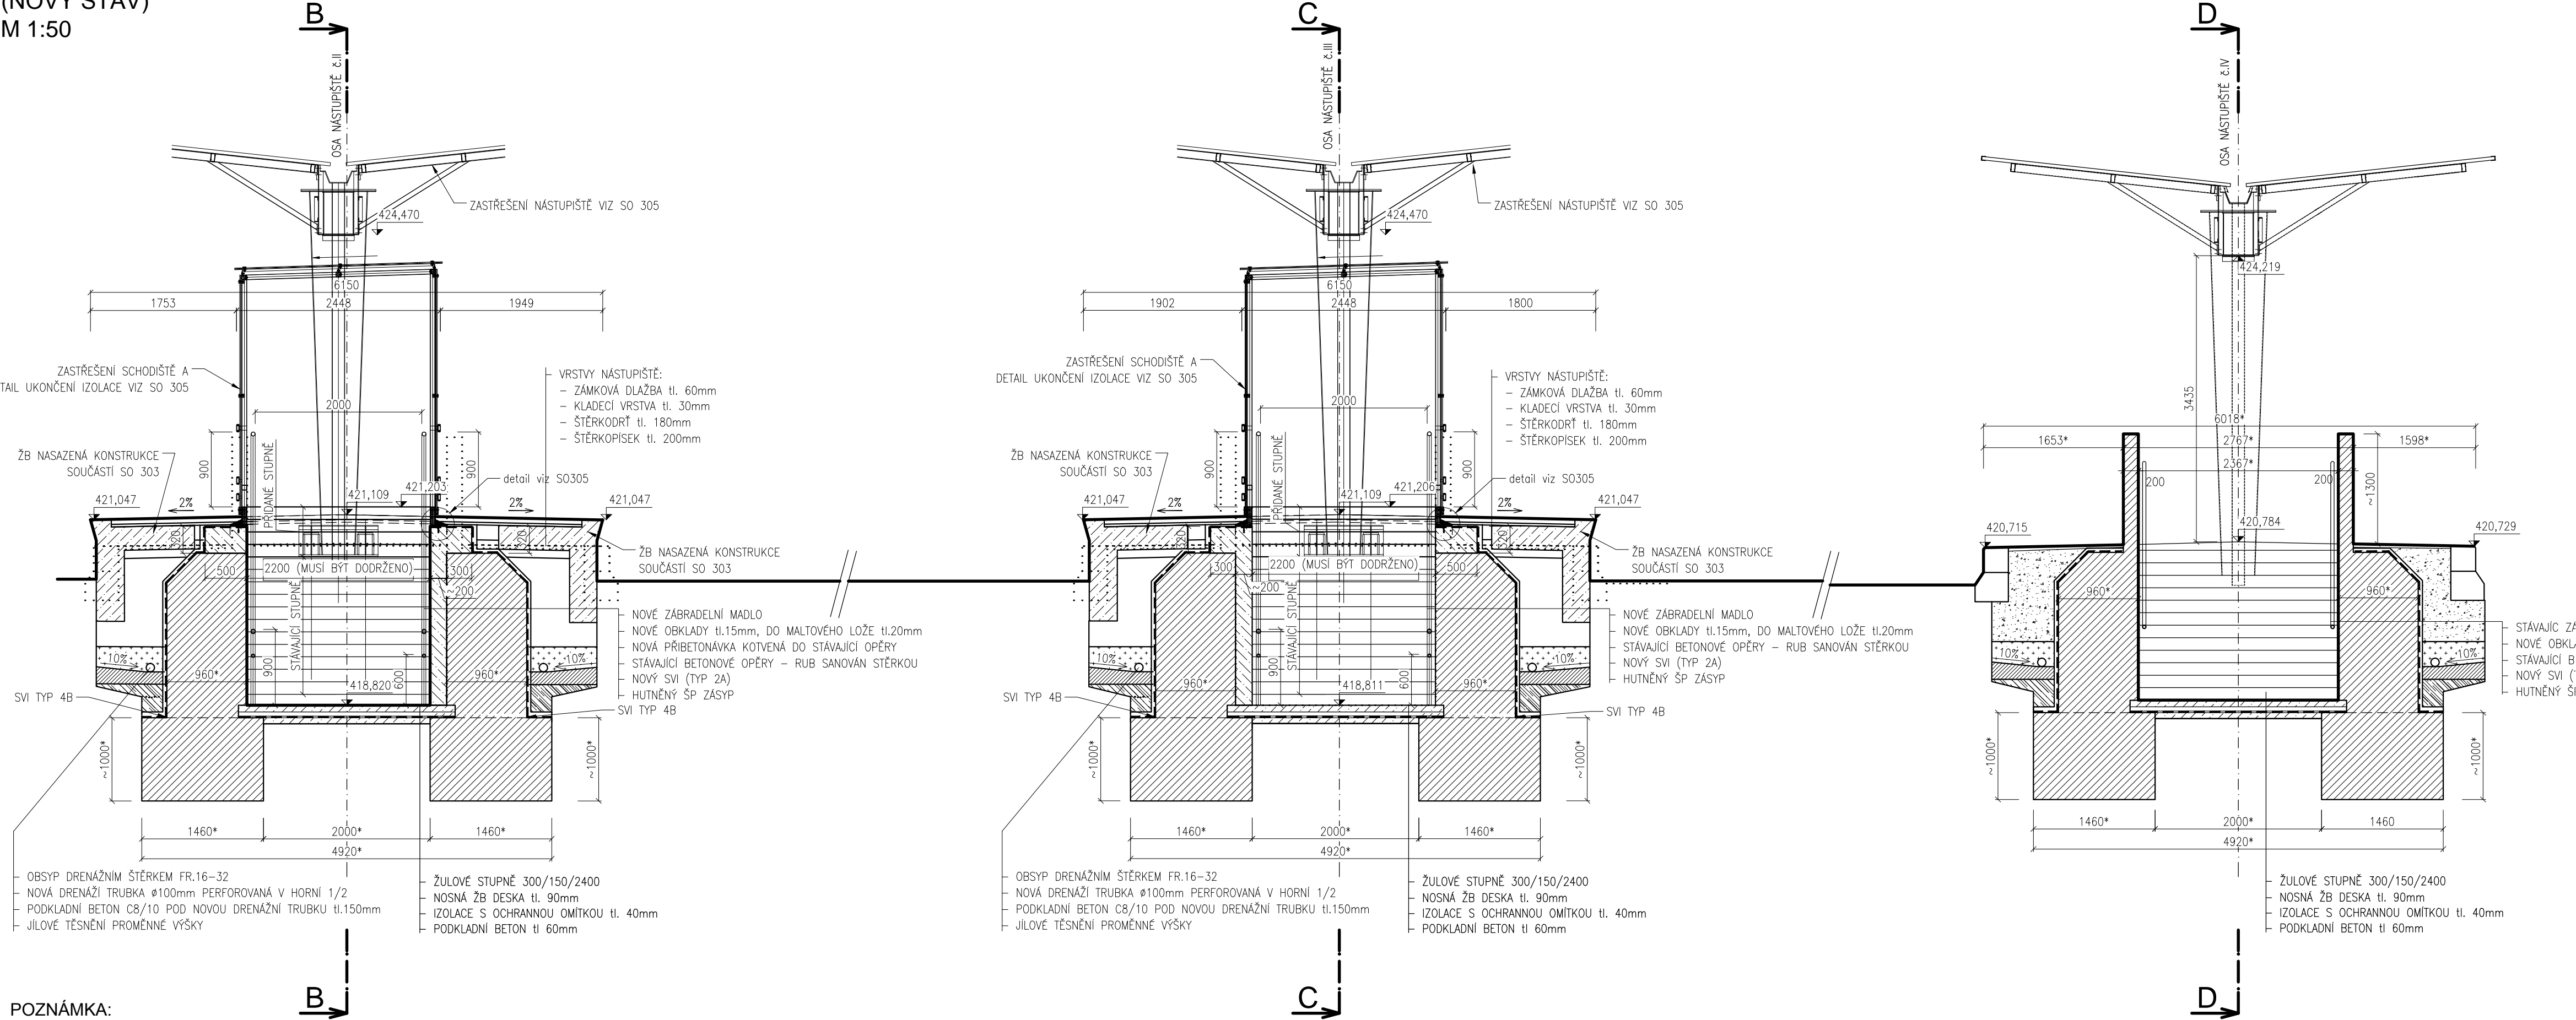


POZNÁMKA:  
1) KÓTY OZNAČENÉ (\*) JSOU PROMĚNNÉ, PLATÍ POUZE V MÍSTĚ ŘEZU  
2) MATERIÁLY A JEJICH SKLADBY DLE ARCHIVNÍ DOKUMENTACE  
3) SKRYTÉ ROZMĚRY DLE ARCHIVNÍ DOKUMENTACE  
4) VÝŠKOVÉ KÓTY DLE ZAMĚŘENÍ

Veškerá práva vyhrazena. Tento výkres a detail je majetkem projektanta a nesmí být použit celý ani z části bez písemného souhlasu.



**SUDOP BRNO, spol. s r.o.**  
Kounicova 26  
611 36 Brno

ZODP.PROJEKTANT Ing. Hana Hanáková	VYPRACOVAL Ing. Hana Hanáková	<b>DMC</b> Havlíčkův Brod s.r.o. Průmyslová 941 580 01 Havlíčkův Brod PROJEKTOVÁNÍ INŽENÝRSKÝCH STAVEB tel.: 724 155 348 e-mail: jméno@dmchb.cz
KRESLIL Ing. Jan Balas	HIP R.KVEREK DIS	
OBEC: HAVLÍČKŮV BROD	KRAJ: VYSOČINA	
INVESTOR: <b>Správa železniční dopravní cesty, státní organizace</b> DLÁŽDĚNÁ 1003/7, 110 00 PRAHA 1		
ZADAVATEL: Správa železniční dopravní cesty, státní organizace NERUDOVA 1, 772 58 OLOMOUČ		

NAZEV AKCE:  
**Rekonstrukce nástupišť v ŽST Havlíčkův Brod**

DATUM  
7/2014

STUPEŇ PD  
PROJEKT

Č. ZAKÁZKY  
14002

MĚŘITKO  
1:50

Č. VÝKRESU  
2.4.8

SO 314 Zajištění bezbariérového přístupu na ostrovní nástupiště

Příčný řez G-G schodištěm proti směru km - nový stav