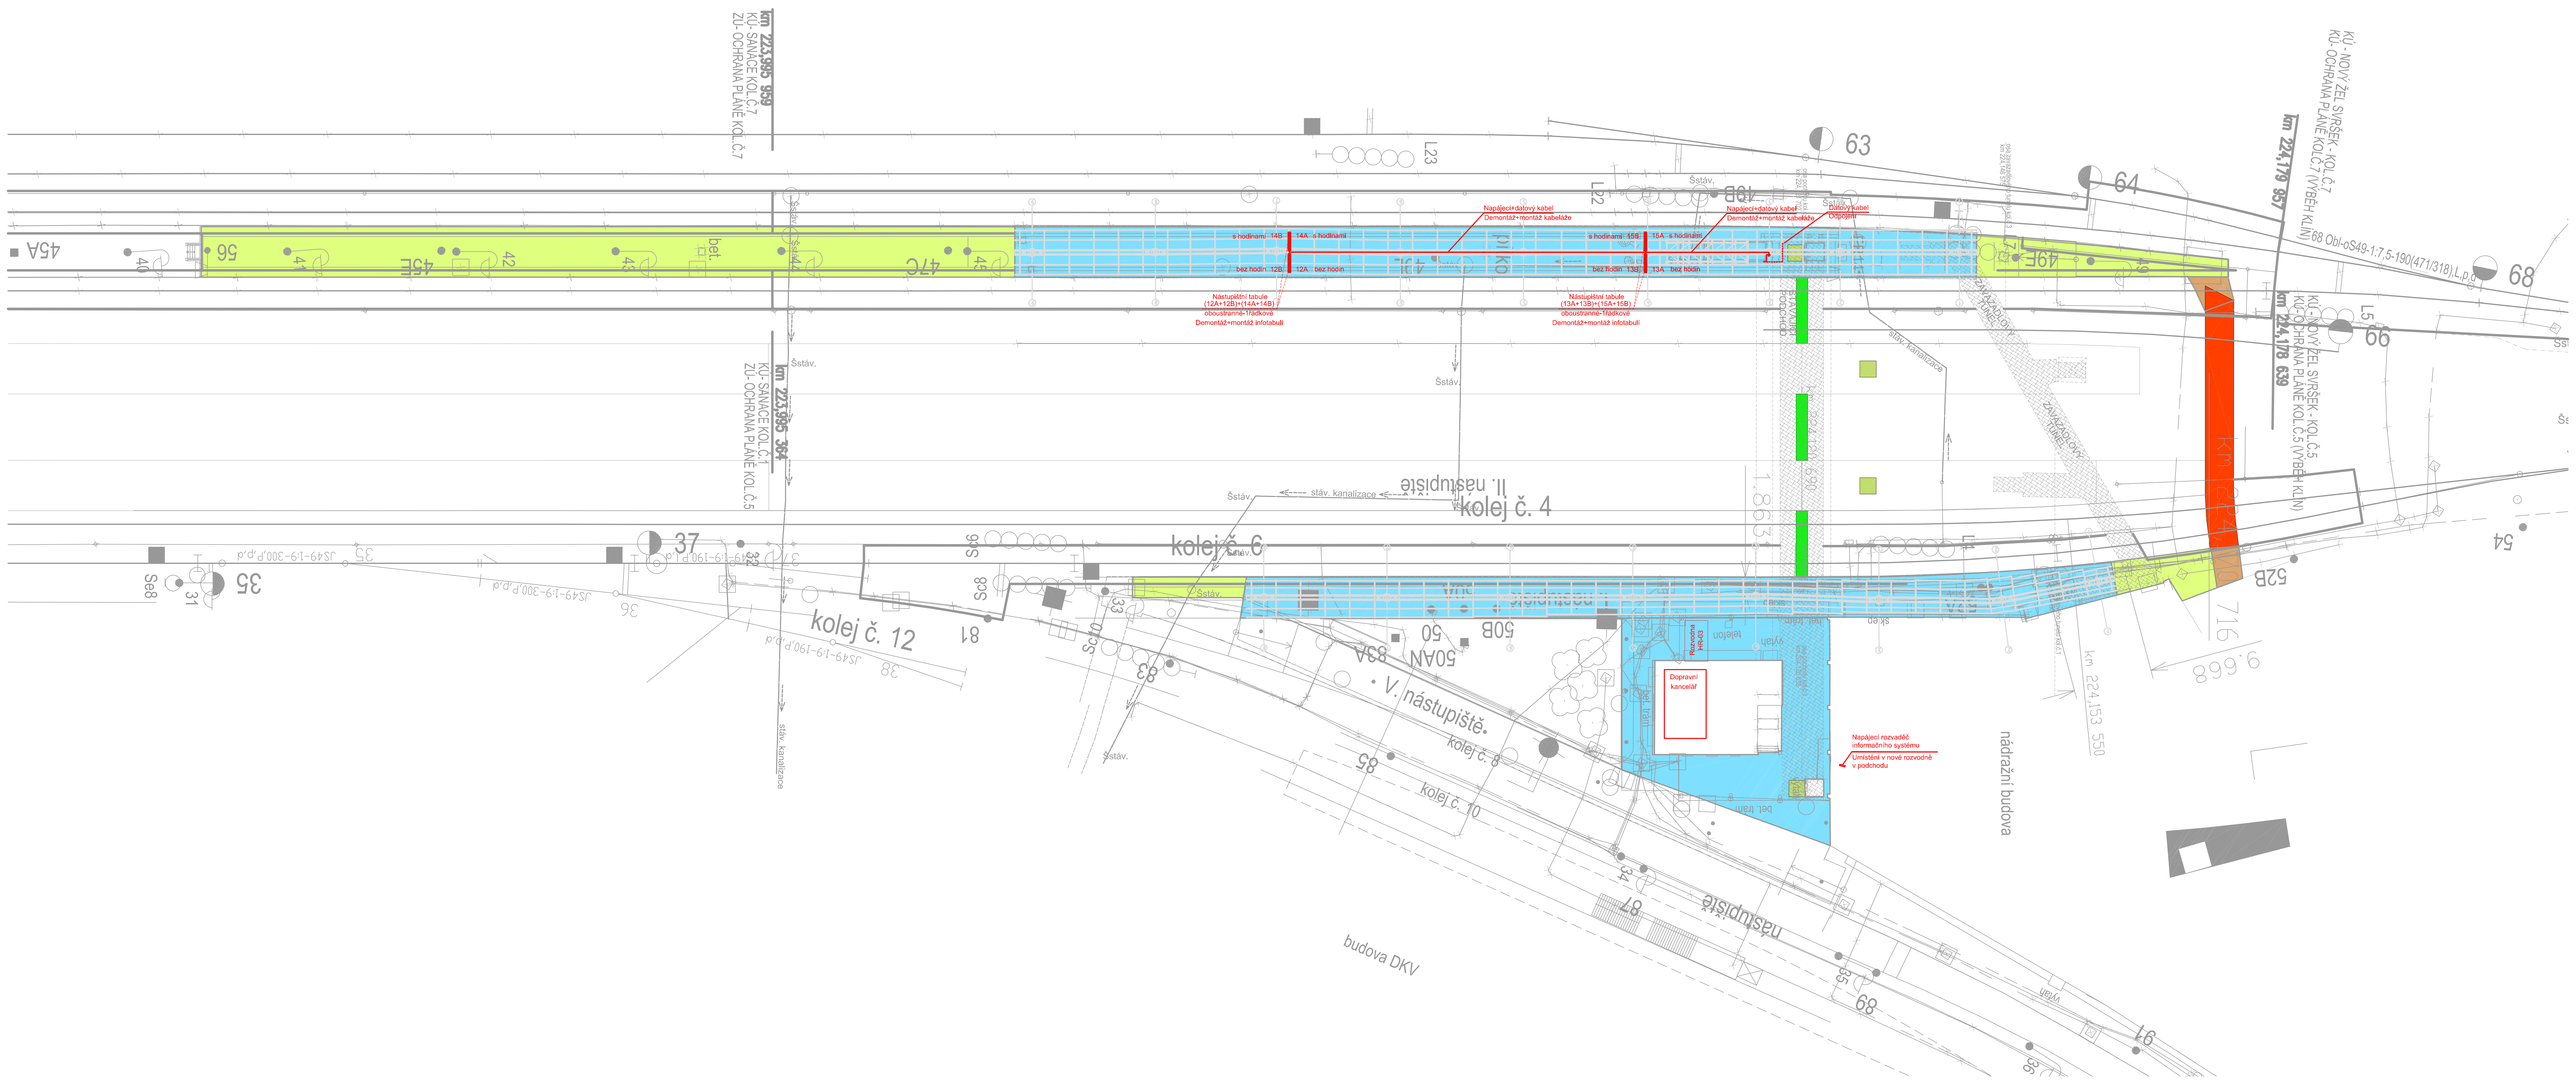

Autorizovaný projektant	Vedoucí projektu	Technický projektant	Dokladový projektant
Ing. Hrnčíř	Ing. Hrnčíř	Ing. Nový	Lněničková
Kraj : Vysočina		Stavební úřad : Havlíčkův Brod	
Zadavatel: SŽDC s.o., STAVEBNÍ SPRÁVA VÝCHOD			

Název stavby :

Rekonstrukce nástupišť č.1, č. 4 č. 5 v žst. Havlíčkův Brod

D.2.3 PS 402 - ÚPRAVA EL. INFORM. ZAŘÍZENÍ PRO CESTUJÍCÍ NA NÁSTUPIŠTI č.4

Název výkresu: Situace - nástupiště M 1:500

Projekční kancelář :
KTA technika, s.r.o.
Klatovská 100, 301 00 Plzeň
DIČ : CZ60618911
tel.: 378 023 411
fax: 378 023 415
e-mail : kta@kta-technika.cz
www: http://www.kta-technika.cz

Formát:	6 x A4
Datum :	11 / 2016
Účel :	PD
Číslo zakázky:	Z17-006
Název souboru:	D.2.3 PS 402_0003.dwg
Číslo výkresu:	0003