


PŘÍČNÝ ŘEZ č.4 M 1:50
km 223,917 267

NÁSTUPIŠTĚ Č. IV

NÁSTUPIŠTĚ Č. III

NÁSTUPIŠTĚ Č. II

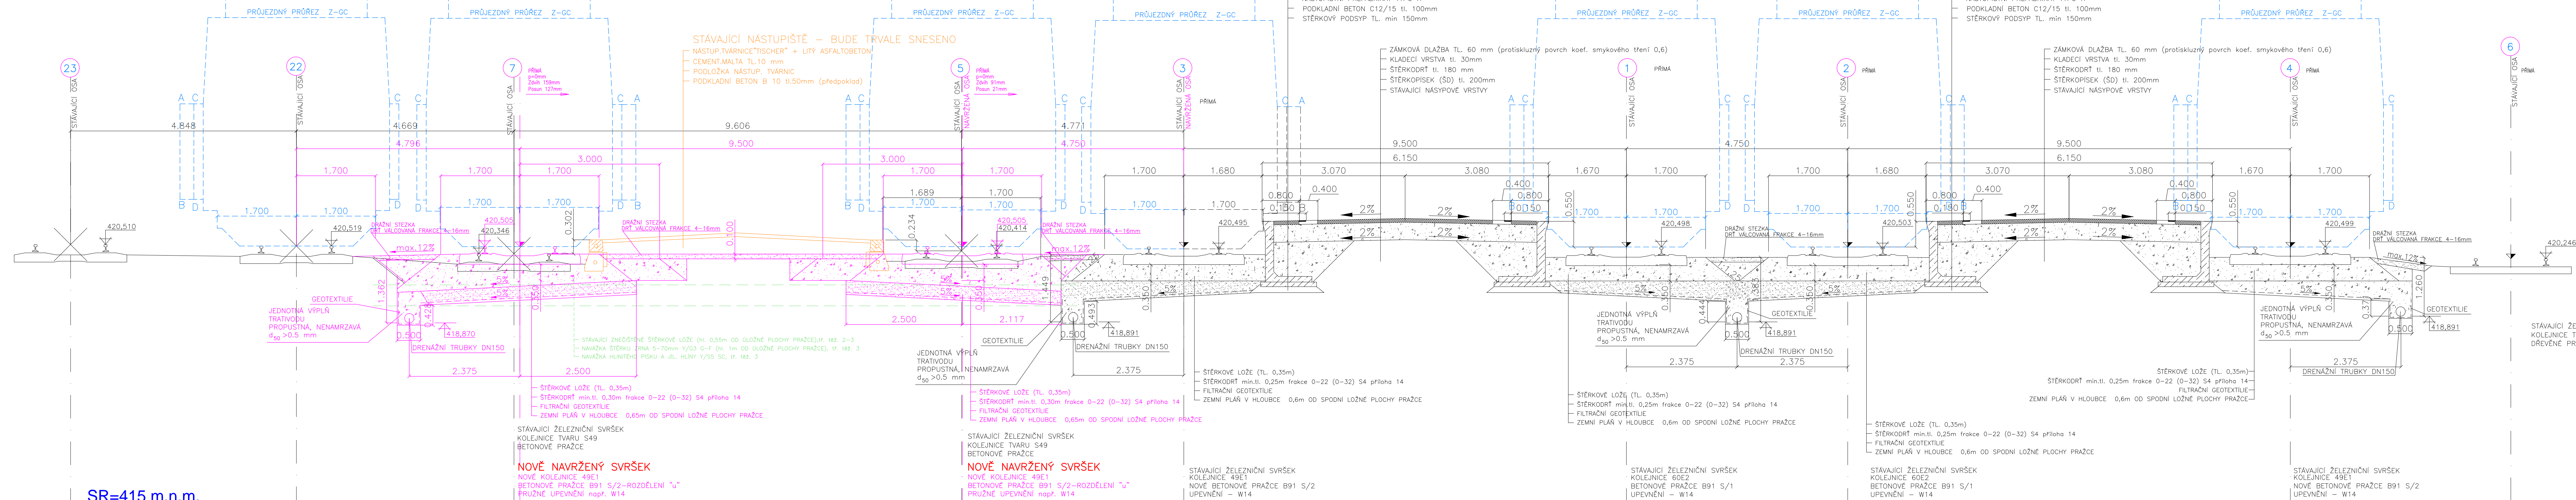

SR=415 m.n.m.

LEGENDA:

- PRÁCE PROVÁDĚNÉ V RÁMCI AKCE: Rekonstrukce nástupišť v žst. Havlíčkův Brod
- STÁVAJÍCÍ STAV

POZNÁMKA 1:

STAVBU JE NUTNO GEODETICKY VYTÝČIT

POZNÁMKA 2:

NACHÁZEJÍ SE ZDE INŽENÝRSKÉ SÍTĚ. TYTO SÍTĚ JE NUTNÉ VYTÝČIT A POLOHU OVĚŘIT KOPANÝMI SONDAMI. JE ZDE NUTNO PŘI PROVÁDĚNÍ ZEMNÍCH PRACÍ DBÁT ZVLÁŠTNÍ OPATRNOSTI, ABY NEDOŠLO K JEJICH POŠKOZENÍ

VÝŠKOVÝ SYSTÉM: Bpv

Poznámka: Stavbu je nutno geodeticky vytýčit.

- SO 401 REKONSTRUKCE ŽEL.SVRŠKU KOLEJ Č. 5 a 7
- SO 402 REKONSTRUKCE ŽEL.SPODKU KOLEJ Č. 5 a 7
- SO 403 REKONSTRUKCE OSTROVNÍHO NÁSTUPIŠTĚ č. 4

Veškerá práva vyhrazena. Tento výkres a detail je majetkem projektanta a nesmí být použit celý ani z části bez písemného souhlasu.

ZODP.PROJEKTANT		VYPRACOVAL		GENERALNÍ PROJEKTANT													
ING.P.BLAHA		R.KVEREK DIS		 Havlíčkův Brod s.r.o. Právní sídlo gbo a Havlíčkův Brod													
KRESLIL		HIP															
R.KVEREK DIS		R.KVEREK DIS															
OBEC: HAVLÍČKŮV BROD		KRAJ: VYSOČINA															
INVESTOR: <u>Správa železniční dopravní cesty, státní organizace</u> DÍLAŽNÍ 1003/7, 110 00 PRAHA 1				 PROJEKTOVÁNÍ INŽENÝRSKÝCH STAVEB tel.: 724 155 348 e-mail: jrbno@dmcb.cz													
ZADAVATEL: Správa železniční dopravní cesty, státní organizace STAVEBNÍ SPRÁVA VÝCHOJ NERUDOVA 1, 772 58 OLOMOUC																	
NÁZEV AKCE:																	
<div>Rekonstrukce nástupišť č. 1, č. 4, č. 5 v žst. Havlíčkův Brod</div>																	
VZOROVÝ PŘÍČNÝ ŘEZ č.1 km 223,917 267				<table><tr><td>DATUM</td><td>1/2017</td></tr><tr><td>STUPEŇ PD</td><td>PD</td></tr><tr><td>Č. ZAKÁZKY</td><td>16020</td></tr><tr><td>MĚŘÍTKO</td><td>1:50</td></tr><tr><td>ČAST DOKUM.</td><td>Č. VÝKRESU</td></tr><tr><td>E.1</td><td>6</td></tr></table>		DATUM	1/2017	STUPEŇ PD	PD	Č. ZAKÁZKY	16020	MĚŘÍTKO	1:50	ČAST DOKUM.	Č. VÝKRESU	E.1	6
DATUM	1/2017																
STUPEŇ PD	PD																
Č. ZAKÁZKY	16020																
MĚŘÍTKO	1:50																
ČAST DOKUM.	Č. VÝKRESU																
E.1	6																