


PŘÍČNÝ ŘEZ V NAD SKLEPENÍM U DOPRAVNÍHO PAVILONU
km 224,109 755
NÁSTUPIŠTĚ Č. I

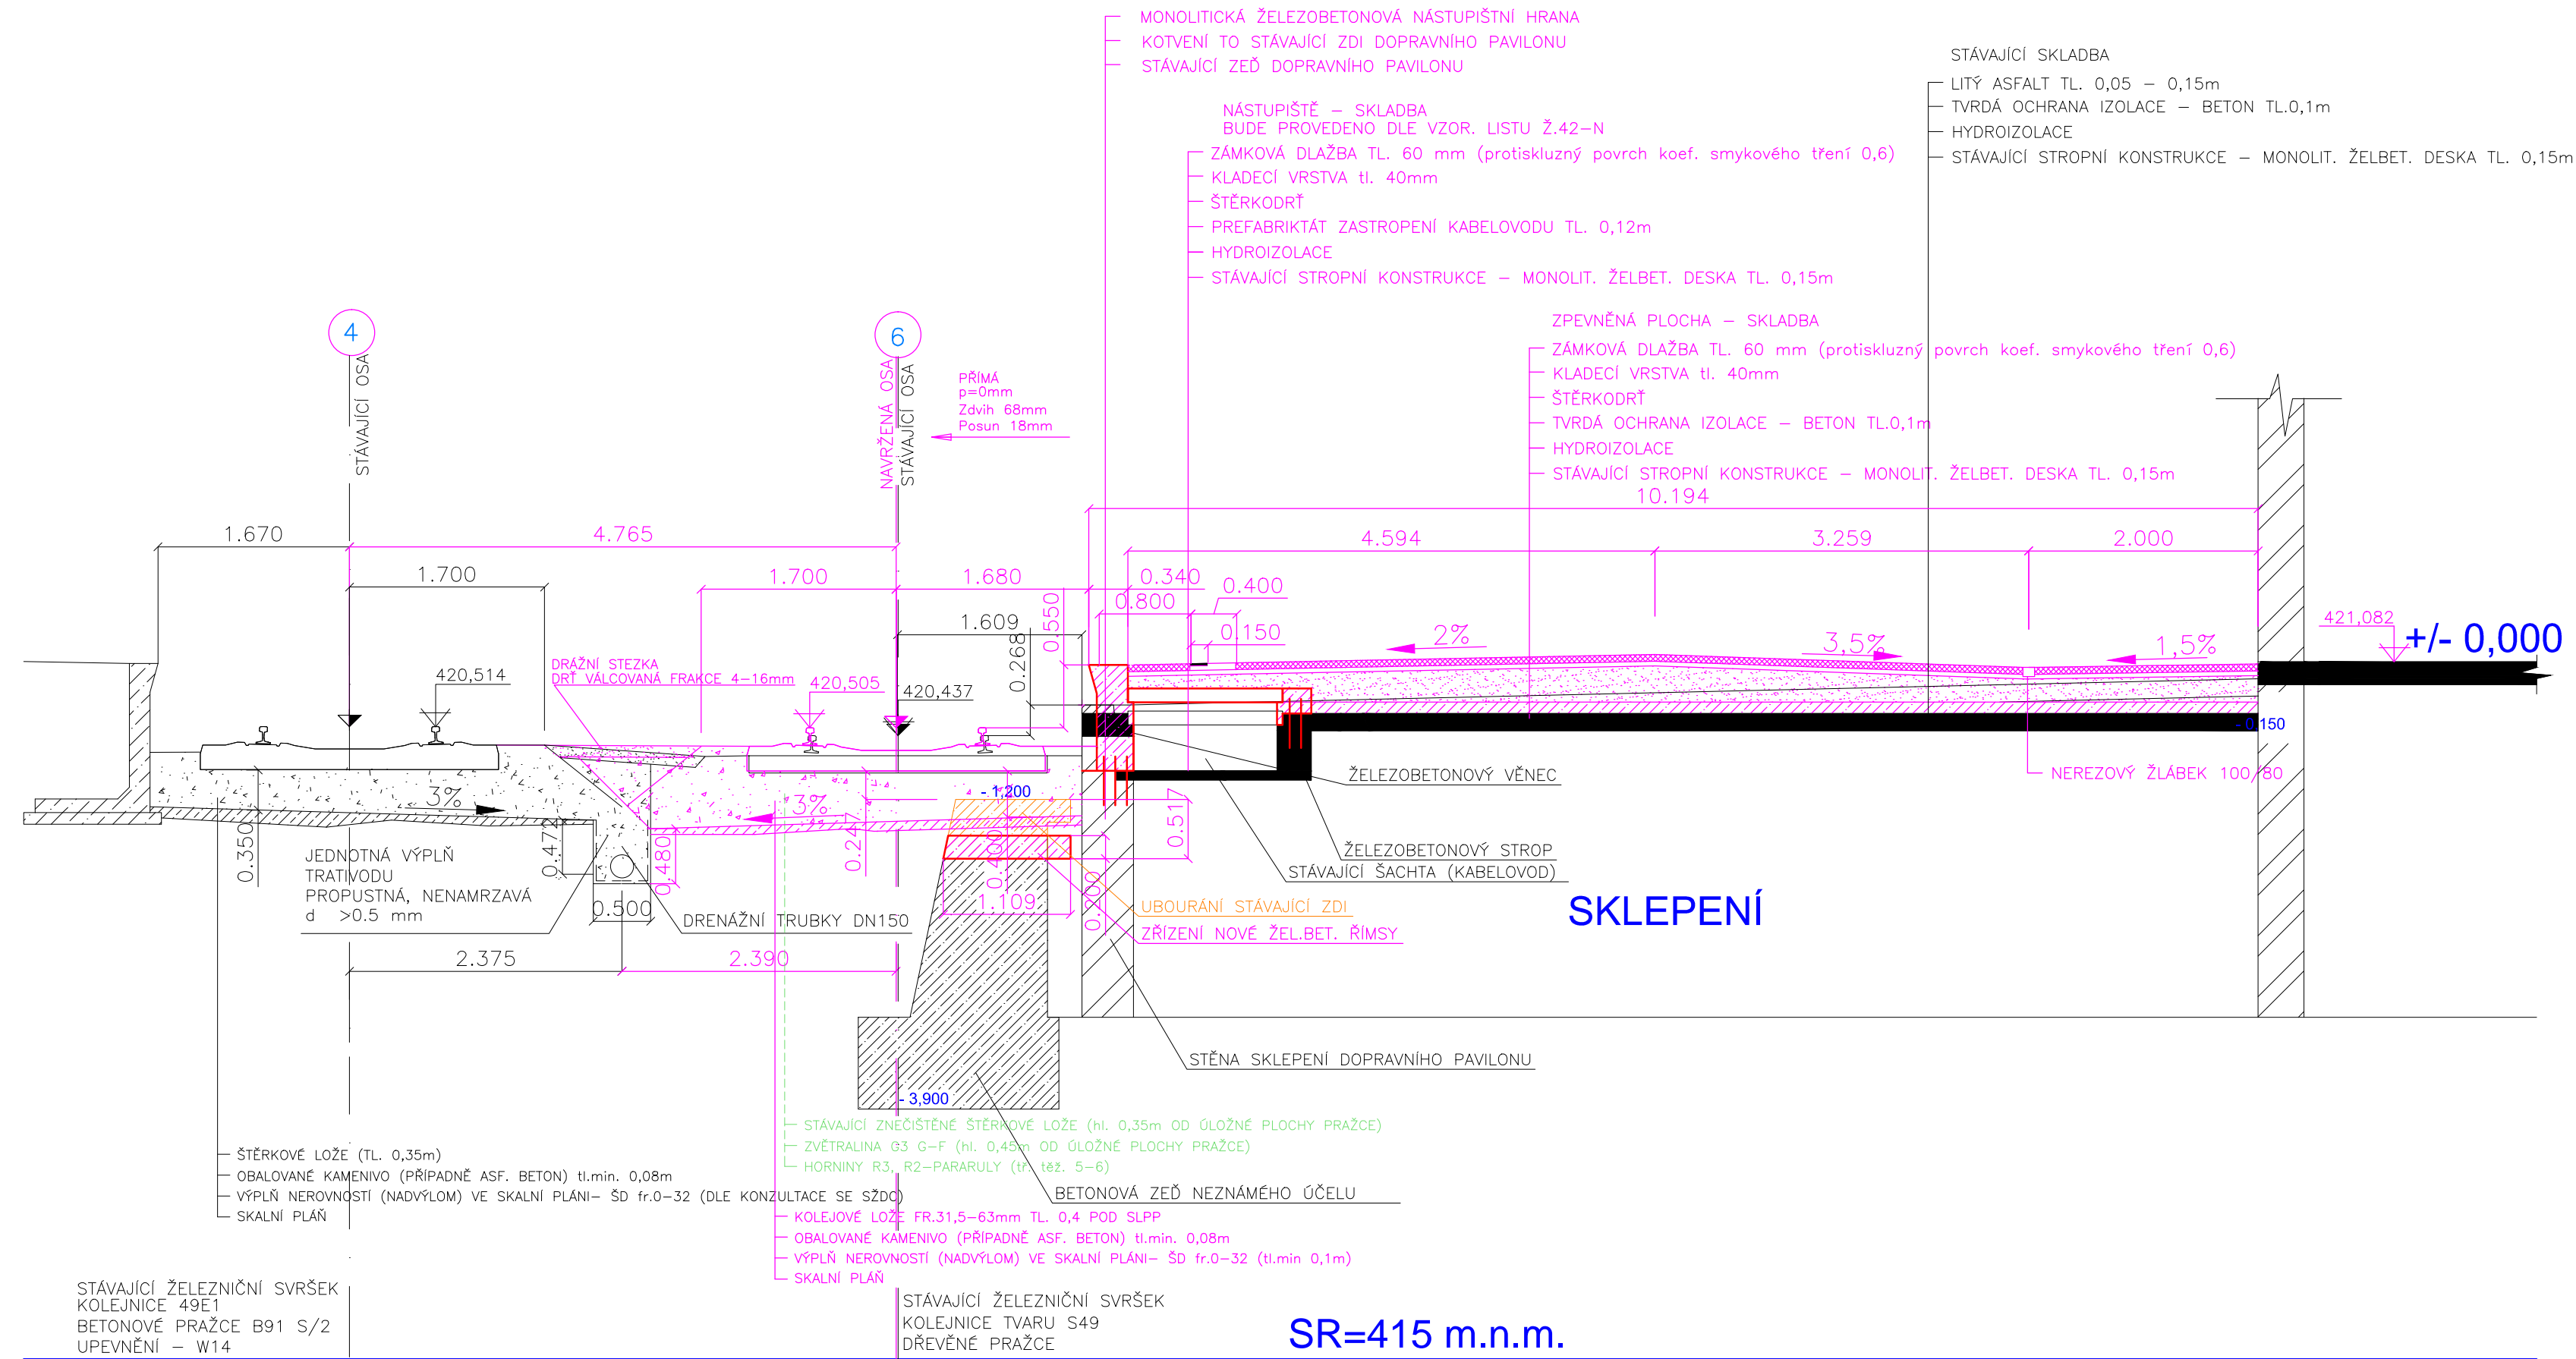

LEGENDA:

- PRÁCE PROVÁDĚNÉ V RÁMCI AKCE: Rekonstrukce nástupišť v žst. Havlíčkův Brod
- STÁVAJÍCÍ STAV

POZNÁMKA 1:

STAVBU JE NUTNO GEODETICKY VYTÝČIT

POZNÁMKA 2:

NACHÁZEJÍ SE ZDE INŽENÝRSKÉ SÍŤE. TYTO SÍŤE JE NUTNÉ VYTÝČIT A POLOHU OVĚŘIT KOPANÝMI SONDAMI. JE ZDE NUTNO PŘI PROVÁDĚNÍ ZEMNÍCH PRACÍ DBÁT ZVLÁŠTNÍ OPATRNOSTI, ABY NEDOŠLO K JEJICH POŠKOZENÍ

VÝŠKOVÝ SYSTÉM: Bpv

Poznámka: Stavbu je nutno geodeticky vytýčit.

- SO 101 REKONSTRUKCE ŽEL.SVRŠKU KOLEJ Č. 6
- SO 102 REKONSTRUKCE ŽEL.SPODKU KOLEJ Č. 6
- SO 103 REKONSTRUKCE NÁSTUPIŠTĚ Č. 1

Veškerá práva vyhrazena. Tento výkres a detail je majetkem projektanta a nesmí být použit celý ani z části bez písemného souhlasu.

| | | | |
|---|---------------------------------|---|------------|
| ZODP.PROJEKTANT | VYPRACOVAL | GENERÁLNÍ PROJEKTANT | |
| ING.P.BLAHA | R.KVEREK DIS | | |
| KRESLIL | HIP | | |
| R.KVEREK DIS | R.KVEREK DIS | | |
| OBEC: HAVLÍČKŮV BROD | KRAJ: VYSOČINA | <div>DMC</div> <div>Havlíčkův Brod s.r.o. Průmyslová 941 580 01 Havlíčkův Brod</div> <div>PROJEKTOVÁNÍ INŽENÝRSKÝCH STAVEB tel.: 724 155 348 e-mail: jméno@dmchb.cz</div> | |
| INVESTOR : Správa železniční dopravní cesty, státní organizace | DLAŽDĚNA 1003/7, 110 00 PRAHA 1 | | |
| ZADAVATEL : Správa železniční dopravní cesty, státní organizace | NERUDOVA 1, 772 58 OLOMOUČ | | |
| NÁZEV AKCE: | | | |
| Rekonstrukce nástupišť č. 1, č. 4, č. 5 v žst. Havlíčkův Brod | | DATUM | 1/2017 |
| | | STUPEŇ PD | PD |
| | | Č. ZAKÁZKY | 16020 |
| | | MĚŘÍTKO | 1:50 |
| PŘÍČNÝ ŘEZ č.4 V NAD SKLEPENÍM U DOPRAVNÍHO PAVILONU v km 224,109 755 | | ČÁST DOKUM. | Č. VÝKRESU |
| | | E.1 | 9 |