


PŘÍČNÝ ŘEZ č.5 M 1:50
km 223,941 769
NÁSTUPIŠTĚ Č. IV

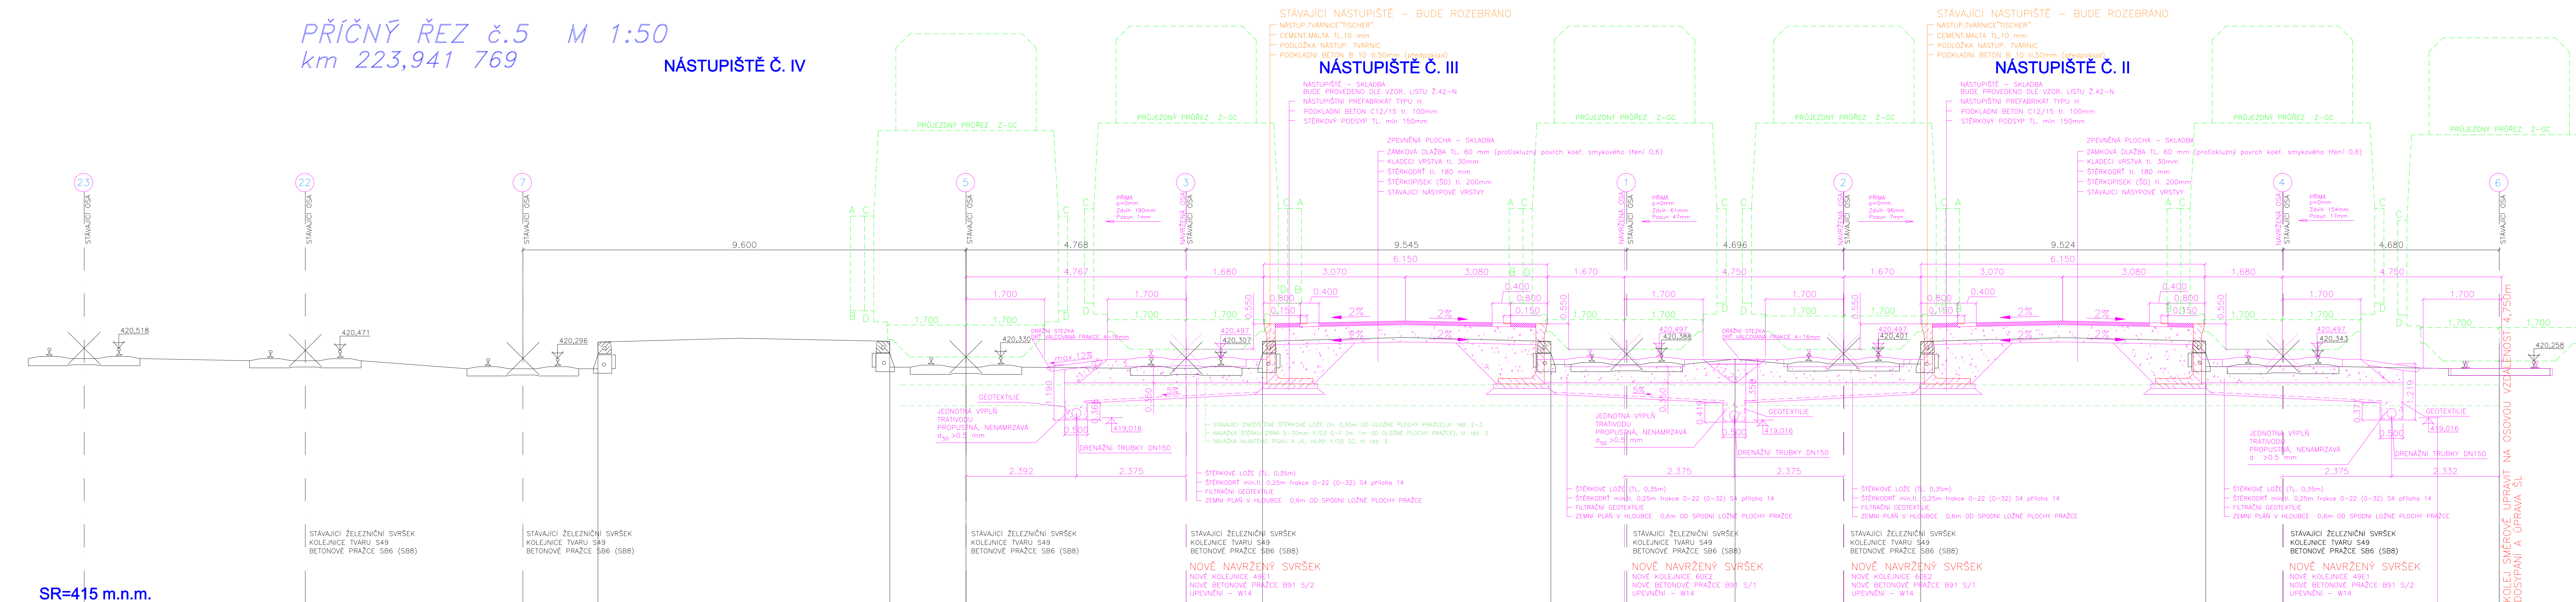

SR=415 m.n.m.


- LEGENDA:
- PRÁCE PROVÁDĚNÉ V RÁMCI AKCE: Rekonstrukce nástupišť v žst. Havlíčkův Brod
 - STÁVAJÍCÍ STAV

POZNÁMKA 1:
STAVBU JE NUTNO GEODETICKY VYTÝČIT

POZNÁMKA 2:
NACHÁZEJÍ SE ZDE INŽENÝRSKÉ SÍTĚ. TYTO SÍTĚ JE NUTNÉ VYTÝČIT A POLOHU OVĚŘIT KOPANÝMI SONDAMI. JE ZDE NUTNO PŘI PROVÁDĚNÍ ZEMNÍCH PRACÍ DBÁT ZVLÁŠTNÍ OPATRNOSTI, ABY NEDOŠLO K JEJICH POŠKOZENÍ

VÝŠKOVÝ SYSTÉM: Bpv
Poznámka: Stavbu je nutno geodeticky vytýčit.
SO 301 REKONSTRUKCE ŽEL.SVRŠKU
SO 302 REKONSTRUKCE ŽEL.SPODKU
SO 303 REKONSTRUKCE II. a III. OSTROVNÍHO NÁSTUPIŠTĚ

Veškerá práva vyhrazena. Tento výkres a detail je majetkem projektanta a nesmí být použit celý ani z části bez písemného souhlasu.

ZODP.PROJEKTANT		VYPRACOVAL		<div>GENERALNÍ PROJEKTANT</div> <div></div> <div>Havlíčkův Brod s.r.o. Průmyslová 941 560 01 Havlíčkův Brod</div> <div>PROJEKTOVÁNÍ INŽENÝRSKÝCH STAVEB tel.: 724 155 346 e-mail: jméno@dmcb.cz</div>
ING.P.BLAHA		R.KVĚREK DIS		
KRESLIL		HIP		
R.KVĚREK DIS		R.KVĚREK DIS		
OBEC: HAVLÍČKŮV BROD		KRAJ: VYSOČINA		
INVESTOR		Správa železniční dopravní cesty, státní organizace		
DLAŽENÁ 1003/7, 110 OD PRAHA 1				
ZADAVATEL		Správa železniční dopravní cesty, státní organizace		
STAVEBNÍ SPRÁVA VÝCHOD. NERUDOVA 1, 772 58 OLMOUC				
NAZEV AKCE:				
Rekonstrukce nástupišť v ŽST Havlíčkův Brod		DATUM		
		7/2014		
		STUPEŇ PD		
		PROJEKT		
		Č. ZAKÁZKY		
		14002		
MĚŘÍTKO				
1:50				
ČÍSLO DOKUM.		Č. VÝKRESU		
E.1		12		

Rekonstrukce nástupišť v ŽST Havlíčkův Brod

PŘÍČNÝ ŘEZ č.5 km 223,941 769