


PŘÍČNÝ ŘEZ č.12 M 1:50
km 224,116 348

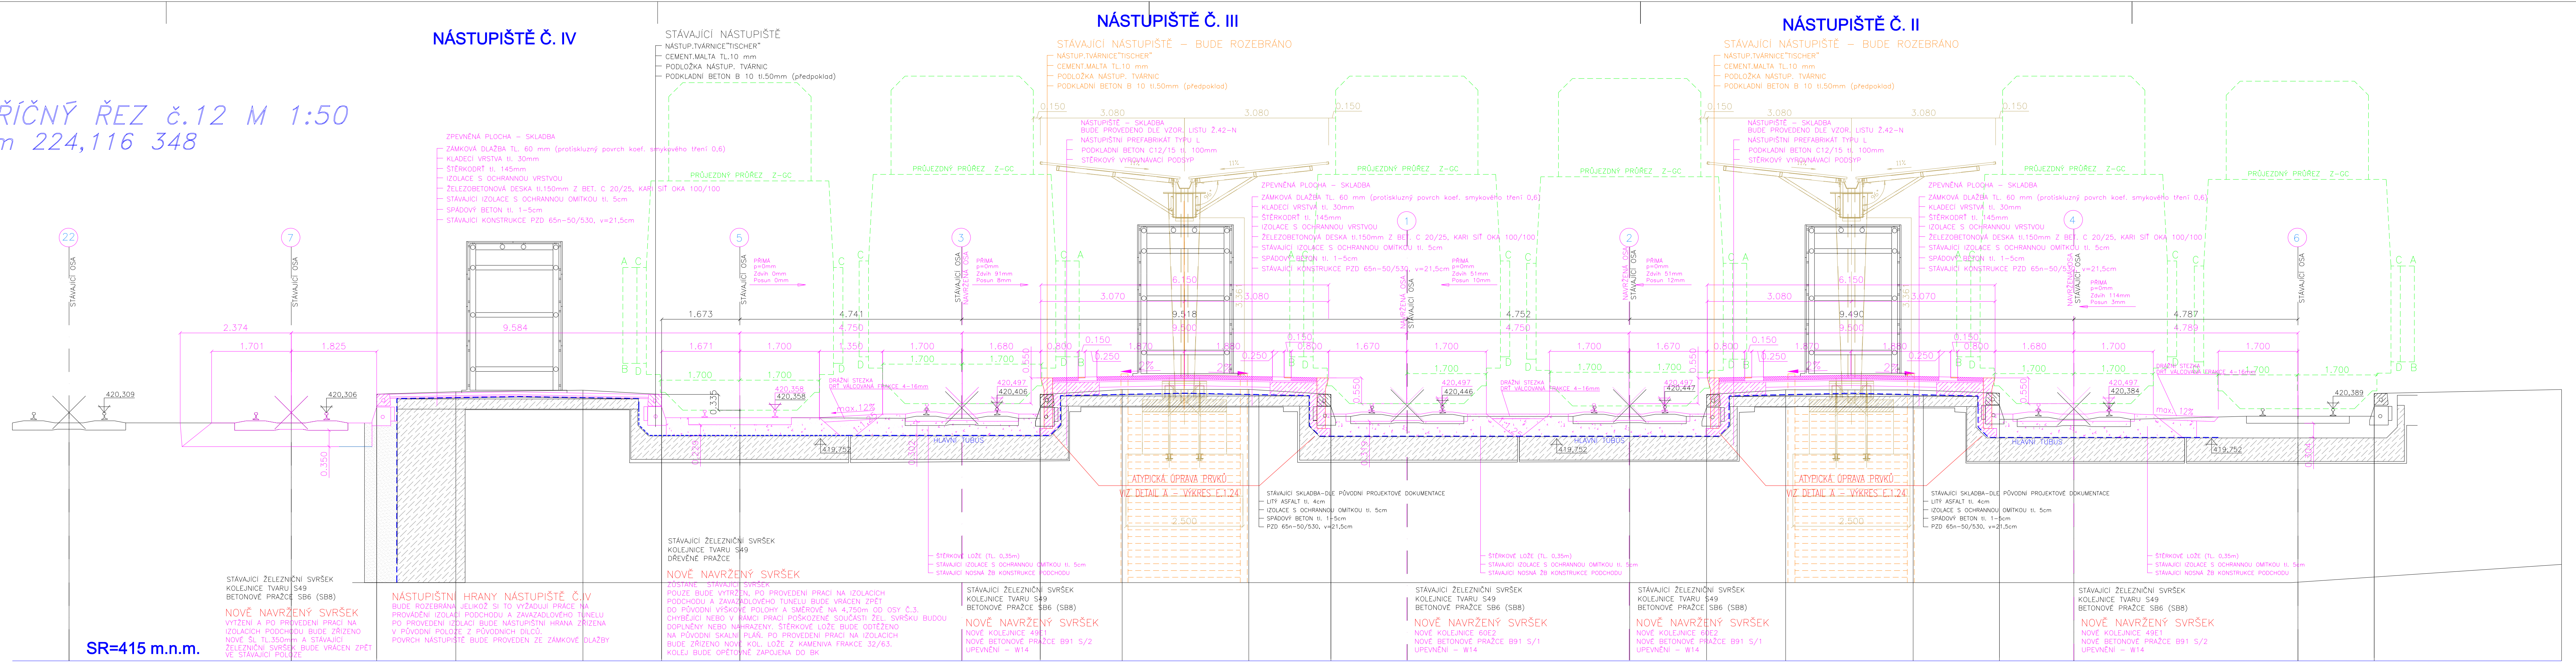

LEGENDA:

PRÁCE PROVÁDĚNÉ V RÁMCI AKCE: Rekonstrukce nástupišť v žst. Havlíčkův Brod

STÁVAJÍCÍ STAV

POZNÁMKA 1:
STAVBU JE NUTNO GEODETICKY VYTÝČIT

POZNÁMKA 2:
NACHÁZEJÍ SE ZDE INŽENÝRSKÉ SÍTĚ. TYTO SÍTĚ JE NUTNÉ VYTÝČIT A POLOHU OVĚRIT KOPANÝMI SONDAMI. JE ZDE NUTNO PŘI PROVÁDĚNÍ ZEMNÍCH PRACÍ DBÁT ZVLÁŠTNÍ OPATRNOSTI, ABY NEDOŠLO K JEJICH POŠKOZENÍ

VÝŠKOVÝ SYSTÉM: Bpv
Poznámka: Stavbu je nutno geodeticky vytýčit.

- SO 301 REKONSTRUKCE ŽEL.SVRŠKU
- SO 302 REKONSTRUKCE ŽEL.SPODKU
- SO 303 REKONSTRUKCE II. a III. OSTROVNÍHO NÁSTUPIŠTĚ

Všecká práva vyhrazena. Tento výkres a detail je majetkem projektanta a nesmí být použit celý ani z částí bez písemného souhlasu.

ZODP.PROJEKTANT	ING.P.BLAHA	VYPRACOVAL	R.KVĚREK DIS
KRESLIL	R.KVĚREK DIS	HIP	R.KVĚREK DIS
OBEC:	HAVLÍČKŮV BROD	KRAJ:	VYSOČINA
INVESTOR	Správa železniční dopravní cesty, státní organizace		
ZADAVATEL	Stavby železniční dopravní cesty, státní organizace		

DMC
Havlíčkův Brod s.r.o.
Průmyslové g. 1
850 01 Havlíčkův Brod
tel.: 724 155 348
e-mail: jměno@dmcb.cz

52DC

NAZEV AKCE:	PRŮMYSLOVÉ G. 1	DATUM:	7/2014
STUPEŇ PD:	PROJEKT	Č. ZAKÁZKY:	14002
MĚRÍTKO:	1:50	Č. VÝKRESU:	19

Rekonstrukce nástupišť v ŽST Havlíčkův Brod

PŘÍČNÝ ŘEZ č.12 km 224,116 348