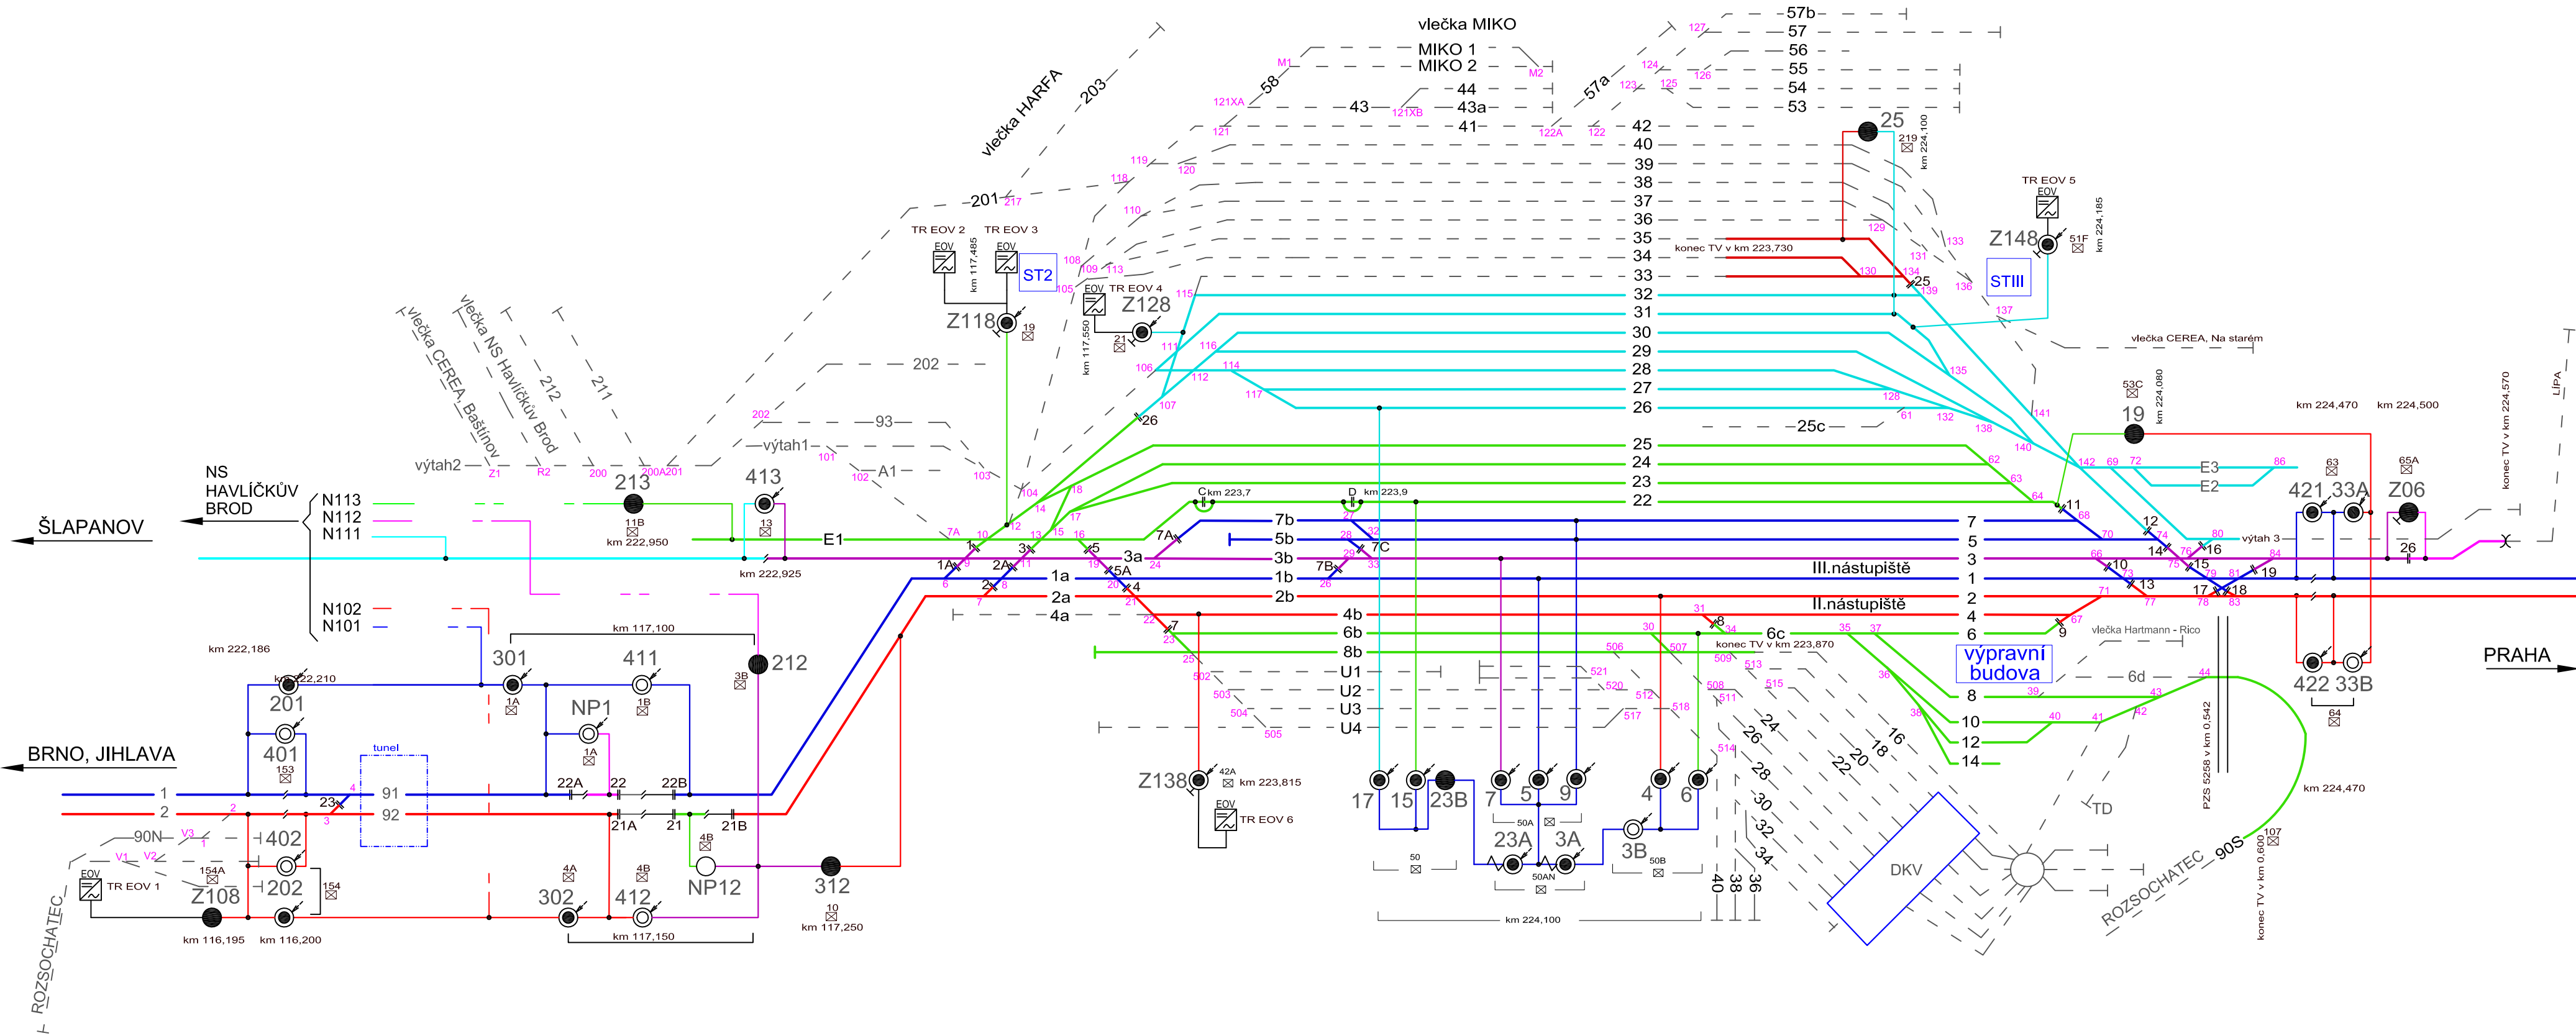

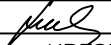
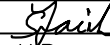
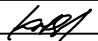



žst. HAVLÍČKŮV BROD



SO 307 ÚPRAVY TV

Veškerá práva vyhrazena. Tento výkres a detail je majetkem projektanta a nesmí být použit celý ani z části bez písemného souhlasu.

ZODP.PROJEKTANT		VYPRACOVAL		<div>GENERÁLNÍ PROJEKTANT</div> <div> Havlíčkův Brod s.r.o. Průmyslová 941 580 01 Havlíčkův Brod PROJEKTOVÁNÍ INŽENÝRSKÝCH STAVEB tel.,fax: 569 428 747, tel.: 606 624 091 e-mail: dmc.hb@seznam.cz</div>
V.RJEDL		M.ŠPAČEK		
				
KŘESLIL		HJP		
R.KOTLÍKOVÁ		ING.BLAHA		
				
OBEC: HAVLÍČKŮV BROD		KRAJ: VYSOČINA		
INVESTOR : <u>Správa železniční dopravní cesty, státní organizace</u> DLAŽDĚNÁ 1003/7, 110 00 PRAHA 1				
ZADAVATEL : Správa železniční dopravní cesty, státní organizace STAVEBNÍ SPRÁVA VÝCHOD NERUDOVA 1, 772 58 OLOMOUČ				
NÁZEV AKCE:				DATUM 7/2014
Rekonstrukce nástupišť v ŽST Havlíčkův Brod				STUPEŇ PD PROJEKT
				Č. ZAKÁZKY 14002
				MĚŘÍTKO ----
				ČÁST DOKUM. Č. VÝKRESU
SCHÉMA NAPÁJENÍ A DĚLENÍ				E.1 2