


SMĚR
BRNO, JIHLAVA

žst. Havlíčkův Brod

SMĚR
PRAHA

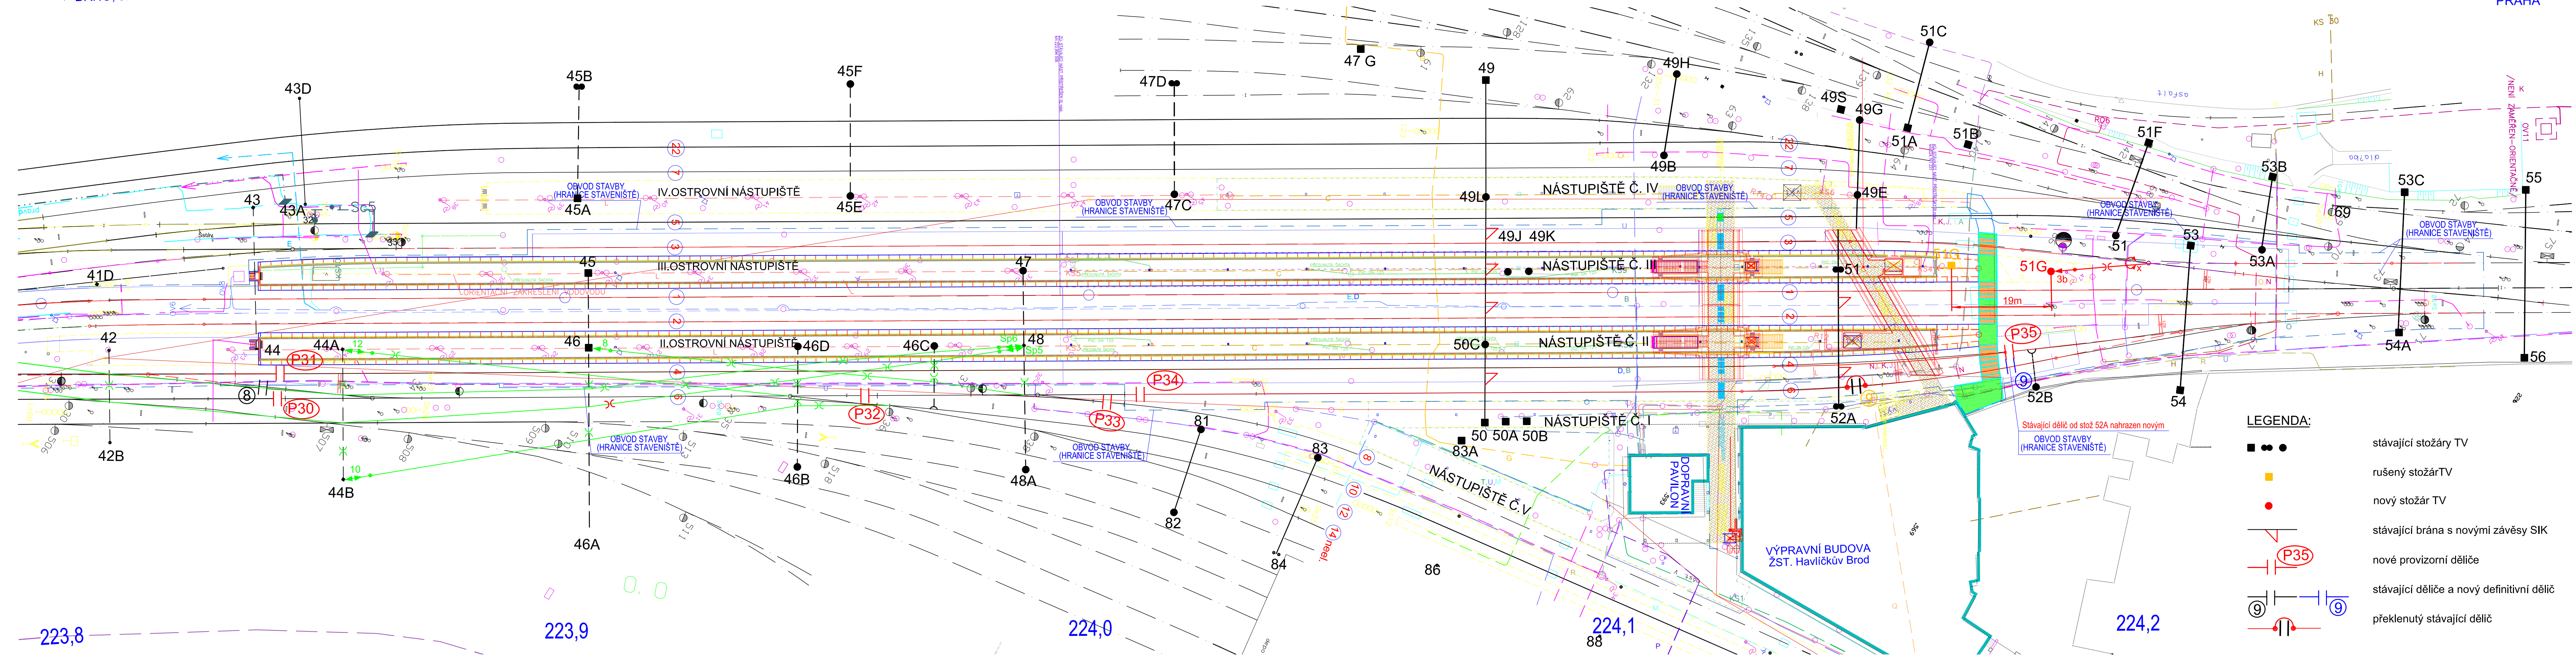



LEGENDA:

- stávající stožáry TV
- rušený stožár TV
- nový stožár TV
- stávající brána s novými závěsy SIK
- nové provizorní děliče
- stávající děliče a nový definitivní dělič
- překlenutý stávající dělič

SO 307 ÚPRAVY TV

Všecká práva vyhrazena. Tento výkres a detail je majetkem projektanta a nesmí být použit celý ani z části bez písemného souhlasu.

ZODP.PROJEKTANT		VYPRACOVAL		<div>GENERALNÍ PROJEKTANT</div> <div><div>Havlíčkův Brod s.r.o. Průmyslová 941 580 01 Havlíčkův Brod</div><div>PROJEKTOVÁNÍ INŽENÝRSKÝCH STAVEB tel., fax: 569 428 747, tel.: 606 624 091 e-mail: dmc.hb@seznam.cz</div></div>	
V.RJEDL		M.ŠPÁČEK			
KREŠLIL		HIP			
R.KOTLIKOVÁ		ING.BLAHA			
OBEC: Havlíčkův Brod		KRAJ: VYSOČINA		<div></div>	
INVESTOR: Správa železniční dopravní cesty, státní organizace		DLÁŽDĚNÁ 1003/7, 110 00 PRAHA 1			
ZADAVATEL: Správa železniční dopravní cesty, státní organizace		NERUDOVA 1, 772 58 OLOMOUČ			
NÁZEV AKCE:					
Rekonstrukce nástupišť v ŽST Havlíčkův Brod					
POLOHOVÝ PLÁN – PROVIZORNÍ STAV					
DATUM		7/2014			
STUPEŇ PD		PROJEKT			
Č. ZAKÁZKY		14002			
MĚŘÍTKO		1:1000			
ČÁST DOKUM.		Č. VÝKRESU			
E.1		4			