



PODÉLNÝ ŘEZ C-C v ose schodiště na III. nástupišti  
 (STÁVAJÍCÍ STAV)  
 M 1:50

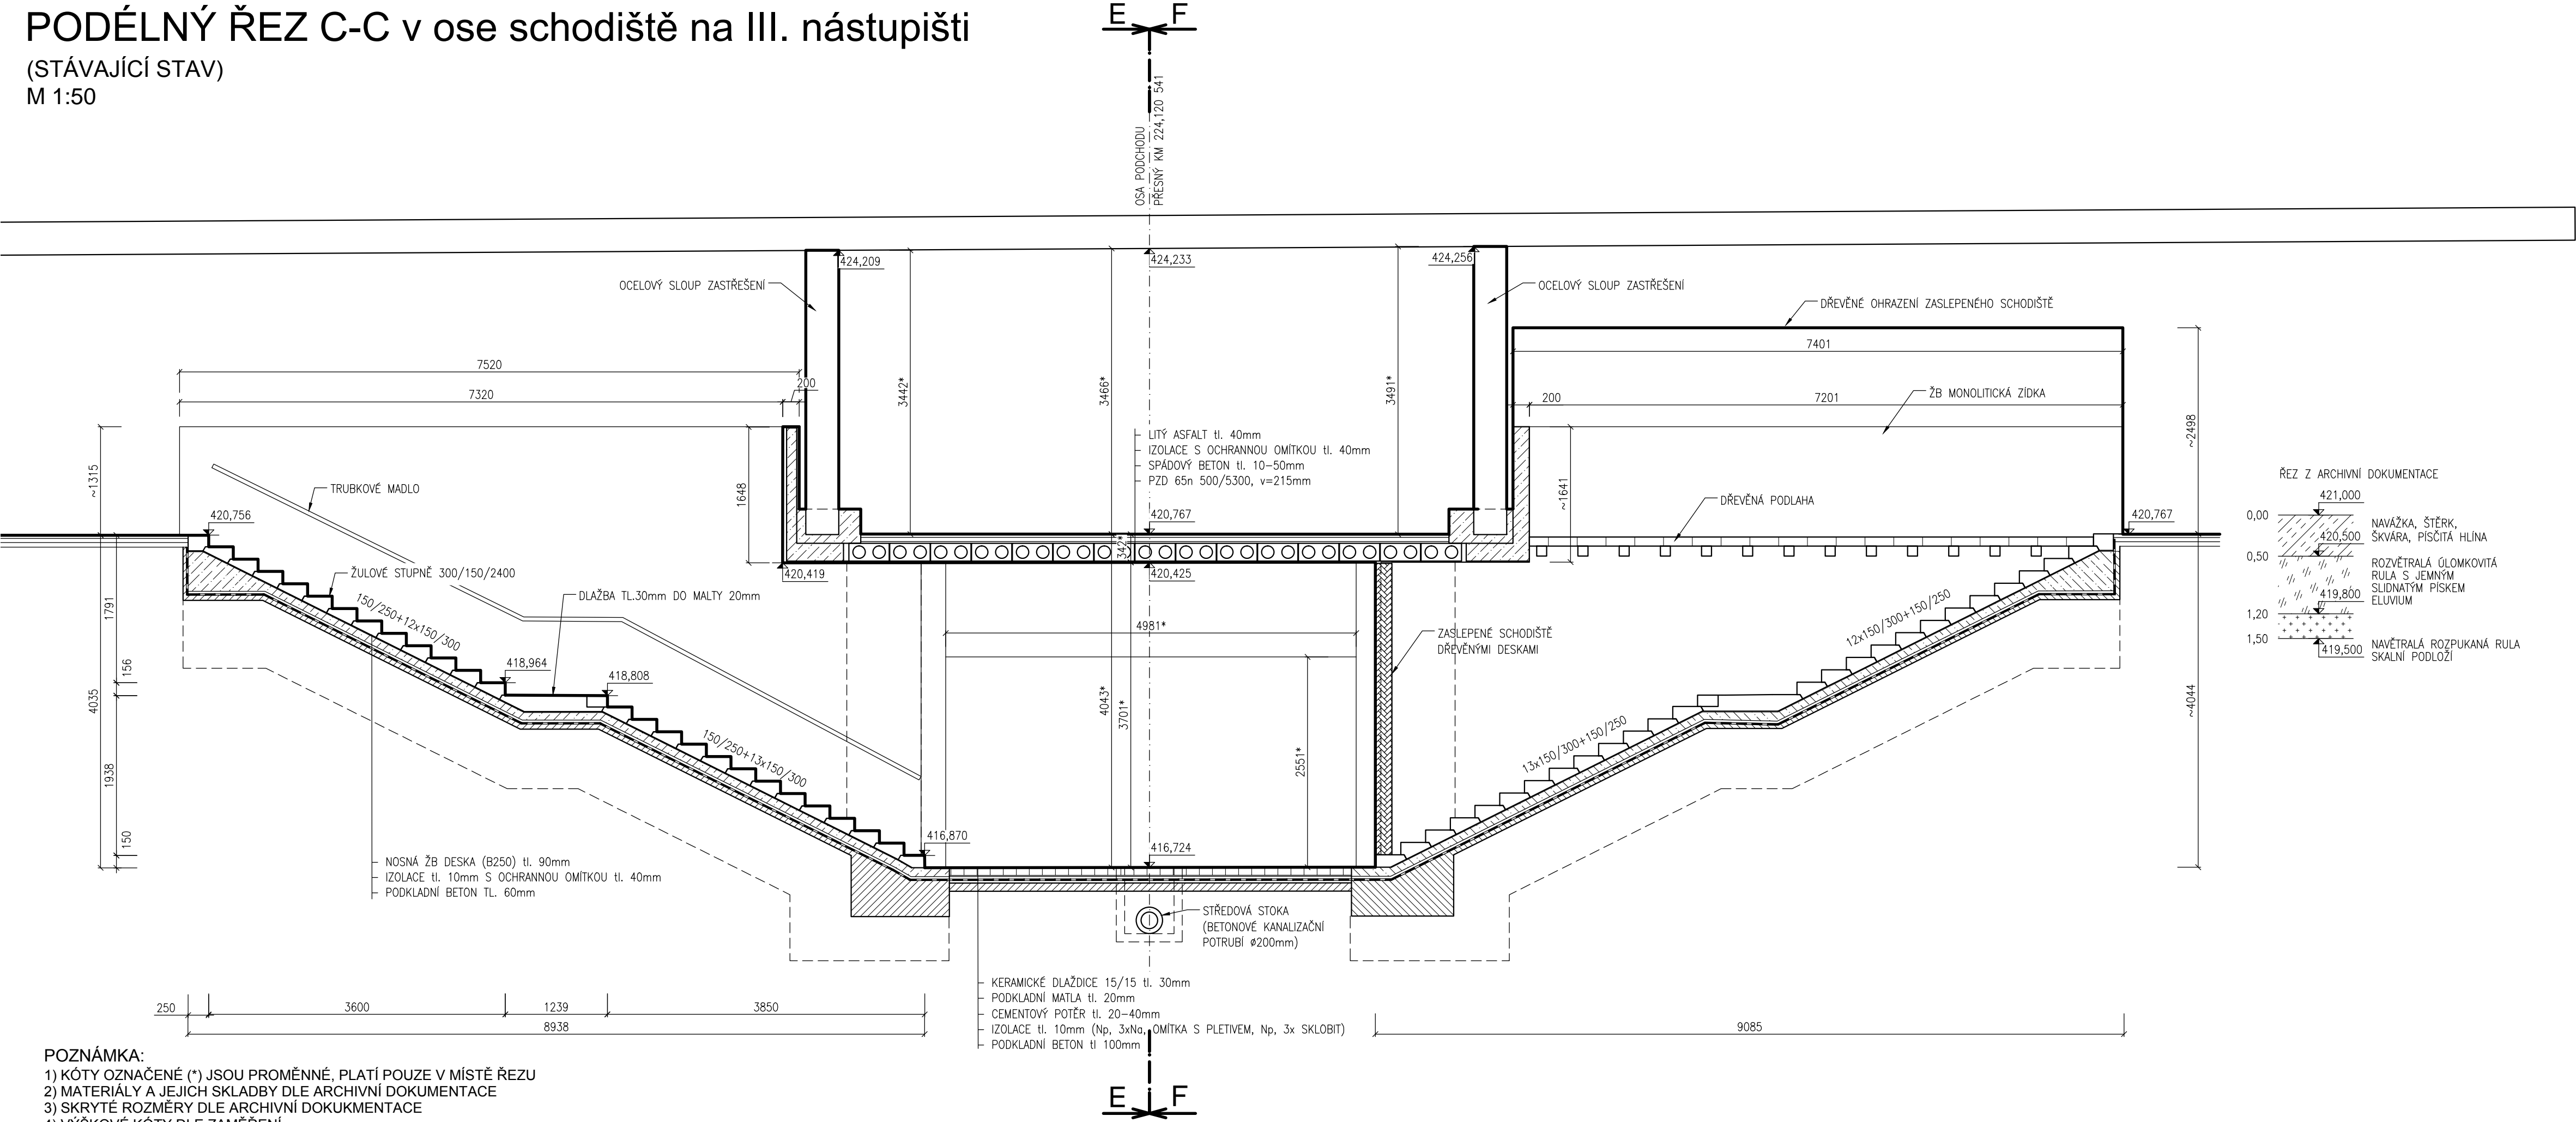

- POZNÁMKA:
- KÓTY OZNAČENÉ (\*) JSOU PROMĚNNÉ, PLATÍ POUZE V MÍSTĚ ŘEZU
  - MATERIÁLY A JEJICH SKLADBY DLE ARCHIVNÍ DOKUMENTACE
  - SKRYTÉ ROZMĚRY DLE ARCHIVNÍ DOKUMENTACE
  - VÝSKOVÉ KÓTY DLE ZAMĚŘENÍ

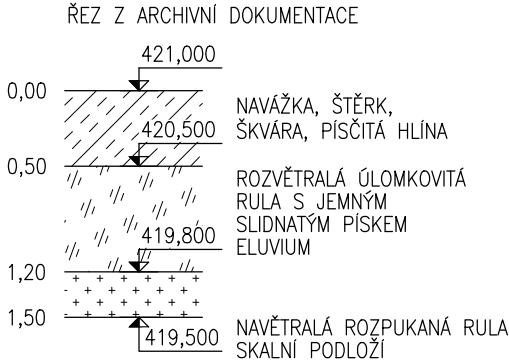

Veškerá práva vyhrazena. Tento výkres a detail je majetkem projektanta a nesmí být použit celý ani z části bez písemného souhlasu.

**SUDOP BRNO, spol. s r.o.**  
 Kounicova 26  
 611 36 Brno

ZODP.PROJEKTANT Ing. Hana Hanáková 		VYPRACOVAL Ing. Hana Hanáková 		<div>GENERÁLNÍ PROJEKTANT</div> <div><div>Havlíčkův Brod s.r.o. Průmyslová 941 580 01 Havlíčkův Brod</div></div> <div>PROJEKTOVÁNÍ INŽENÝRSKÝCH STAVEB tel.: 724 155 348 e-mail:jméno@dmchb.cz</div>			
KRESLIL Ing. Jan Balas 		HIP R.KVEREK DIS					
OBEC: HAVLÍČKŮV BROD		KRAJ: VYSOČINA					
INVESTOR: <b>Správa železniční dopravní cesty, státní organizace</b> DLAŽDĚNÁ 1003/7, 110 00 PRAHA 1							
ZADAVATEL : Správa železniční dopravní cesty, státní organizace STAVEBNÍ SPRÁVA VÝCHOD NERUDOVA 1, 772 58 OLOMOUC 							
NÁZEV AKCE:							
Rekonstrukce nástupišť v ŽST Havlíčkův Brod							
SO 314 Zajištění bezbariérového přístupu na ostrovní nástupiště						DATUM	7/2014
						STUPEŇ PD	PROJEKT
Podélný řez C-C v ose schodiště na III.nástupišť - stávající stav						Č. ZAKÁZKY	14002
						MĚŘITKO	1:50
						ČÁST DOKUM.	Č. VÝKRESU
						E.5	2.2.4