


PODÉLNÝ ŘEZ D-D v ose schodiště na IV. nástupišti
 (STÁVAJÍCÍ STAV)
 M 1:50

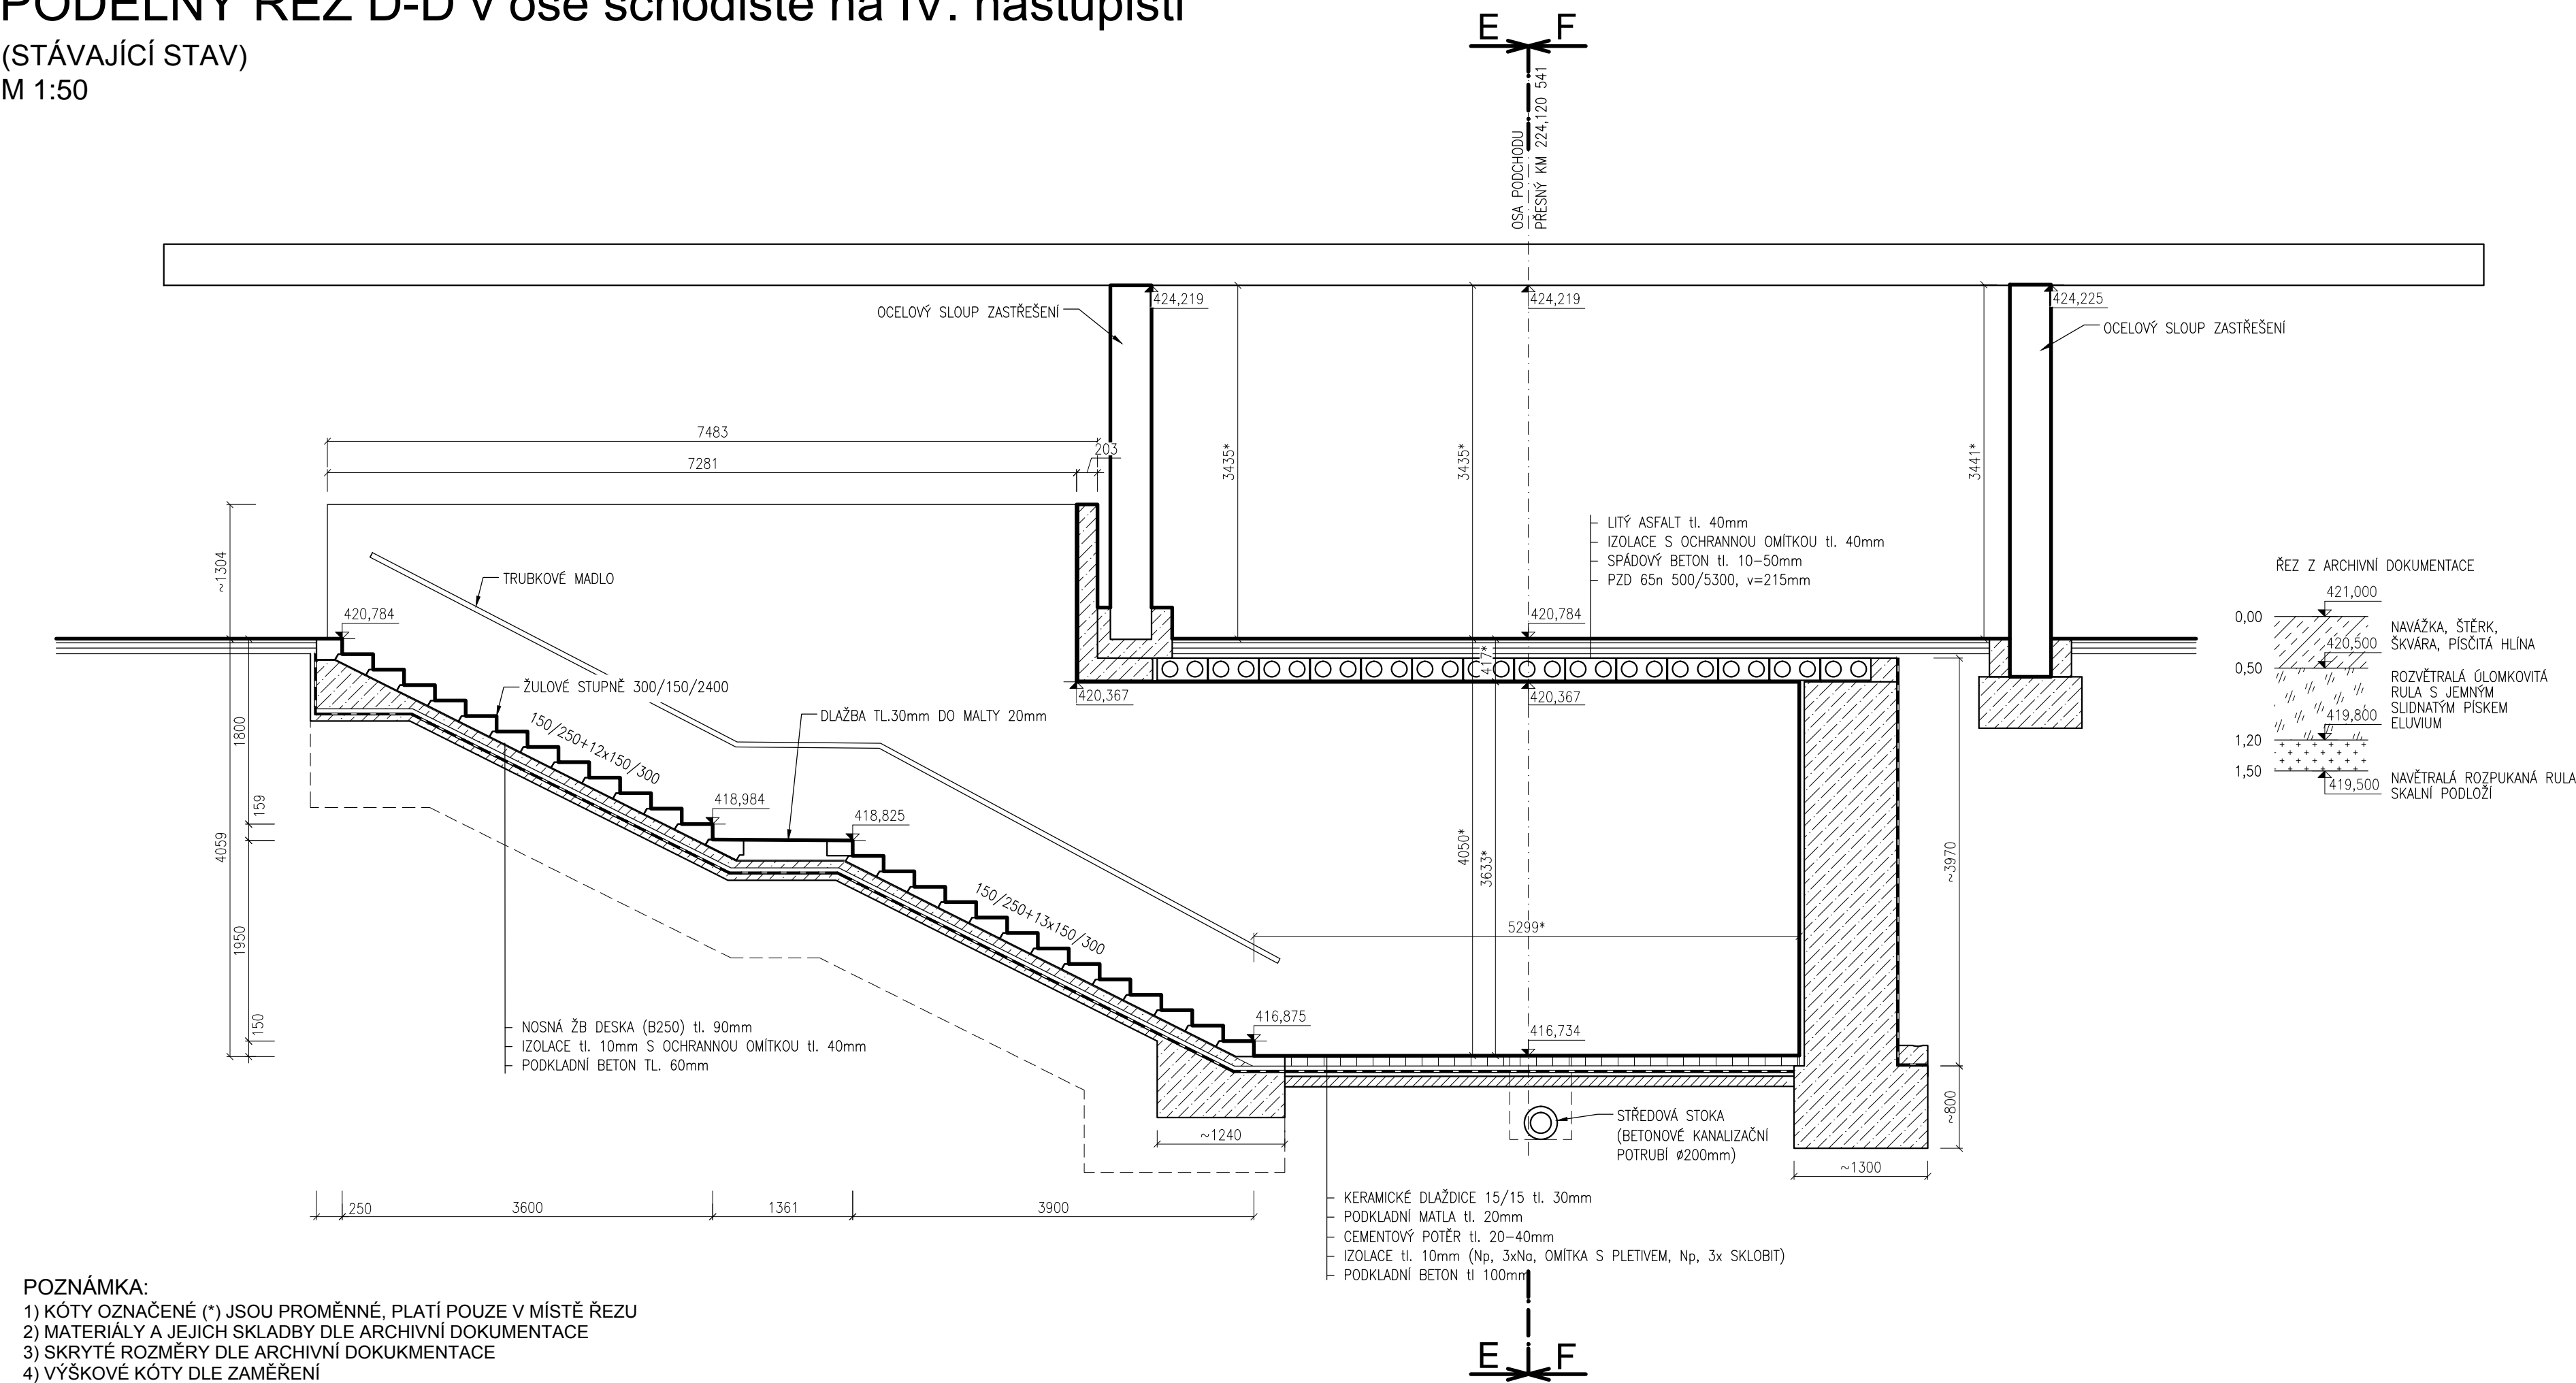

Veškerá práva vyhrazena. Tento výkres a detail je majetkem projektanta a nesmí být použit celý ani z části bez písemného souhlasu.

SUDOP BRNO, spol. s r.o.
 Kounicova 26
 611 36 Brno

ZODP.PROJEKTANT	VYPRACOVAL	GENERÁLNÍ PROJEKTANT Havlíčkův Brod s.r.o. Průmyslová 941 580 01 Havlíčkův Brod PROJEKTOVÁNÍ INŽENÝRSKÝCH STAVEB tel.: 724 155 348 e-mail: jméno@dmchb.cz
Ing. Hana Hanáková	Ing. Hana Hanáková	
KRESLIL	HIP	
Ing. Jan Balas	R.KVEREK DiS	
OBEČ: HAVLÍČKŮV BROD	KRAJ: VYSOČINA	
INVESTOR : Správa železniční dopravní cesty, státní organizace DLAŽDĚNÁ 1003/7, 110 00 PRAHA 1		
ZADAVATEL : Správa železniční dopravní cesty, státní organizace STAVEBNÍ SPRÁVA VÝCHOD NERUDOVA 1, 772 58 OLOMOUC		
NÁZEV AKCE: Rekonstrukce nástupišť v ŽST Havlíčkův Brod		DATUM 7/2014
SO 314 Zajištění bezbariérového přístupu na ostrovní nástupiště		STUPEŇ PD PROJEKT
Podélný řez D-D v ose schodiště na IV.nástupišti - stávající stav		Č. ZAKÁZKY 14002
		MĚŘÍTKO 1:50
		Č. VÝKRESU 2.2.5