



PODÉLNÝ ŘEZ D-D v ose schodiště na IV. nástupišti

(NOVÝ STAV)
M 1:50

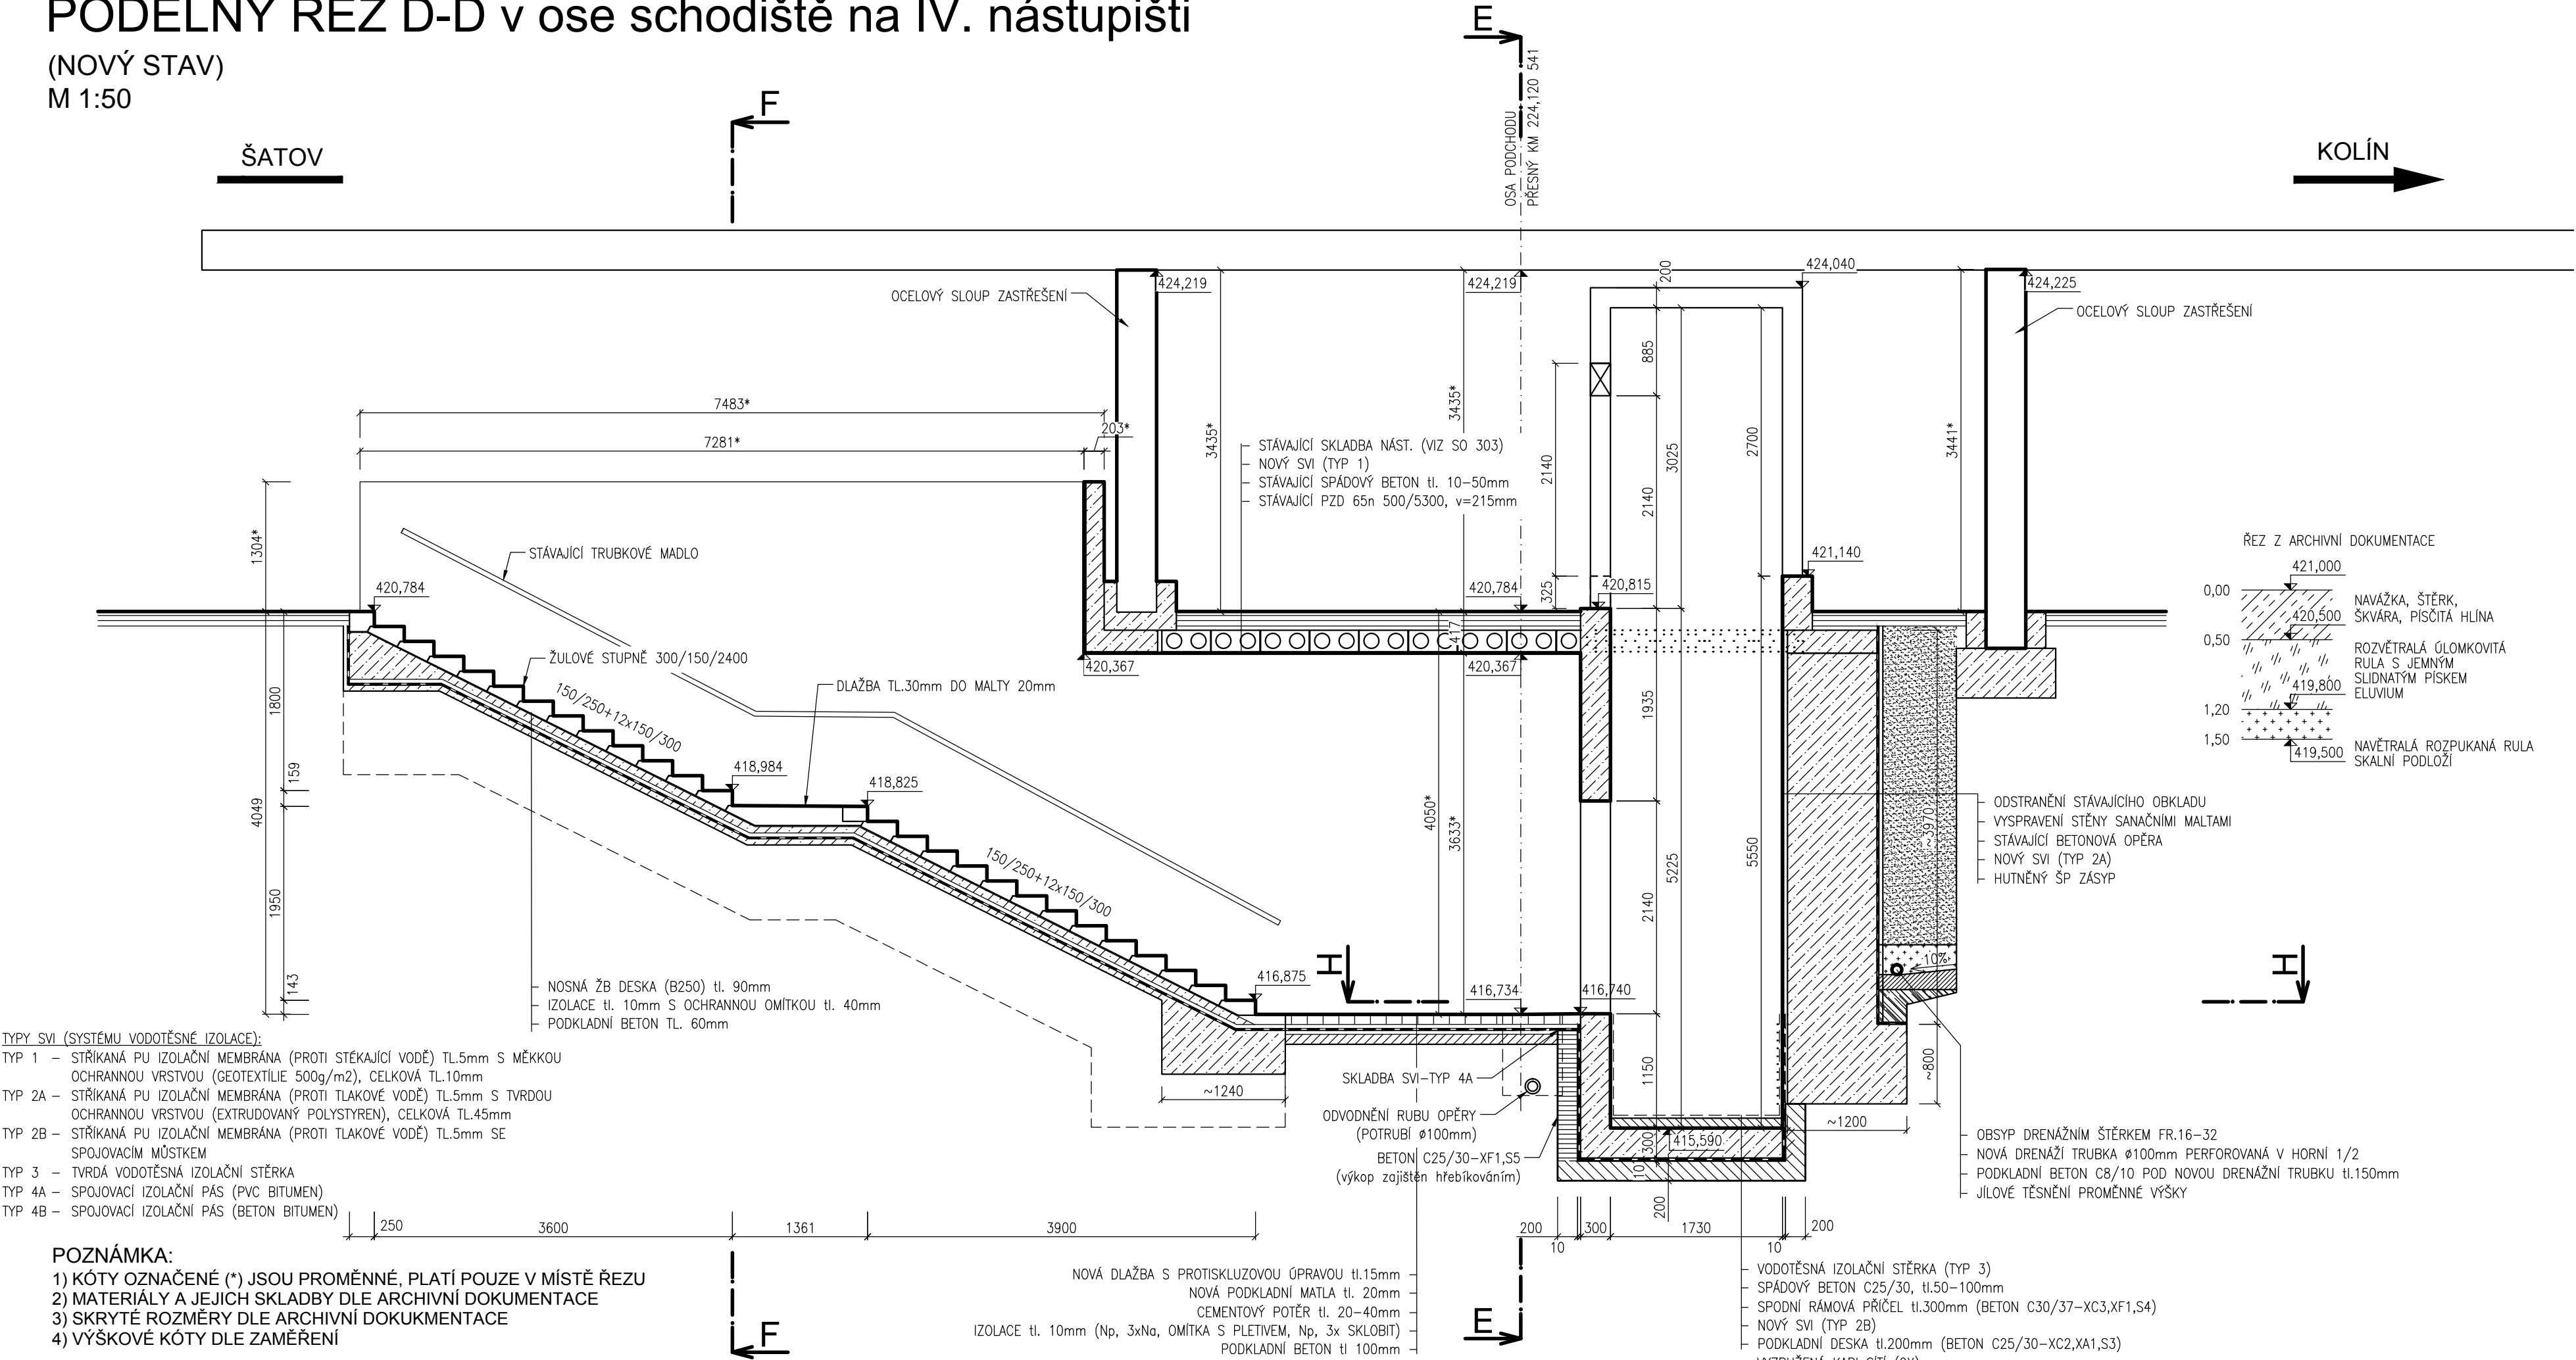


Veškerá práva vyhrazena. Tento výkres a detail je majetkem projektanta a nesmí být použit celý ani z části bez písemného souhlasu.



SUDOP BRNO, spol. s r.o.
Kounicova 26
611 36 Brno

ZODP.PROJEKTANT	VYPRACOVAL
Ing. Hana Hanáková	Ing. Hana Hanáková
KRESLIL	HIP
Ing. Jan Balas	R.KVEREK DiS
OBEC: HAVLÍČKŮV BROD	KRAJ: VYSOČINA
INVESTOR : Správa železniční dopravní cesty, státní organizace DLAŽDĚNÁ 1003/7, 110 00 PRAHA 1	
ZADAVATEL : Správa železniční dopravní cesty, státní organizace NERUDOVA 1, 772 58 OLOMOUC	
NÁZEV AKCE:	



Havlíčkův Brod s.r.o.
Průmyslová 941
580 01 Havlíčkův Brod

PROJEKTOVÁNÍ INŽENÝRSKÝCH STAVEB
tel.: 724 155 348
e-mail: jměno@dmchb.cz

DATUM	7/2014	
STUPEŇ PD	PROJEKT	
Č. ZAKÁZKY	14002	
MĚŘITKO	1:50	
ČÁST DOKUM.	Č. VÝKRESU	
SO 314 Zajištění bezbariérového přístupu na ostrovní nástupiště	E.5	2.4.5
Podélný řez D-D v ose schodiště na IV.nástupišti - nový stav		