



## NOVÝ STAV – PŮDORYS M 1:50

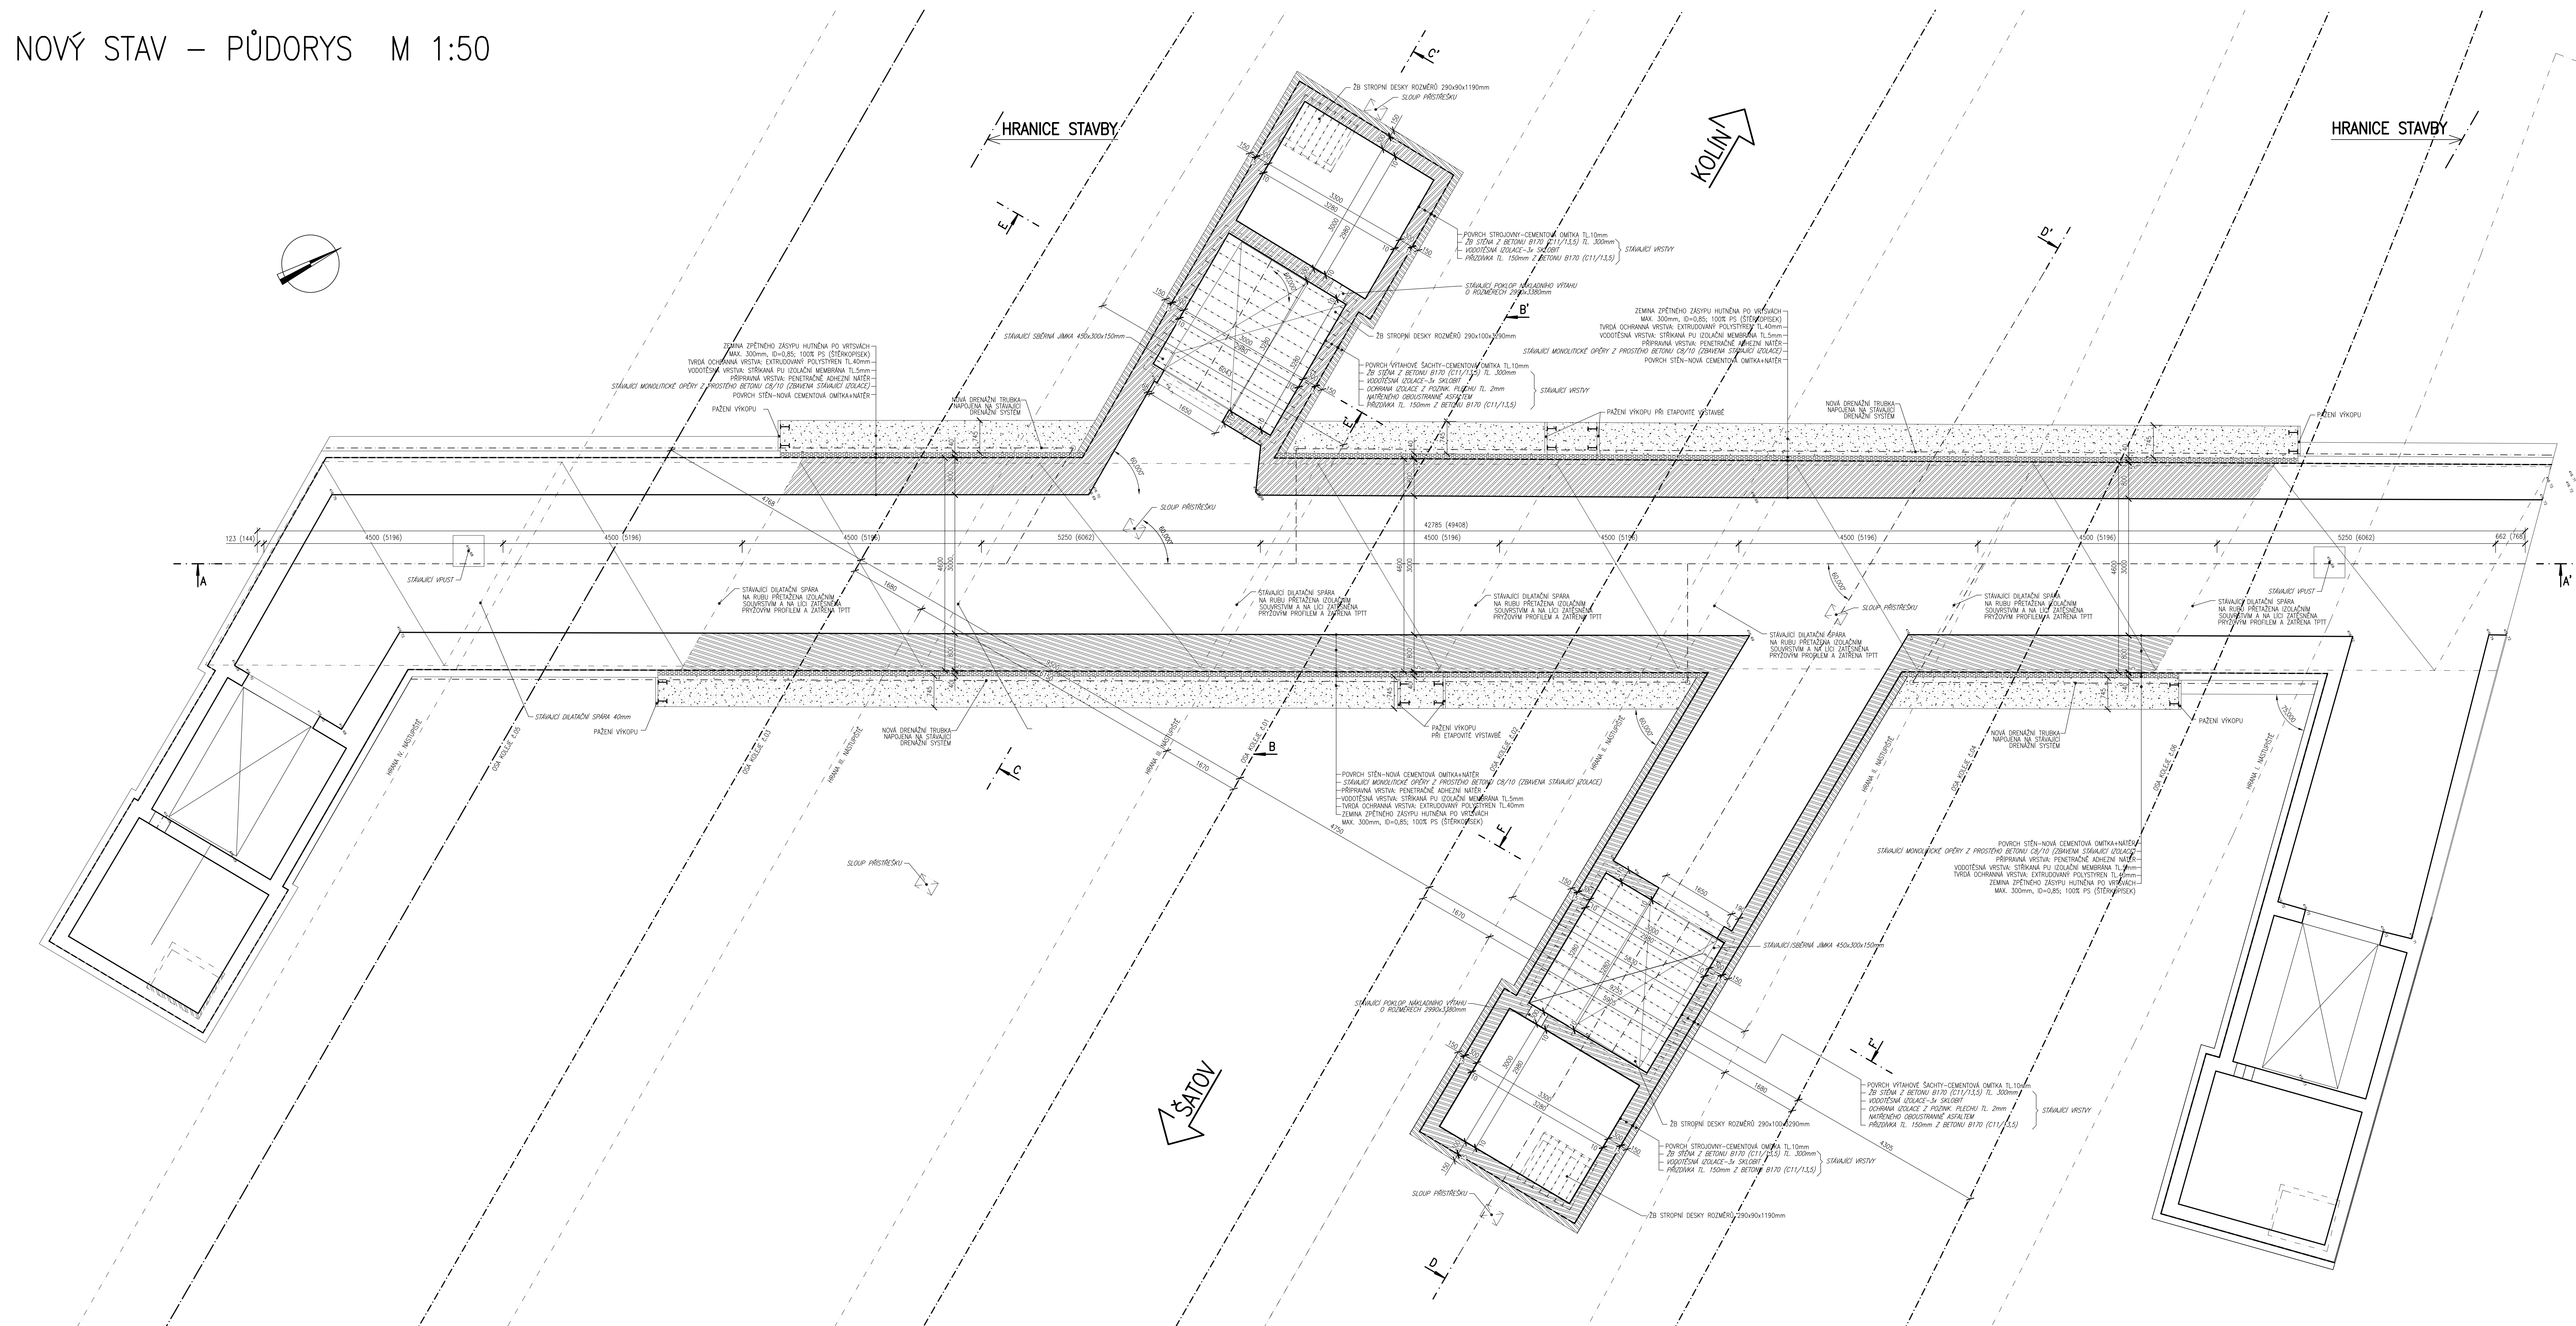

## ROZSAH PROVÁDĚNÍ SVI

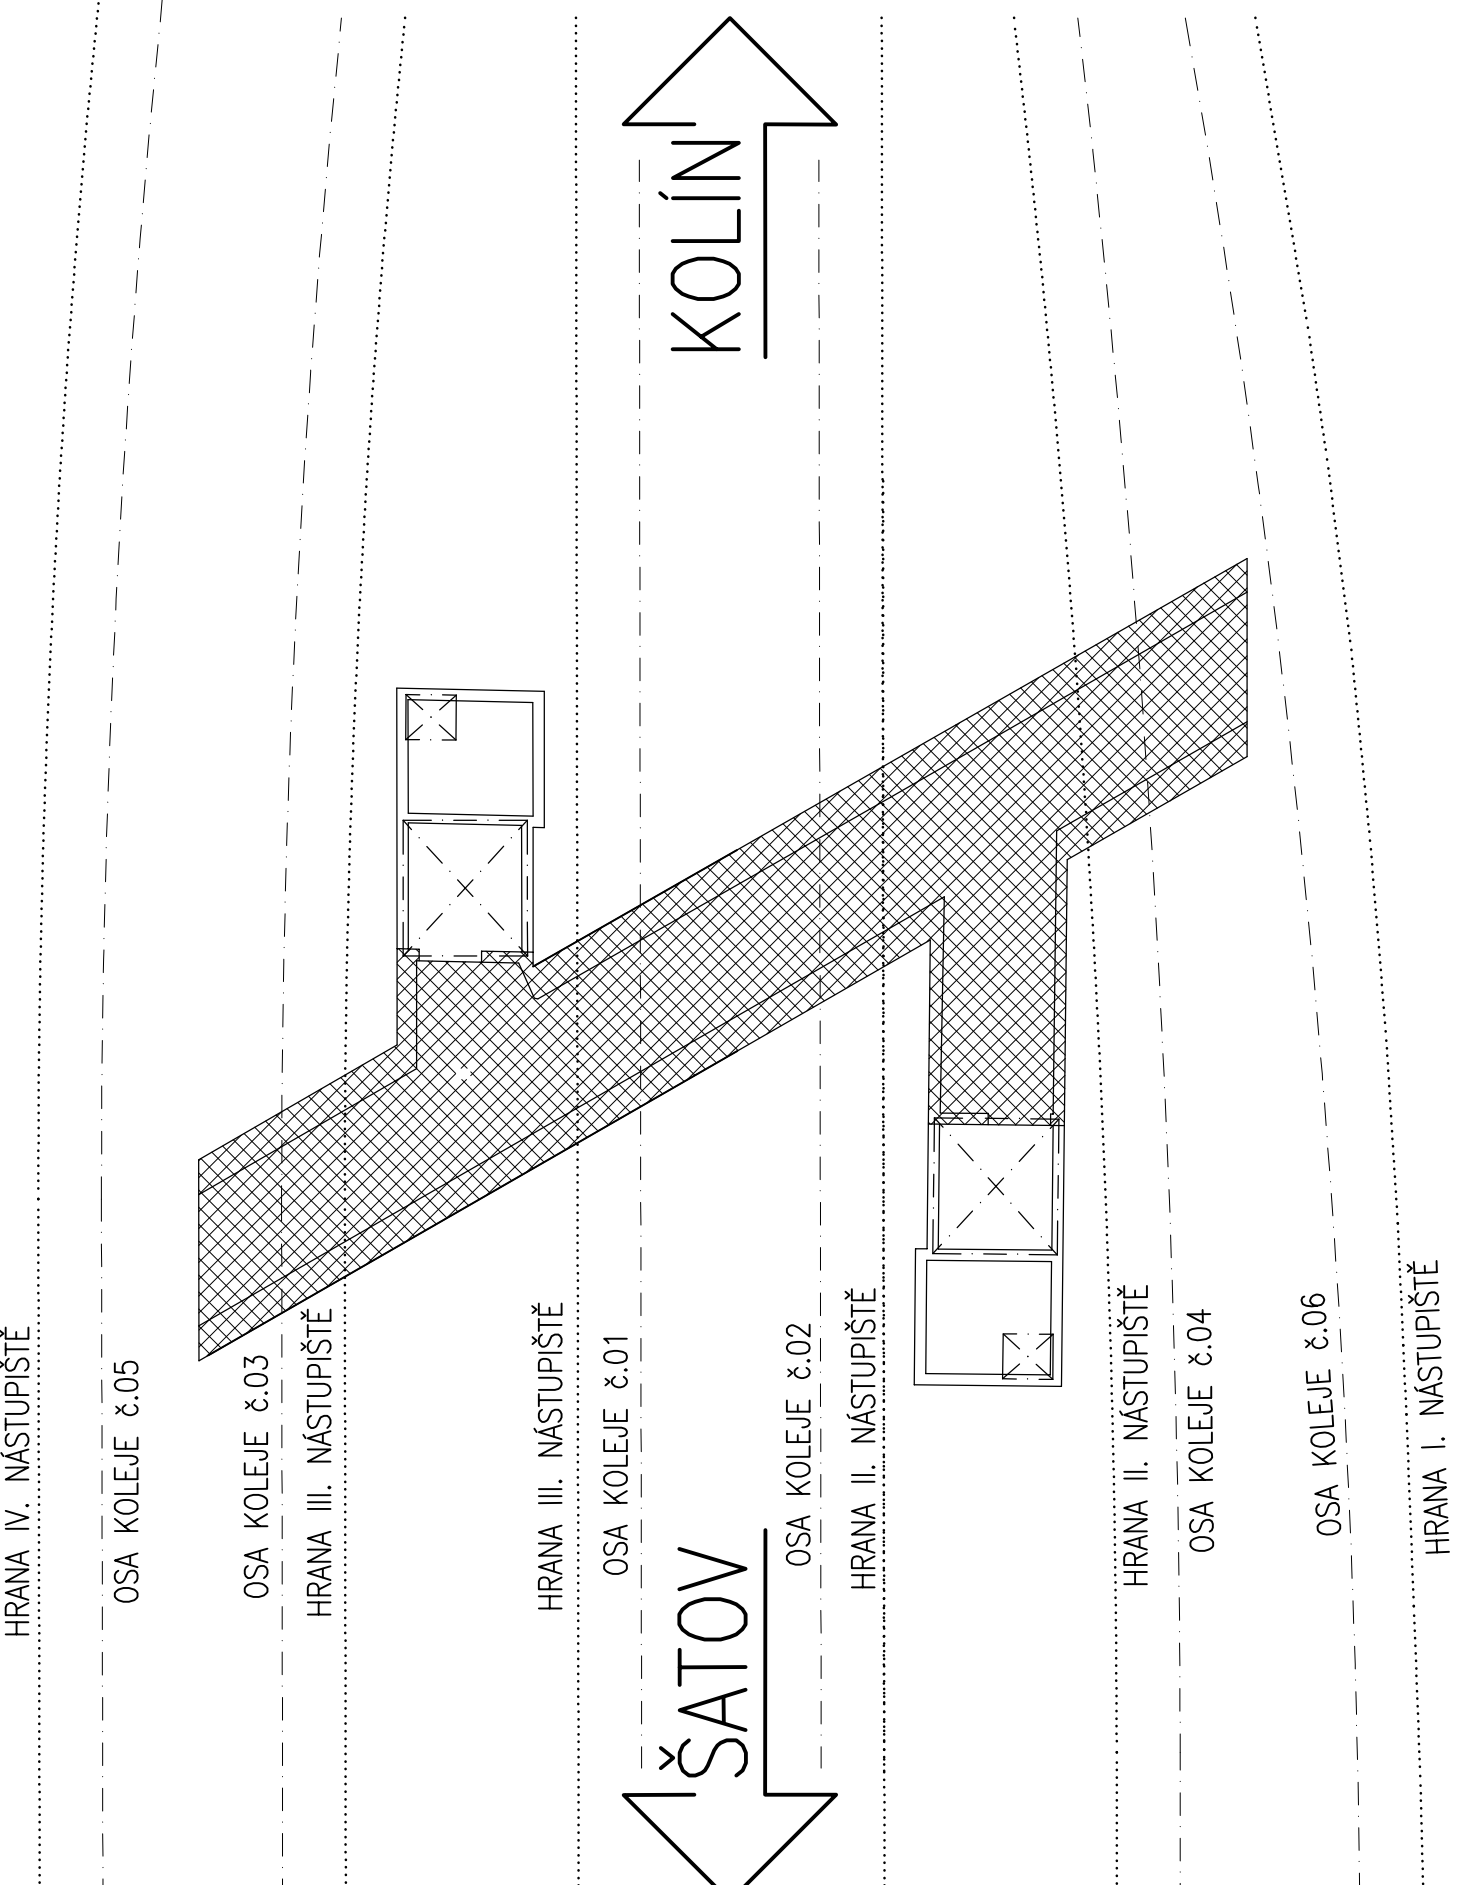

SO 315 REKONSTRUKCE MOSTU V KM 224,166

Veškerá práva vyhrazena. Tento výkres a detail je majetkem projektanta a nesmí být použit celý ani z části bez písemného souhlasu.



ZODP. PROJEKTANT

VYPRACOVAL

GOSPOD. PROJEKTANT

ING. MARTIN VAŠEK

ING. MIROSLAV TOBEK





KRESLIL

HIP

ING. MIROSLAV TOBEK

R.KVĚREK DIS



OBEC: HAVLÍČKOV BROD

KRAJ: VYSOČINA

INVESTOR

Správa železniční dopravní cesty, státní organizace

Číslo 1005/7, 110 00 PRAHA 1

ZADAVATEL:

Správa železniční dopravní cesty, státní organizace

STAVEBNÍ SPRÁVA VCHODI, ÚSTŘEDNÍ ÚŘAD

Číslo 1005/7, 110 00 PRAHA 1



PROJEKTOVÁNÍ INŽENÝRSKÝ STAVEB

tel.: 724 155 248

e-mail: info@dmcbro.cz



Havlíčkův Brod s.r.o.

Průmyslová ul.

250 01 Havlíčkův Brod

Rekonstrukce nástupišť v ŽST Havlíčkův Brod

NOVÝ STAV – PŮDORYS

DATUM	7/2014
STUPEŇ PD	PROJEKT
Č. ZAKÁZKY	14002
MĚŘITKO	1:50
ČÁST DOKUM.	Č. VÝKRESU
<b>E.5</b>	<b>02.03.01</b>