



PŮDORYS - pohled shora
(STÁVAJÍCÍ STAV)
M 1:50

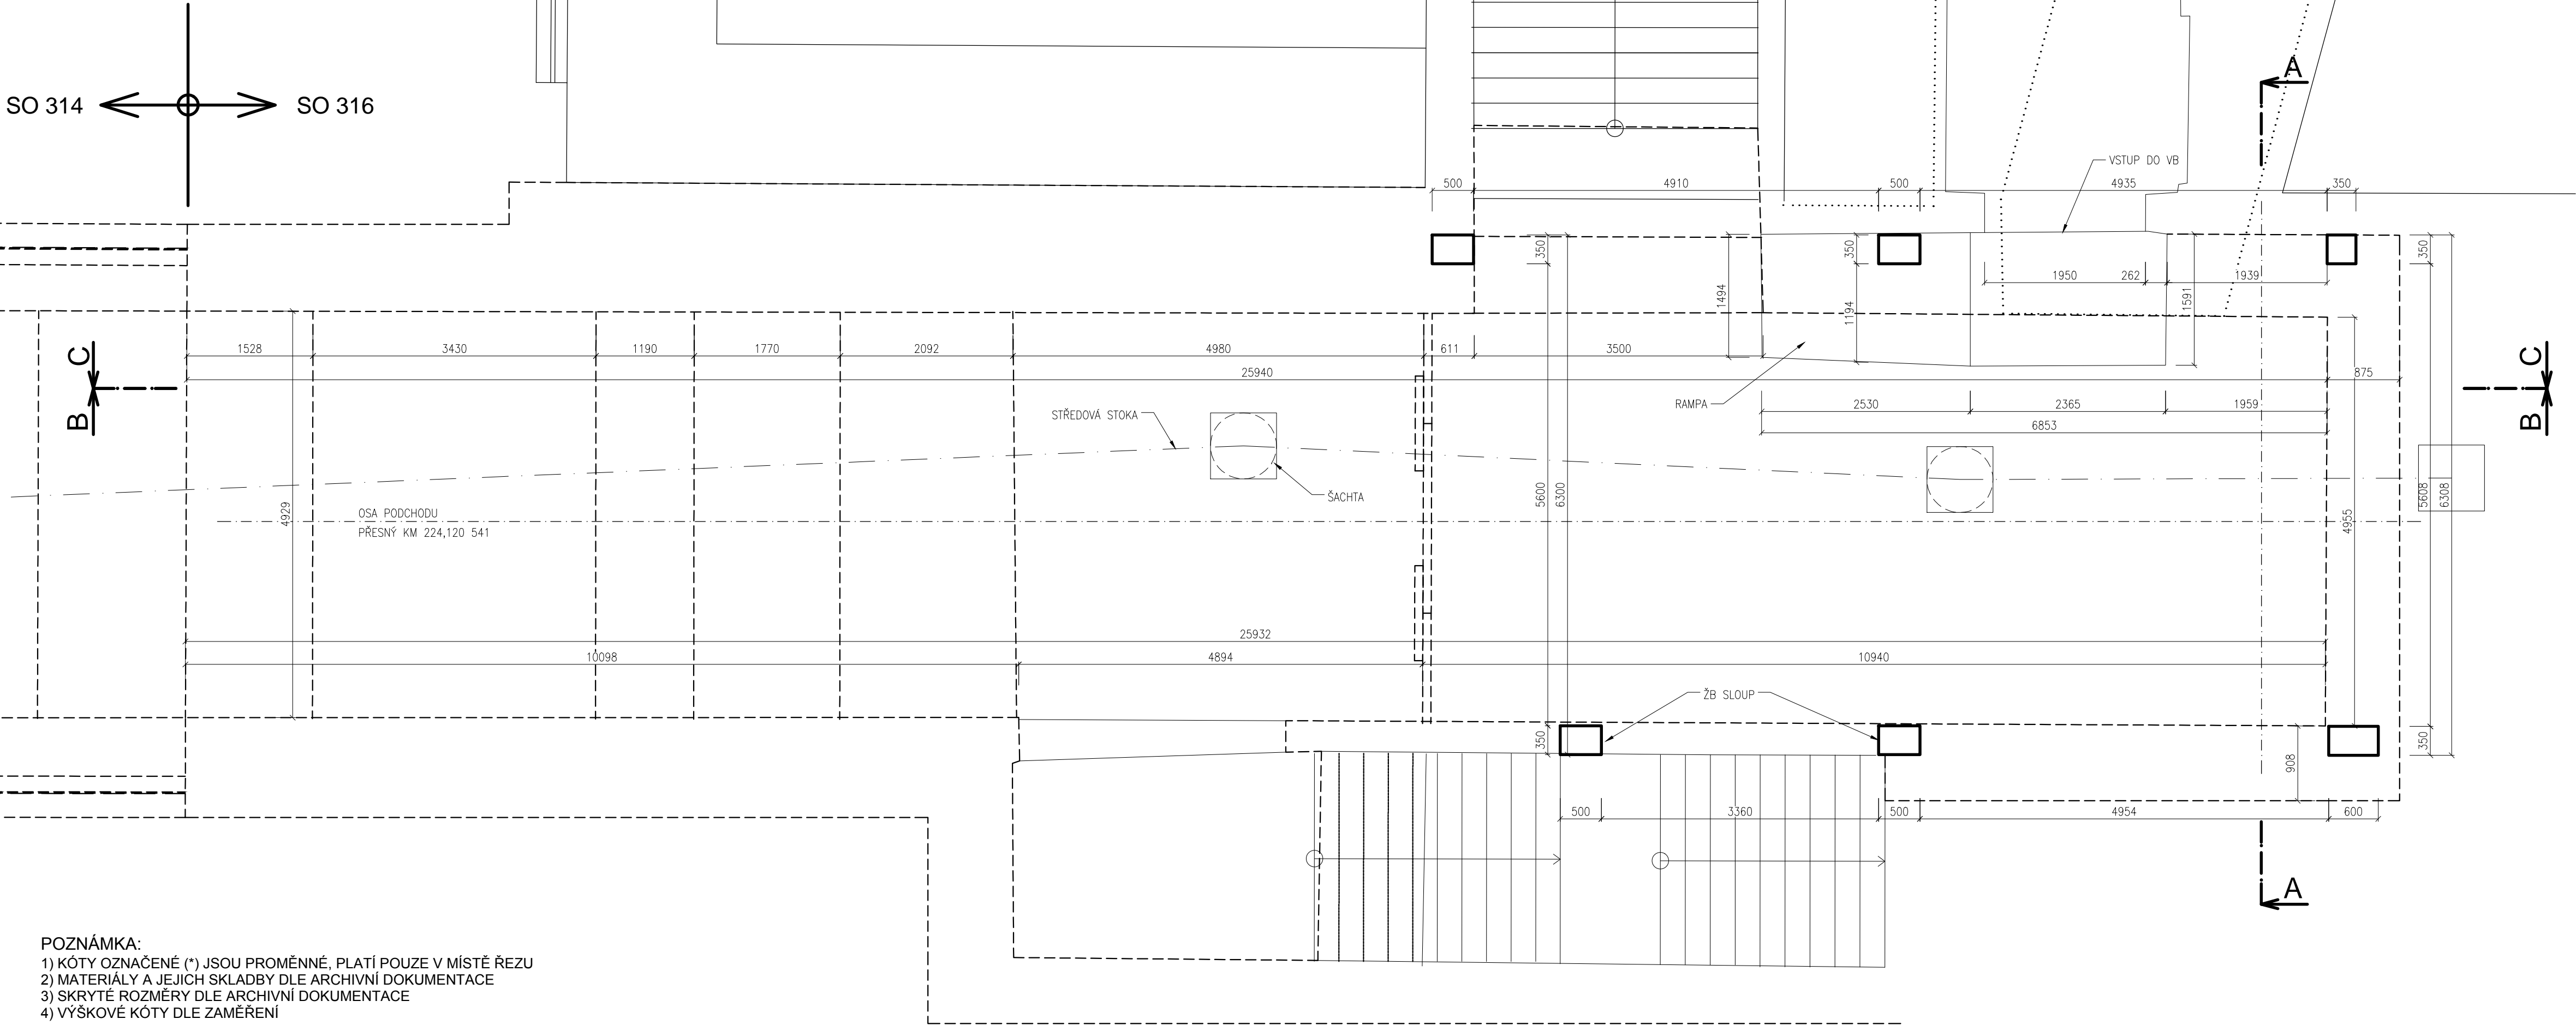

- POZNÁMKA:
- 1) KÓTY OZNAČENÉ (*) JSOU PROMĚNNÉ, PLATÍ POUZE V MÍSTĚ ŘEZU
 - 2) MATERIÁLY A JEJICH SKLADBY DLE ARCHIVNÍ DOKUMENTACE
 - 3) SKRYTÉ ROZMĚRY DLE ARCHIVNÍ DOKUMENTACE
 - 4) VÝŠKOVÉ KÓTY DLE ZAMĚŘENÍ

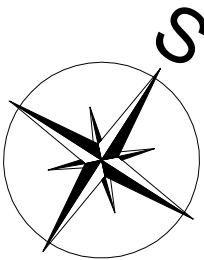

Veškerá práva vyhrazena. Tento výkres a detail je majetkem projektanta a nesmí být použit celý ani z části bez písemného souhlasu.



SUDOP BRNO, spol. s r.o.
Kounicova 26
611 36 Brno

ZODP.PROJEKTANT Ing. Hana Hanáková 		VYPRACOVAL Ing. Hana Hanáková 		<div>GENERÁLNÍ PROJEKTANT</div> <div><div>Havlíčkův Brod s.r.o. Průmyslová 941 580 01 Havlíčkův Brod</div></div> <div>PROJEKTOVÁNÍ INŽENÝRSKÝCH STAVEB tel.: 724 155 348 e-mail:jmeno@dmchb.cz</div>	
KRESLIL Ing. Jan Balas 		HIP R.KVEREK DIS			
OBEC: HAVLÍČKŮV BROD		KRAJ: VYSOČINA			
INVESTOR : Správa železniční dopravní cesty, státní organizace DLÁŽDĚNÁ 1003/7, 110 00 PRAHA 1					
ZADAVATEL : Správa železniční dopravní cesty, státní organizace STAVEBNÍ SPRÁVA VÝCHOD NERUDOVA 1, 772 58 OLMOUC					
NÁZEV AKCE:					
Rekonstrukce nástupišť v ŽST Havlíčkův Brod				DATUM	7/2014
				STUPEŇ PD	PROJEKT
SO 316 Zajištění bezbariérového přístupu od výpravní budovy				Č. ZAKÁZKY	14002
				MĚŘITKO	1:50
Půdorys – pohled shora - stávající stav				ČÁST DOKUM.	Č. VÝKRESU
				E.5	2.2.1