


ŘEZ B-B osou výtahové šachty

(STÁVAJÍCÍ STAV)  
M 1:50

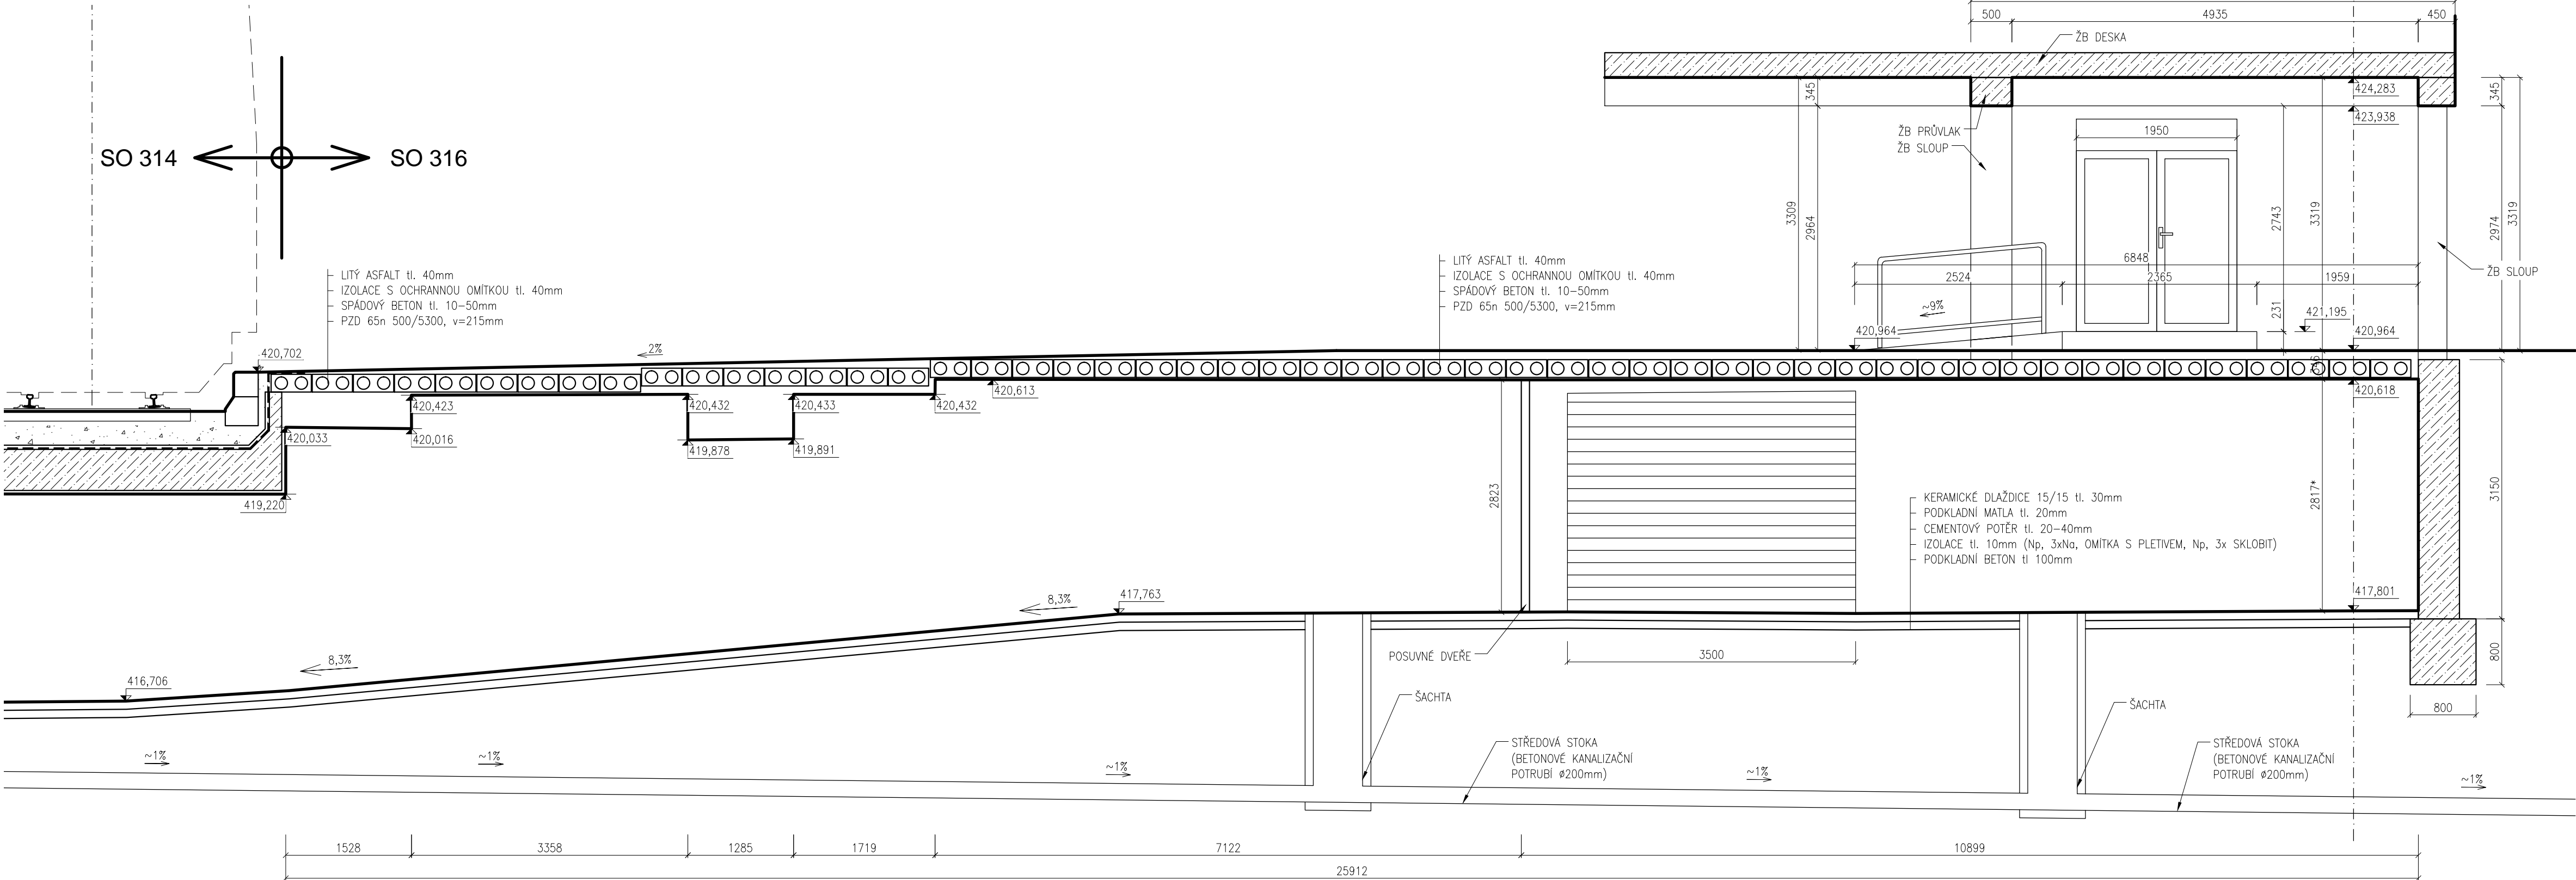

POZNÁMKA:  
1) KÓTY OZNAČENÉ (\*) JSOU PROMĚNNÉ, PLATÍ POUZE V MÍSTĚ ŘEZU  
2) MATERIÁLY A JEJICH SKLADBY DLE ARCHIVNÍ DOKUMENTACE  
3) SKRYTÉ ROZMĚRY DLE ARCHIVNÍ DOKUMENTACE  
4) VÝŠKOVÉ KÓTY DLE ZAMĚŘENÍ

Veškerá práva vyhrazena. Tento výkres a detail je majetkem projektanta a nesmí být použit celý ani z části bez písemného souhlasu.



**SUDOP BRNO, spol. s r.o.**  
Kounicova 26  
611 36 Brno

ZODP.PROJEKTANT Ing. Hana Hanáková <i>Hana</i>		VYPRACOVAL Ing. Hana Hanáková <i>Hana</i>		<div>GENERÁLNÍ PROJEKTANT</div> <div><div>Havlíčkův Brod s.r.o. Průmyslová 941 580 01 Havlíčkův Brod</div></div> <div>PROJEKTOVÁNÍ INŽENÝRSKÝCH STAVEB tel.: 724 155 348 e-mail:jmeno@dmchb.cz</div>
KRESLIL Ing. Jan Balas <i>Balas</i>		HIP R.KVEREK DIS		
OBEC: HAVLÍČKŮV BROD		KRAJ: VYSOČINA		
INVESTOR : <b>Správa železniční dopravní cesty, státní organizace</b> DLÁŽDĚNÁ 1003/7, 110 00 PRAHA 1				
ZADAVATEL : Správa železniční dopravní cesty, státní organizace STAVEBNÍ SPRÁVA VÝCHOD NERUDOVA 1, 772 58 OLOMOUC				
NÁZEV AKCE:				
<b>Rekonstrukce nástupišť v ŽST Havlíčkův Brod</b>				<div>DATUM 7/2014</div> <div>STUPEŇ PD PROJEKT</div> <div>Č. ZAKÁZKY 14002</div> <div>MĚŘITKO 1:50</div> <div>ČÁST DOKUM. C. VÝKRESU</div>
SO 316 Zajištění bezbariérového přístupu od výpravní budovy				<div>E.5</div> <div>2.2.3</div>
Řez B-B osou výtahové šachty - stávající stav				