



ŘEZ C-C osou výtahové šachty
(STÁVAJÍCÍ STAV)
M 1:50

- POZNÁMKA:
1) KÓTY OZNAČENÉ (*) JSOU PROMĚNNÉ, PLATÍ POUZE V MÍSTĚ ŘEZU
2) MATERIÁLY A JEJICH SKLADBY DLE ARCHIVNÍ DOKUMENTACE
3) SKRYTÉ ROZMĚRY DLE ARCHIVNÍ DOKUKMENTACE
4) VÝŠKOVÉ KÓTY DLE ZAMĚŘENÍ

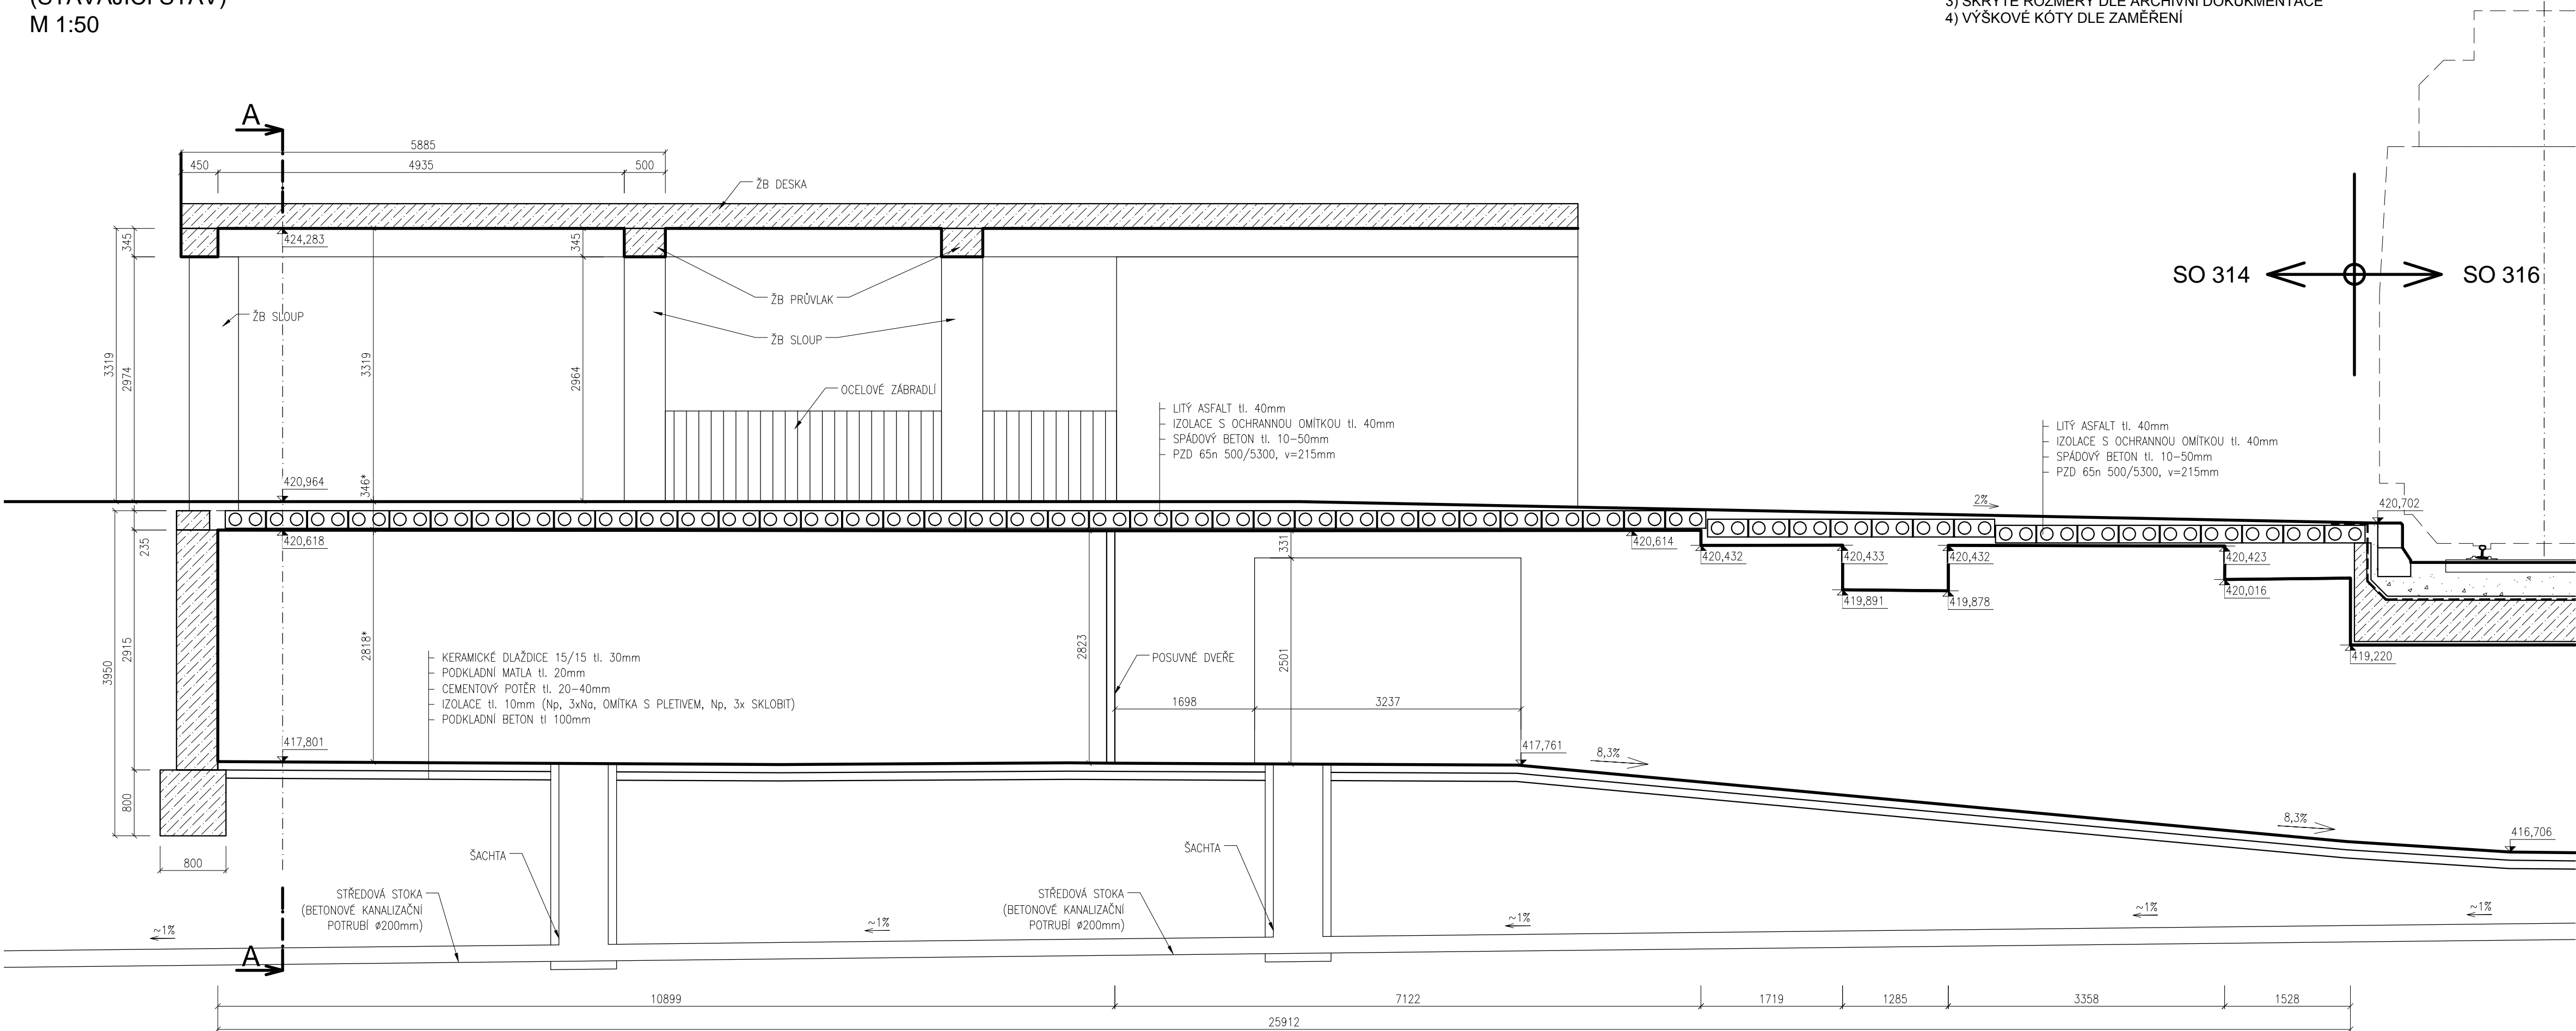

Veškerá práva vyhrazena. Tento výkres a detail je majetkem projektanta a nesmí být použit celý ani z části bez písemného souhlasu.



SUDOP BRNO, spol. s r.o.
Kounicova 26
611 36 Brno

ZODP.PROJEKTANT Ing. Hana Hanáková	VYPRACOVAL Ing. Hana Hanáková
KRESLIL Ing. Jan Balas	HIP R.KVEREK DIS
OBEC: HAVLÍČKŮV BROD	KRAJ: VYSOČINA
INVESTOR: Správa železniční dopravní cesty, státní organizace DLÁŽDĚNÁ 1003/7, 110 00 PRAHA 1	
ZADAVATEL: Správa železniční dopravní cesty, státní organizace STAVEBNÍ SPRÁVA VÝCHOD NERUDOVA 1, 772 58 OLOMOUČ	
NÁZEV AKCE:	

DMC
Havlíčkův Brod s.r.o.
Průmyslová 941
580 01 Havlíčkův Brod
PROJEKTOVÁNÍ INŽENÝRSKÝCH STAVEB
tel.: 724 155 348
e-mail: jměno@dmchb.cz

DATUM	7/2014
STUPEŇ PD	PROJEKT
Č. ZAKÁZKY	14002
MĚŘITKO	1:50
ČÁST DOKUM.	Č. VÝKRESU
E.5	2.2.4

Rekonstrukce nástupišť v ŽST Havlíčkův Brod

SO 316 Zajištění bezbariérového přístupu od výpravní budovy

Řez C-C osou výtahové šachty - stávající stav