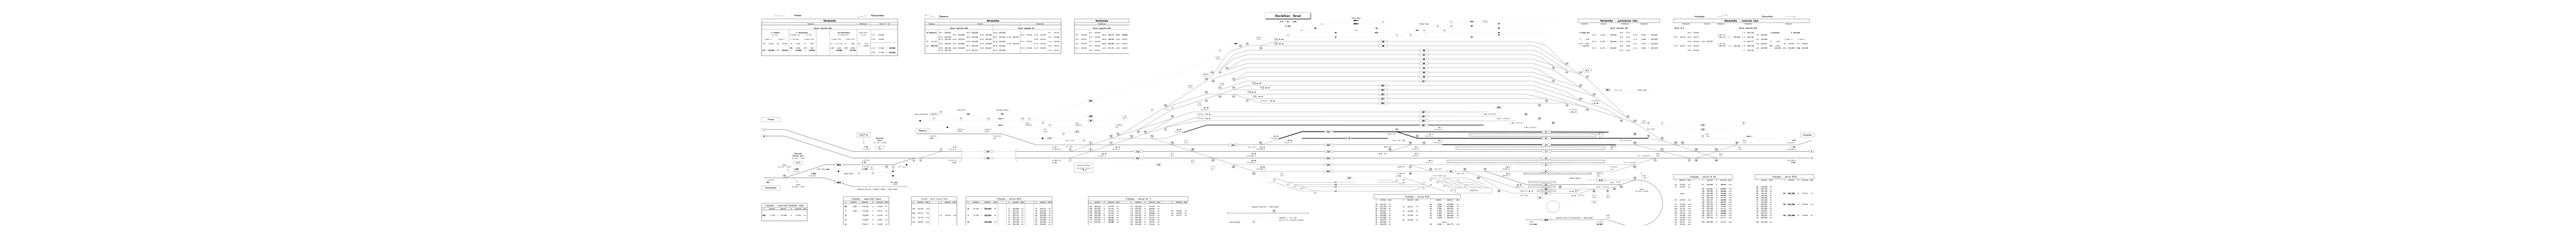

Havlíčkův Brod

Pohled
Rozsochatec
Šlapanov
Humpolec
Okrouhlice
X / 2005
Stanoviště Tunel
Km 1,422 = 116,069
Stanoviště Kubešův mlýn
Km 2,436 = 114,660
St. IV
St. 2
St. III
Přejezd Km 2,521 = 114,970
Přejezd Km 2,508 = 114,983
1 PL
2 PL
RS
L 90N
L 90S
Lc 90N
Pf Lc 90N
Pf L 90S
90 N
90 S
91 *
92 *
S 91
S 92
Lc 91
Lc 92
Vlečka Silnice
Vlečka MKO
Vlečka Pleas
Vlečka ZZN
Vlečka Hartman
Vlečka ZETOR
Výtah 1
Výtah 2
DEPO
U 1
U 2
U 3
U 4
H S
1 OS
2 OS
Spojovací kolej do / z osobního nádraží - " Stará spojka "
Spojovací kolej 90 S - " Stará spojka "
Výhybka P1 - km 1,024
Spojovací kolej / do Rozsochatce - " Stará spojka "
Pf Sc 90S
Sc 90S

Rozsochatec

Pohled

Návěstidla

Vjezdová				Seřaďovací	Kolej 91 + 92
Obvod výpravčího RZZ					
Z Pohledu St. Tunel	**Z Rozsochatce** St. Kubešův mlýn / St. Tunel		**Do Rozsochatce** St. Kubešův mlýn	Vlečka Silnice St. Tunel	S 91 116,360 S 92 116,349
Z koleje č. 2 / Z koleje č. 1	Z kol. koleje / Z koleje č. 90 N		Z koleje č. 90 N / Z koleje č. 90 S		
AB 115,031 / AB 115,032	Př 3,632 / Př 2,334		Př = S 91 / 92 / Př 1,298	Se 1 1,419 = 116,072	
2 PL **116,038** / 1 PL **116,042**	**RS** 2,932 = **114,559** / Lc 90N 1,457 = **116,534**		L 90N 2,433 = **115,558** / L 90S 2,385 = **115,106**		Lc 91 117,293 = **222,923** Lc 92 117,294 = **222,924**

Šlapanov

Návěstidla

Vjezdová	Cestová						Seřaďovací		
	Obvod výpravčího RZZ				Obvod signalisty St. 2				
Ze Šlapanova	Sc 1 223,816	Sc 3 223,869	Sc 5 223,853	Sc 22 223,264	Sc 26 223,462	Sc 39 223,470	Se 100 222,897	Se 103 223,295	Sp 1 223,123
AB 221,453	Sc 1b 223,448	Sc 3b 223,574	Sc 6 224,035	Sc 23 223,287	Sc 27 223,443	Sc 40 223,470	Se 101 223,153	Se 104 223,322	I OSp1 222,988
J L 222,770	Sc 1a 223,154	Sc 4 223,858	Sc 6b 223,454	Sc 24 223,286	Sc 28 223,430		Se 102 223,287	Se 105 223,360	II OSp1 222,863
	Sc 2 223,816	Sc 4b 223,436	Sc 7 223,870	Sc 25 223,291	Sc 29 223,453			Se 106 223,446	III OSp1 222,671
	Sc 2b 223,439		Sc 7b 223,513		Sc 30 223,438				IV OSp1 222,447
	Sc 2a 223,120								

Návěstidla

Seřaďovací			
Obvod výpravčího RZZ			
Se 7 222,959	Se 11 223,289	**Se 21 223,714**	**Se 25 223,804**
Se 8 222,957	Se 12 223,292	**Se 22 223,733**	Se 26 223,873
Se 9 223,245	Se 13 223,336	**Se 23 223,756**	Se 27 223,873
Se 10 223,246	Se 14 223,443	Se 24 223,784	Se 28 223,930
	Se 15 223,533		

Návěstidla - pardubická část

Vjezdová	Cestová	Seřaďovací	Odjezdová
Obvod výpravčího RZZ			
Z koleje 90 S	Sc 8 0,124 = 224,034	Se 29 0,137	Lc 6d 0,472 = 224,382
Př 1,678	Sc 10 0,139 = 224,049	Se 33 0,351	Lc 8 0,383 = 224,293
Sc 90S 0,851 = 224,761	Sc 12 0,151 = 224,061	Se 34 0,420	Lc 10 0,314 = 224,224
		Se 35 0,558	Lc 12 0,323 = 224,233
		Se 36 0,792	

Humpolec

Okrouhlice

Návěstidla - kolínská část

Seřaďovací		Cestová	Skupinová	Odjezdová			Vjezdová		
Obvod St. III				Obvod výpravčího RZZ					
	Se 52 224,256				L 3 224,159		**Z Humpolce**	**Z Okrouhlic**	
Se 51 224,239	Se 53 224,370		L 25c - 31 224,110	L 1 224,206	L 4 224,126	L 22 224,097		Z koleje č. 2	Z koleje č. 1
	Se 54 224,394	Lc 6b 223,797			L 5 224,177	L 23 224,062	Př 1,288	AB 226,002	AB 226,002
Se 201 224,237	Se 55 224,442		L 32 - 40 224,155	L 2 224,186	L 6 224,149	L 24 224,027	**H S** 0,731 = 224,939	2 OS 224,938	**1 OS** 224,939
	Se 56 224,456				L 7 224,139	L 25 224,005			

Výhybky - stanoviště Kubešův mlýn

č.	staničení		přepočet	N	námezník	přest.
401	2,743	=	114,748	*51*	*114,799*	elm.

Výhybky - stanoviště Tunel

č.	staničení		přepočet	N	námezník	přest.
V3	1,352	=	116,139	*-42*	*116,097*	elm.
1	1,332	=	116,159	*51*	*116,210*	elm.
2			116,236	*-51*	*116,185*	elm.
3			116,242	*51*	*116,293*	elm.
4			116,311	*-51*	*116,260*	elm.

Výhybky - obvod staniční harfy

č.	*staničení*	*přest.*	*č.*	*staničení*	*přest.*
200	*222,384*	ručně			
200A	*222,775*	ručně	*217*	*223,323*	ručně
201	*222,775*	ručně			
202	*222,807*	ručně			

Výhybky - obvod RZZ

č.	staničení		přepočet	přest.	č.	staničení	přest.	č.	staničení	přest.
6	117,321	=	**222,951**	elm.	8	223,009	elm.	17	223,217	elm.
					10	223,127	elm.	18	223,260	elm.
					11	223,127	elm.	19	223,246	elm.
7	117,321	=	**222,951**	elm.	12	223,151	elm.	20	223,292	elm.
					13	223,173	elm.	21	223,340	elm.
					14	223,185	elm.	22	223,388	elm.
9			**223,009**	elm.	15	223,190	elm.	23	223,405	elm.
					16	223,194	elm.	24	223,447	elm.

Výhybky - obvod St. 2

č.	staničení	N	námezník	přest.	č.	staničení	N	námezník	přest.	*č.*	*staničení*	*přest.*
104	223,232	*51*	*223,283*	elm.	112	223,349	*37*	*223,386*	elm.			
105	223,297	*49*	*223,346*	elm.	113	223,361	*55*	**223,416**	elm.			
106	223,298	*51*	*223,349*	elm.	114	223,373	*47*	*223,420*	elm.	*101*	*222,894*	elm.
107	223,299	*51*	*223,350*	elm.	115	223,371	*55*	**223,426**	elm.	*102*	*222,938*	elm.
108	223,320	*58*	*223,378*	elm.	116	223,373	*50*	*223,423*	elm.	*103*	*223,217*	elm.
109	223,324	*46*	**223,370**	elm.	117	223,398	*42*	*223,440*	elm.			
110	223,344	*49*	**223,393**	elm.	118	223,400	*-41*	*223,359*	elm.			
111	223,352	*37*	**223,389**	elm.	119	223,400	*42*	*223,442*	elm.			
					120	223,422	*42*	*223,464*	elm.			

Výhybky - obvod RZZ

č.	staničení	přest.	*č.*	*staničení*	*přest.*	č.	staničení		přepočet	přest.
26	223,721	elm.				36	0,059	=	223,969	elm.
27	223,759	elm.	*7A*	*223,014*	elm.	38	0,086	=	223,996	elm.
29	223,793	elm.				40	0,368	=	224,278	elm.
30	223,801	elm.	*25*	*223,488*	elm.	41	0,393	=	224,303	elm.
31	223,803	elm.				42	0,463	=	224,373	elm.
32	223,850	elm.	*28*	*223,785*	elm.	43	0,492	=	224,402	elm.
33	223,869	elm.				44	0,538	=	224,448	elm.
34	223,870	elm.	*80*	*224,369*	elm.					
35	223,930	elm.						*Posun*		
37	223,976	elm.				39	0,260	=	224,170	ručně

Výhybky - obvod St. III

č.	*staničení*	*přest.*	č.	staničení	N	námezník	přest.
69	*224,239*	elm.	61	224,056	*-51*	**224,015**	ručně
72	*224,284*	elm.					
			128	224,081	*-53*	**224,028**	ručně
			129	224,082	*-43*	**224,045**	ručně
	Posun		130	224,085	*-46*	**224,039**	ručně
			131	224,107	*-43*	**224,064**	ručně
			132	224,108	*-51*	*224,057*	ručně
86	*224,482*	ručně	133	224,107	*-41*	**224,066**	ručně
			134	224,121	*-47*	**224,074**	ručně
121	*223,508*	ručně	135	224,128	*-47*	**224,081**	ručně
121A	*223,535*	ručně	136	224,130	*-72*	*224,058*	ručně
121B	*223,720*	ručně	137	224,130	*51*	*224,187*	ručně
122	*223,781*	ručně	138	224,137	*-47*	**224,090**	ručně
122A	*223,752*	ručně	139	224,151	*-59*	**224,092**	ručně
123	*223,862*	ručně	140	224,171	*-46*	*224,125*	ručně
124	*223,886*	ručně	141	224,183	*-42*	*224,141*	ručně
125	*223,905*	ručně					
126	*223,911*	ručně	142b	224,199	*-37*	*224,162*	ručně
127	*223,923*	ručně					

Výhybky - obvod RZZ

č.	staničení	přest.	č.	staničení	N	námezník	přest.
62	224,090	elm.					
63	224,123	elm.					
64	224,136	elm.					
66	224,187	elm.	**81**	**224,388**	*-55*	*224,333*	elm.
67	224,222	elm.					
68	224,204	elm.					
70	224,238	elm.					
71	224,256	elm.					
73	224,252	elm.	**83**	**224,394**	*-56*	*224,338*	elm.
74	224,263	elm.					
75	224,280	elm.					
76	224,301	elm.					
77	224,314	elm.					
78	224,314	elm.	**84**	**224,460**	*-65*	*224,395*	elm.
79	224,328	elm.					
142a	224,199	elm.					