


# SITUACE SOND GTP M 1:600

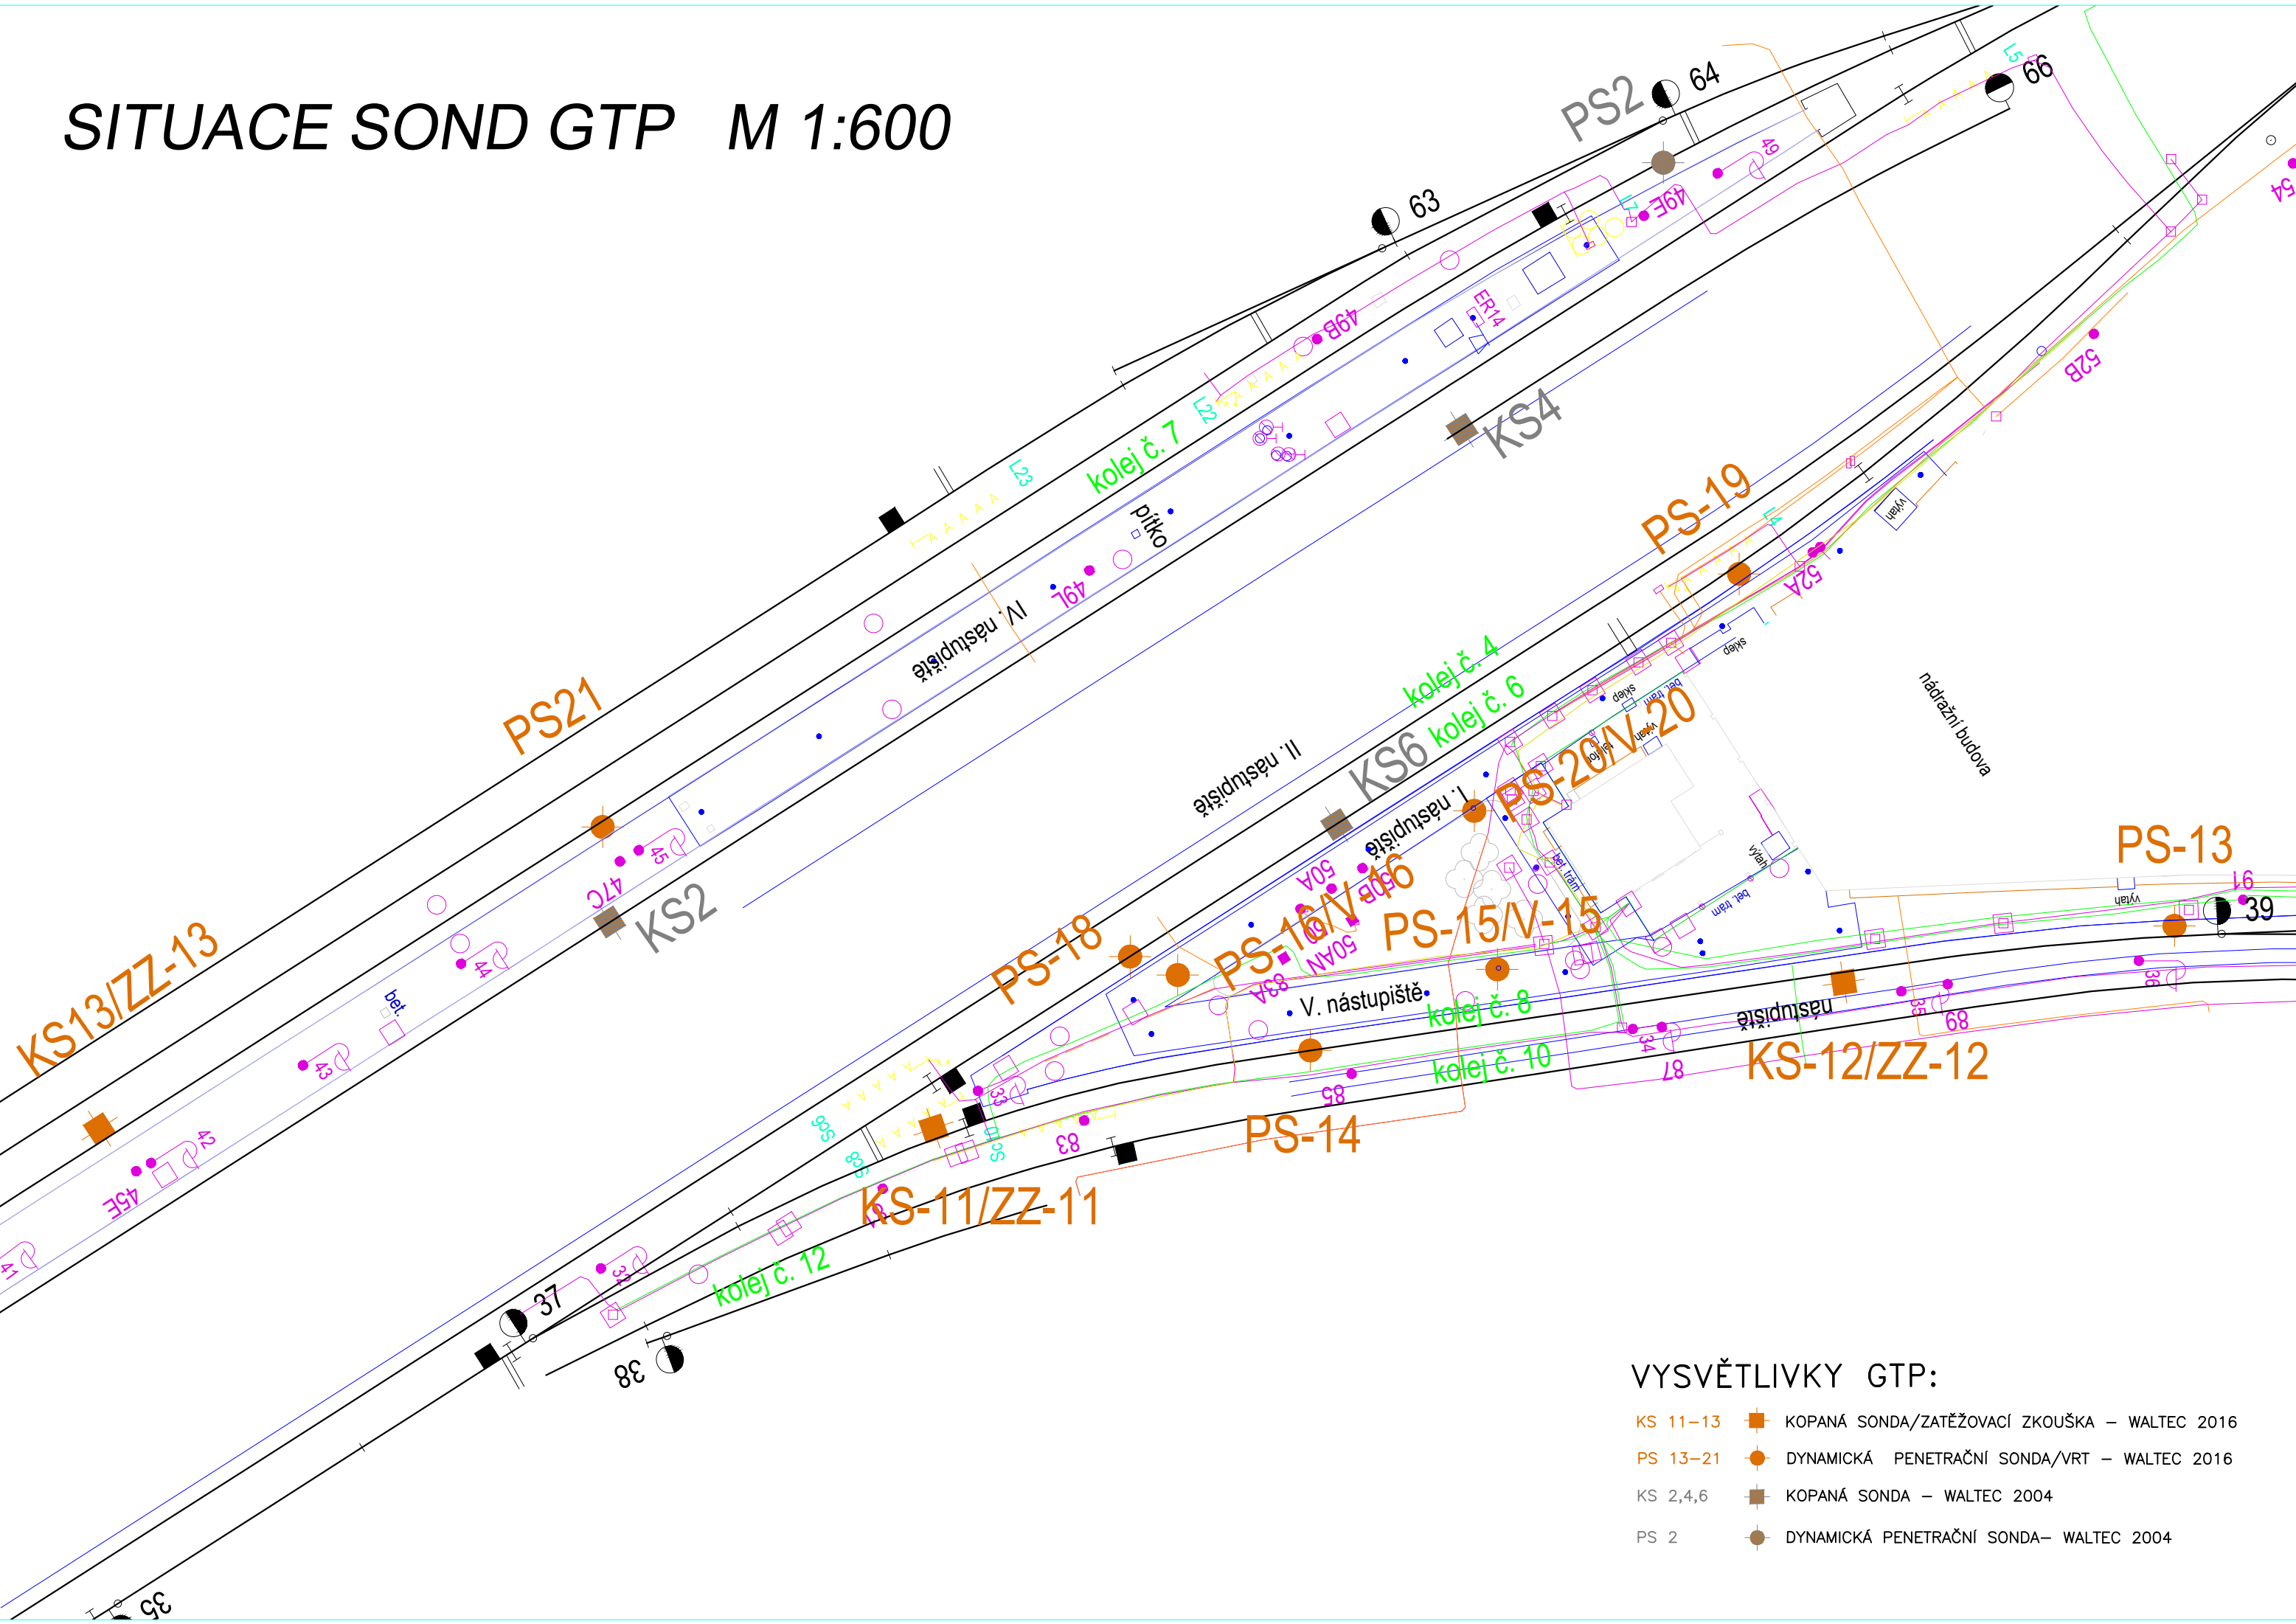

- VYSVĚTLIVKY GTP:
- KS 11–13 KOPANÁ SONDA/ZATĚŽOVACÍ ZKOUŠKA – WALTEC 2016
  - PS 13–21 DYNAMICKÁ PENETRAČNÍ SONDA/VRT – WALTEC 2016
  - KS 2,4,6 KOPANÁ SONDA – WALTEC 2004
  - PS 2 DYNAMICKÁ PENETRAČNÍ SONDA – WALTEC 2004