


PŮDORYS SLOUPŮ  
1:100

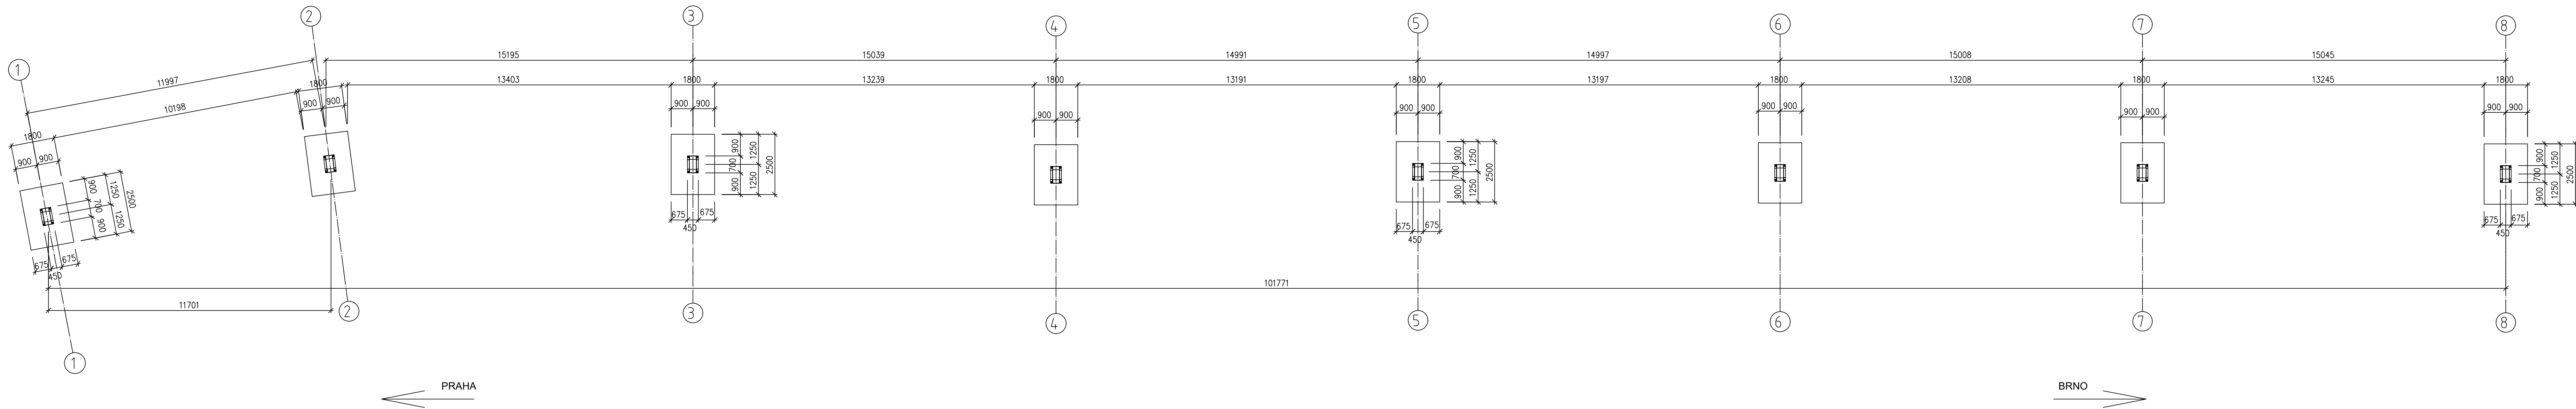

**POZNÁMKY:**

- STÁVAJÍCÍ STŘEŠNÍ KRYTINA Z TRAPÉZOVÉHO PLECHU BUDE DEMONTOVÁNA A NAHRAZENA NOVOU Z TRAPÉZOVÉHO PLECHU TR 40/160 TL 0,88 mm, RAL 9002.
- STÁVAJÍCÍ STUPNÍ BUDOU DEMONTOVÁNY A ZKRÁCENY NA DÍLNĚ. PO ÚPRÁVĚ BUDOU OSAZENY ZPĚT NA PŮVODNÍ POZICI.
- PODELNÉ NOSNÍKY BUDOU DĚLENY DLE VÝKRESOVÉ DOKUMENTACE A ODVEZENY K DALŠÍM ÚPRÁVAM. POTÉ BUDOU VRÁCENY NA STEJNÉ POZICE.
- PŘÍČNÉ PŘIHRADOVÉ NOSNÍKY BUDOU DEMONTOVÁNY A NAHRAZENY NOVOU KONSTRUKCÍ.
- NA KONSTRUKCI JSOU NAVRŽENY NOVÉ KABELOVÉ TRASY V KABELOVÝCH ŽLABECH.
- ZÁKLADOVÁ PATKA BUDE NADBETONOVÁNA DO NOVÝ VÝŠKY.
- DETAILY KONSTRUKCE BUDOU ZPRACOVÁNY V DALŠÍM STUPNI PD.
- POŠKOZENÉ PRVKY BUDOU NAHRÁZENY ZA IDENTICKÉ PROFILY.
- NAD SCHODÍSTEM BUDE VYSTAVĚN PROSKLENÝ PŘÍSTŘEŠEK.
- POVRCHOVÁ ÚPRAVA OCELOVÉ KONSTRUKCE SOPOVÁNÍ 200 µm. VRCHNÍ NÁTĚR V TL 80 µm, RAL BUDE UPŘESNĚNA V DALŠÍM STUPNI PD.

SO 104 – REKONSTRUKCE NÁSTUPIŠTNÍHO PŘÍSTŘEŠKU NÁSTUPIŠTĚ č. 1

ZODP. PROJEKTANT		VYPRACOVAL		 <div> <b>DMC</b>  Havlíčkův Brod s.r.o.  Prámská 941  580 01 Havlíčkův Brod </div>	
Ing. Miroslav Sommer		Ing. Miroslav Sommer			
KRESLIL		HIP		 <div> <b>PROJEKT OKV s.r.o.</b>  M VÁLKOVA 1623  580 111 HAVLÍČKŮV BROD  tel: 420 735 866 570  e-mail: office@projekt-okv.cz </div>	
Hana Koubková		Radek KVEREK, DIS.			
OBEČ:	HAVLÍČKŮV BROD	KRAJ:	VYSOČINA	<div>  </div>	
INVESTOR:	Správa železniční dopravní cesty, státní organizace DLAŽENÁ 1003/7, 110 00 PRAHA 1				
ZADAVATEL:	Správa železniční dopravní cesty, státní organizace STAVEBNÍ SPRÁVA VÝCHOD NERUBOVA, 1, 772 58 OLOMOUČ				
NAZEV AKCE:				<b>DATUM</b> 1/2017 <b>STUPEŇ PD</b> PD (OR) <b>Č. ZAKÁZKY</b> 16020 <b>MĚŘÍTKO</b> 1:100 <b>ČAST. DOKUM.</b> č. VÝKRESU	
<b>„Rekonstrukce nástupišť č. 1, č. 4, č. 5 v žst. Havlíčkův Brod“</b>				<b>E.2.1</b> <b>01</b>	
PŮDORYS					