


PŮDORYS SLOUPŮ  
1:100

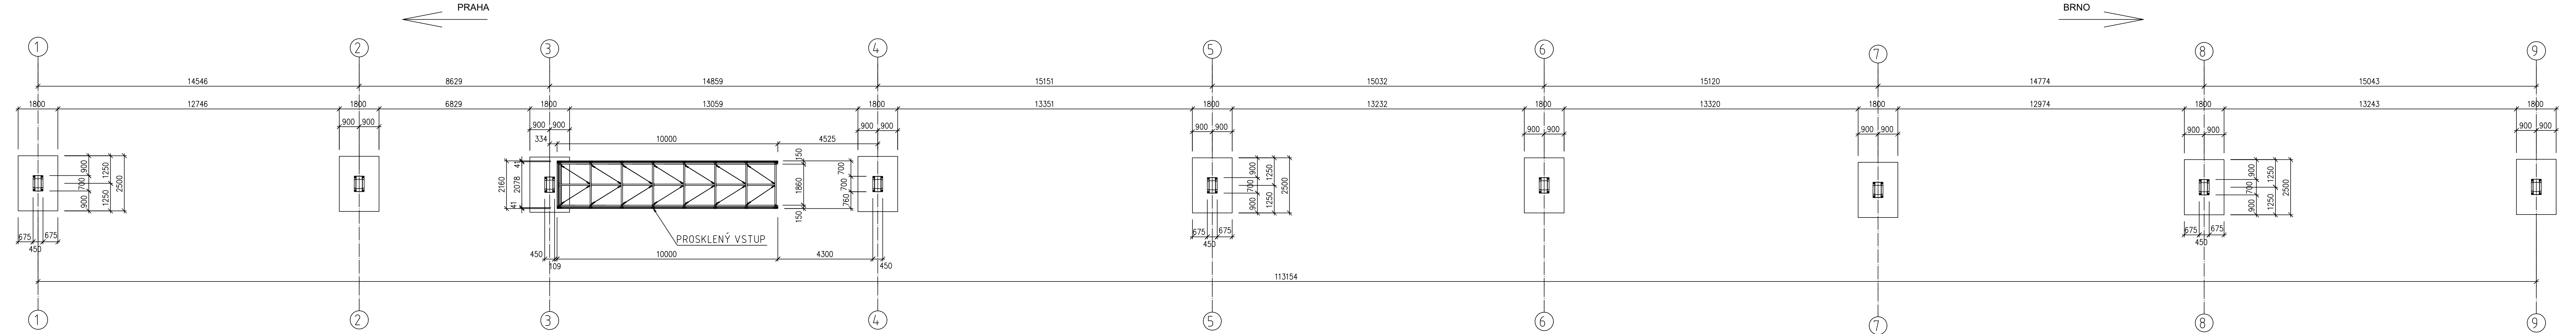

POZNÁMKY:

- STÁVAJÍCÍ STŘEŠNÍ KRYTINA Z TRAPÉZOVÉHO PLECHU BUDE DEMONTOVÁNA A NAHRAZENA NOVOU Z TRAPÉZOVÉHO PLECHU TR 40/160 TL 0,88 mm, RAL 9002.
- STÁVAJÍCÍ SLOUPY BUDOU DEMONTOVÁNY A ZKRÁCENY NA DÍLNĚ. PO ÚPRAVĚ BUDOU OSAZENY ZPĚT NA PŮVODNÍ POZICI.
- PODÉLNĚ NOSNÍKY BUDOU DĚLENY DLE VÝKRESOVÉ DOKUMENTACE A ODVEZENY K DALŠÍM ÚPRAVÁM. POTÉ BUDOU VRÁCENY NA STEJNÉ POZICE.
- PŘÍČNĚ PŘÍHRADOVÉ NOSNÍKY BUDOU DEMONTOVÁNY A NAHRAZENY NOVOU KONSTRUKCÍ.
- NA KONSTRUKCI JSOU NAVRŽENY NOVÉ KABELOVÉ TRASY V KABELOVÝCH ŽLABECH.
- ZÁKLADOVÁ PATKA BUDE NADBETONOVÁNA DO NOVÉ VÝŠKY.
- DETAILY KONSTRUKCE BUDOU ZPRACOVÁNY V DALŠÍM STUPNI PD.
- POŠKOZENÉ PRVKY BUDOU NAHRAZENY ZA IDENTICKÉ PROFILY.
- NAD SCHODIŠTĚM BUDE VYSTAVĚN PROSKLENÝ PŘÍSTŘEŠEK.
- POVRCHOVÁ ÚPRAVA OCELOVÉ KONSTRUKCE ŠOPOVÁNÍ 200 µm. VRCHNÍ NÁTĚR V TL 80 µm, RAL BUDE UPŘESNĚNA V DALŠÍM STUPNI PD.

SO 404 – REKONSTRUKCE NÁSTUPIŠTNÍHO PŘÍSTŘEŠKU NÁSTUPIŠTĚ č. 4  
Veškerá práva vyhrazena. Tento výkres a detail je majetkem projektanta a nesmí být použit celý ani z části bez písemného souhlasu.

ZODP. PROJEKTANT Ing. Miroslav Sommer		VYPRACOVAL Ing. Miroslav Sommer		<div></div> <div>GENERÁLNÍ PROJEKTANT</div> <div>Havlíčkův Brod s.r.o. Průmyslová 941 580 01 Havlíčkův Brod</div>												
KRESLIL Hana Koubková		HIP Radek KVEREK, DiS.														
OBEC: HAVLÍČKŮV BROD		KRAJ: VYSOČINA														
INVESTOR: Správa železniční dopravní cesty, státní organizace DLÁŽEŇNA 1003/7, 110 00 PRAHA 1				<div></div> <div>PROJEKT OKV s.r.o.</div> <div>NA VALECH 3533 580 01 HAVLÍČKŮV BROD tel: +420 778 866 570 e-mail: office@projekt-okv.cz</div>												
ZADAVATEL: Správa železniční dopravní cesty, státní organizace STAVEBNÍ SPRÁVA VÝCHOD NERUDOVA 1, 772 58 GLOUMOUČ																
NÁZEV AKCE:																
„Rekonstrukce nástupišť č. 1, č. 4, č. 5 v žst. Havlíčkův Brod“																
PŮDORYS				<table><tr><td>DATUM</td><td>1/2017</td></tr><tr><td>STUPEŇ PD</td><td>PD (0R)</td></tr><tr><td>Č. ZAKÁZKY</td><td>16020</td></tr><tr><td>MĚŘITKO</td><td>1:100</td></tr><tr><td>CIST. DOKUM.</td><td>Č. VÝKRESU</td></tr><tr><td>E.2.1</td><td>04</td></tr></table>	DATUM	1/2017	STUPEŇ PD	PD (0R)	Č. ZAKÁZKY	16020	MĚŘITKO	1:100	CIST. DOKUM.	Č. VÝKRESU	E.2.1	04
DATUM	1/2017															
STUPEŇ PD	PD (0R)															
Č. ZAKÁZKY	16020															
MĚŘITKO	1:100															
CIST. DOKUM.	Č. VÝKRESU															
E.2.1	04															