


PŮDORYS STŘECHY

1:50

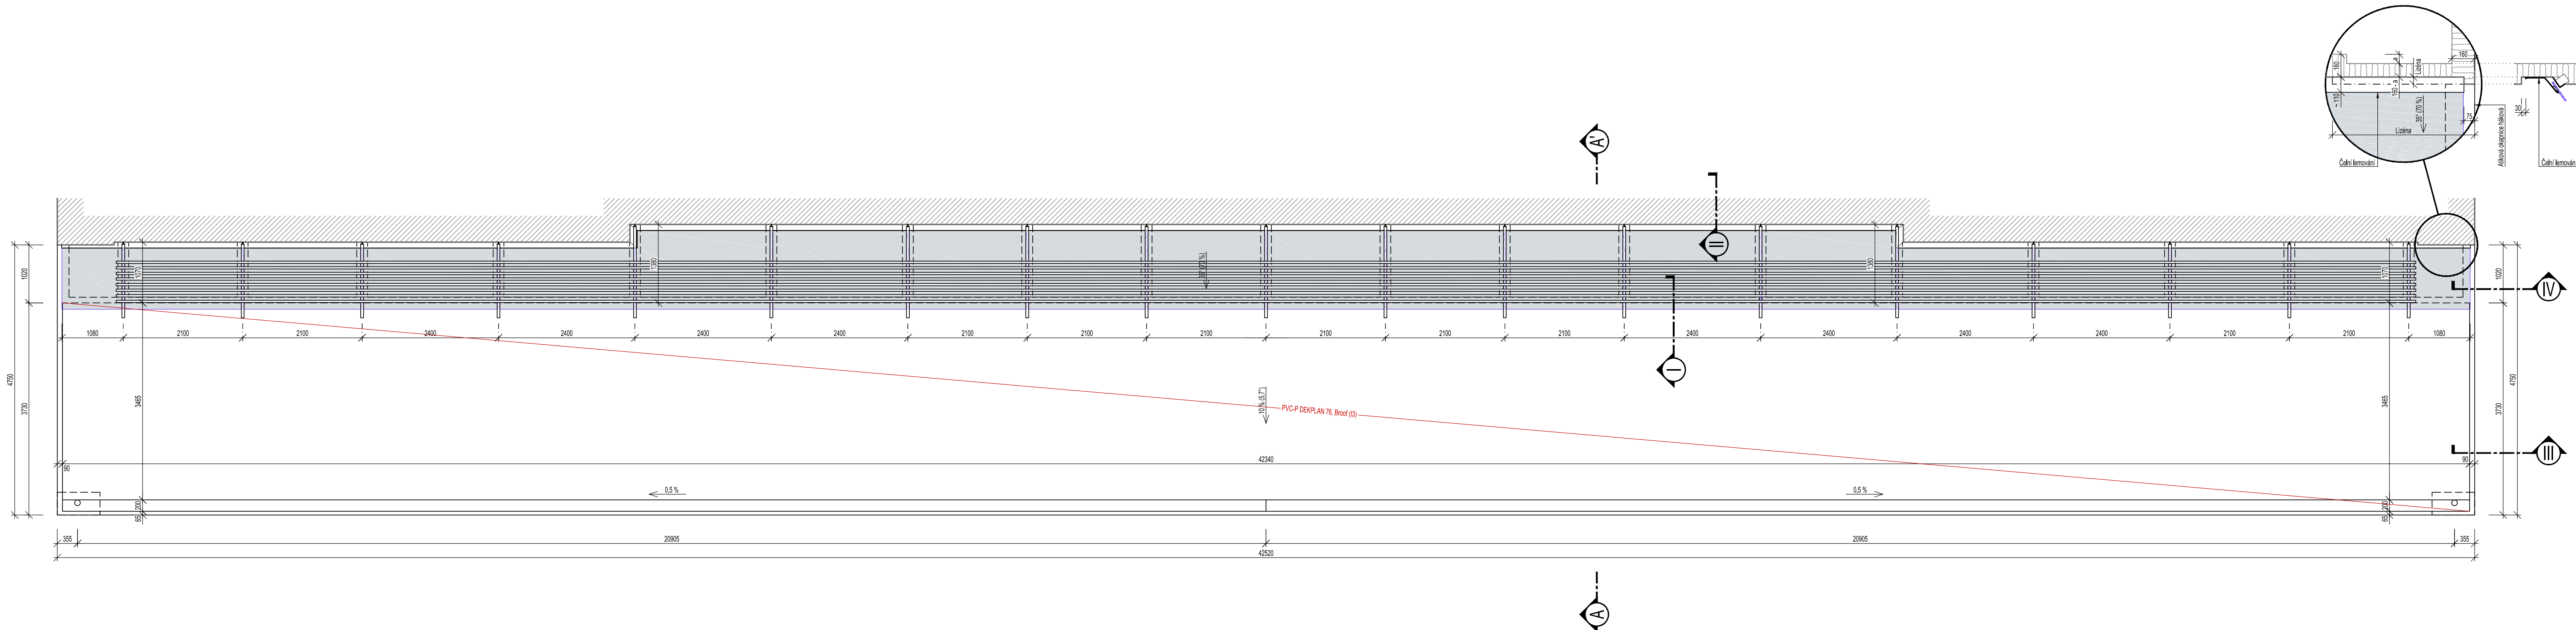

POZNÁMKY:

- Veškeré nesrovnalosti projektu se skutečným stavem nutno konzultovat s investorem, projektantem.
- Před zahájením prací ověří zhotovitel veškeré požadavky na místě stavby.
- Za bezpečnosti a ochranu zdraví při práci zodpovídá dodavatel stavebních prací.
- Na stavbě musí být vždy dodržovány všechny pracovní, technologické, technické postupy a doporučení jednotlivých stavebních systémů, respektovány požadavky příslušných ČSN a souvisejících předpisů, vyhlášek a podob.

Trasť č. : 220 00		Začiatok - koniec tratí : Nemanice - Plzeň hlavný nádraží		Severka
Trafový úsek : 0401	km. poloha :	272,615	zst. : Strakonice	
Objekt č.p. : ...	parc. č. : 1066/3	k. ú. : Strakonice		
Úroveň s.000.0 :	1.NP Výpravní budovy		... Bpv	
Maximálna výška objektu :	od s.000.0 4,700 m		od príslušného terénu 5,035 m	

STAVEBNÍK :	Správa železnic, státní organizace 	GENERÁLNÍ PROJEKTANT : 
	IČO: 709 94 234, Dlážděná 1003/7, Nové Město, 110 00 Praha 1	
PROJEKTANT ČÁSTI/PROFESÍ :	A 3 PROJEKT, s.r.o. J.V. Šladrka 699 391 81 Veselí nad Lužnicí II IČO: 26046502 tel.: +420 777 061 820 e-mail: a3projekt@a3projekt.cz	A 3 PROJEKT, s.r.o. J.V. Šladrka 699 391 81 Veselí nad Lužnicí II IČO: 26046502 tel.: +420 777 061 820 e-mail: a3projekt@a3projekt.cz

"Přestupní terminál Strakonice - Nástupištní přístřešek", na parc. č. 1066/3; k. ú. Strakonice

STUPEŇ :	Dokumentace pro povolení a provedení stavby	ČÁST/PROFESE : Architektonicko-stavební řešení
----------	--	---

VÝKRES/PŘÍLOHA :

NAVRŽENÝ STAV - PŮDORYS STŘECHY

KÓD/ČÍSLO VÝKRESU/PŘÍLOHY :

D.2.2.1.b.05

VYPRACOVAL :	DATUM :	MĚŘITKO :	ZODPOVĚDNÝ PROJEKTANT :
	30.11.2020	1:50	Ing. Petr Studený
Jakub Rohlík	ZAKÁZKA :	VÝTISK :	
	12/2020		
SOUBOR :	12_DPS_SŽ_Strakonice.dwg		