směr VYŠKOV
směr NEZAMYSLICE
SO 10-29-01 t.ú. Vyškov na Moravě - Ivanovice na Hané, Pustiměřský tunel
SO 10-29-02 t.ú. Vyškov na Moravě - Ivanovice na Hané, Pustiměřský tunel, geotechnický monitoring
SO 10-16-02 t.ú. Vyškov na Moravě - Ivanovice na Hané, žel. spodek, 2. úsek
PS 10-14-05
SO 10-10-02
ZS km 50,5 pro tunel
SO 10-18-04 t.ú. Vyškov na Moravě - Ivanovice na Hané, přístup k portálu Pustiměřského tunelu
SO 10-18-02 t.ú. Vyškov na Moravě - Ivanovice na Hané, souběžné komunikace vlevo trati
SO 10-19-61 t.ú. Vyškov na Moravě - Ivanovice na Hané, opěrná zeď vlevo km 50,430-50,474
SO 10-06-01 t.ú. Vyškov na Moravě - Ivanovice na Hané, Pustiměřský tunel, rozvody nn a osvětlení
PS 10-05-01 t.ú. Vyškov na Moravě - Ivanovice na Hané, Pustiměřský tunel, DŘT
SO 10-15-10 t.ú. Vyškov na Moravě - Ivanovice na Hané, kabelovod
SO 10-27-02 t.ú. Vyškov na Moravě - Ivanovice na Hané, kanalizace drážní
SO 10-22-01 t.ú. Vyškov na Moravě - Ivanovice na Hané, vodovody mimodrážní
SO 10-12-01 t.ú. Vyškov na Moravě - Ivanovice na Hané, kabel 22kV
SO 10-18-06 t.ú. Vyškov na Moravě - Ivanovice na Hané, úprava dálnice D46 nad Pustiměřským tunelem
SO 10-15-01 t.ú. Vyškov na Moravě - Ivanovice na Hané, Pustiměřský tunel, technologický objekt
SO 10-18-03 t.ú. Vyškov na Moravě - Ivanovice na Hané, souběžné komunikace vpravo trati
SO 10-06-03 t.ú. Vyškov na Moravě - Ivanovice na Hané, Pustiměřský tunel, uzemnění TTS
TZZ3 dl. 555m
TZZ3 + odlážděni tl. 0,15m dl. 230m
TZZ3 + odlážděni tl. 0,20m dl. 100m
TZZ3 + odlážděni tl. 0,15m dl. 215m
TZZ3 + odlážděni tl. 0,20m dl. 130m
TZZ3 + odlážděni tl. 0,25m dl. 145m
TZZ3 + odlážděni tl. 0,50m dl. 110m
TZZ3 + odlážděni tl. 0,55m dl. 215m
TZZ3 + odlážděni tl. 0,60m dl. 245m
TZZ3 + odlážděni tl. 0,65m dl. 140m
TZZ3 + odlážděni tl. 0,45m dl. 205m
TZZ3 + odlážděni tl. 0,50m dl. 405m
TZZ3 + odlážděni tl. 0,30m dl. 440m
TZZ3 + odlážděni tl. 0,35m dl. 170m
TZZ3 + odlážděni tl. 0,40m dl. 195m
TZZ3 + odlážděni tl. 0,45m dl. 160m
TZZ3 + odlážděni tl. 0,50m dl. 145m
TZZ3 + odlážděni tl. 0,55m dl. 175m
TZZ3 + odlážděni tl. 0,55m dl. 60m
TZZ3 + odlážděni tl. 0,45m dl. 275m
TZZ3 + odlážděni tl. 0,50m dl. 420m
TZZ3 + odlážděni tl. 0,55m dl. 500m
TZZ3 + odlážděni tl. 0,65m dl. 130m
TZZ3 + odlážděni tl. 0,60m dl. 230m
TZZ3 dl. 60m
TZZ3 dl. 44m
R2=2200,000m
R1=2204,200m
k.ú. Pustiměř
k.ú. Hoštice
k.ú. Ivanovice na Hané
4,0
50,4
50,5
50,6
50,7
50,8
50,9
51,0
51,1
51,2
51,3
51,4
51,5
51,6
51,7
51,8
51,9
52,0
52,1
52,2
52,3
52,4
52,5
52,6
52,7
52,8
52,9
53,0
53,1
53,2
53,3
53,4
54,4
54,5
PS 10-28-01 t.ú. Vyškov na Moravě - Ivanovice na Hané, TZZ
PS 11-28-01 žst. Ivanovice na Hané, TZZ
SO 10-19-03 t.ú. Vyškov na Moravě - Ivanovice na Hané, železniční propustek v km 53,250
SO 10-43-01 t.ú. Vyškov na Moravě - Ivanovice na Hané, odvodňovací příkop v km 53,250
SO 11-18-02 žst. Ivanovice na Hané, souběžné komunikace vpravo trati
SO 11-21-01 žst. Ivanovice na Hané, plynovody
SO 11-27-02 žst. Ivanovice na Hané, kanalizace drážní
SO 10-18-08 t.ú. Vyškov na Moravě - Ivanovice na Hané, úprava kom. po zrušení mostu v ev. km 54,298
SO 10-19-54
S

LEGENDA BAREVNÉHO ROZLIŠENÍ OBJEKTŮ:

- STÁVAJÍCÍ KOLEJE A JINÉ STÁVAJÍCÍ OBJEKTY
- KATASTRÁLNÍ MAPA
- NOVÉ KOLEJE, KOMUNIKACE A POZ. STAVBY
- KABELOVODY, KOLEKTORY
- PHS
- ODVODNĚNÍ KOLEJIŠTĚ
- PROVIZORNÍ KOMUNIKACE
- TRAKČNÍ VEDENÍ, MOSTNÍ OBJEKTY
- VODOVODY
- KANALIZACE
- PLYNOVODY
- ZABEZPEČOVACÍ ZAŘÍZENÍ
- SILNOPROUD
- SDĚLOVACÍ ZAŘÍZENÍ
- OCHRANA SDĚLOVACÍCH PŘELOŽEK
- VODOROVNÉ DOPRAVNÍ ZNAČENÍ
- VODOROVNÉ DOPRAVNÍ ZNAČENÍ PROVIZORNÍ
- SOUVIS.ST.SOUKR.INVESTORA - OPTICKÉ TRASY INFOS (2018) – PUSTIMĚŘ-PŘÍPOJ
- SOUVISEJÍCÍ STAVBA - BRNO-PŘEROV, 2. STAVBA
- SOUVISEJÍCÍ STAVBA - BRNO-PŘEROV, 4. STAVBA
- DEMOLICE A DEMONTÁŽE
- DEMONTÁŽ SÍTĚ NESPECIFIKOVANÉHO TYPU
- ZÚR JIHOMORAVSKÉHO KRAJE
- ZÚR OLOMOUCKÉHO KRAJE
- DOPRAVNÍ TRASY
- HRANICE KRAJŮ
- HRANICE KATASTRŮ
- HRANICE OBVODU DRÁHY - POZEMEK SŽDC
- HRANICE OBVODU DRÁHY - POZEMEK ČD

LEGENDA BAREVNÉHO ROZLIŠENÍ POVRCHŮ:

- ZELEŇ
- CHODNÍK
- NAKLÁDACÍ PLOCHY
- VOZOVKA
- NÁSTUPIŠTĚ
- ZÁSYPY STÁVAJÍCÍCH ZÁŘEZŮ
- RECYKLAČNÍ ZÁKLADNA
- ZAŘÍZENÍ STAVENIŠTĚ
- DEMOLICE BUDOV S ČÍSLEM POPISNÝM
- HRANICE ZÁPLAVOVÉHO ÚZEMÍ - Q100

LEGENDA STÁVAJÍCÍCH INŽENÝRSKÝCH SÍTÍ:

- SDĚLOVACÍ KABELY
- Z ZABEZPEČOVACÍ KABELY
- NN KABELY
- VN KABELY
- VVN KABELY
- VODOVOD
- KANALIZACE
- NTL PLYNOVOD
- STL PLYNOVOD
- VTL PLYNOVOD
- TEPLOVOD
- HORKOVOD
- PAROVOD

sfdi
STÁTNÍ FOND DOPRAVNÍ INFRASTRUKTURY

SŽDC
Správa železniční dopravní cesty

KLAD LISTŮ KOORDINAČNÍ SITUACE:

8 - M 1:1000
9 - M 1:500

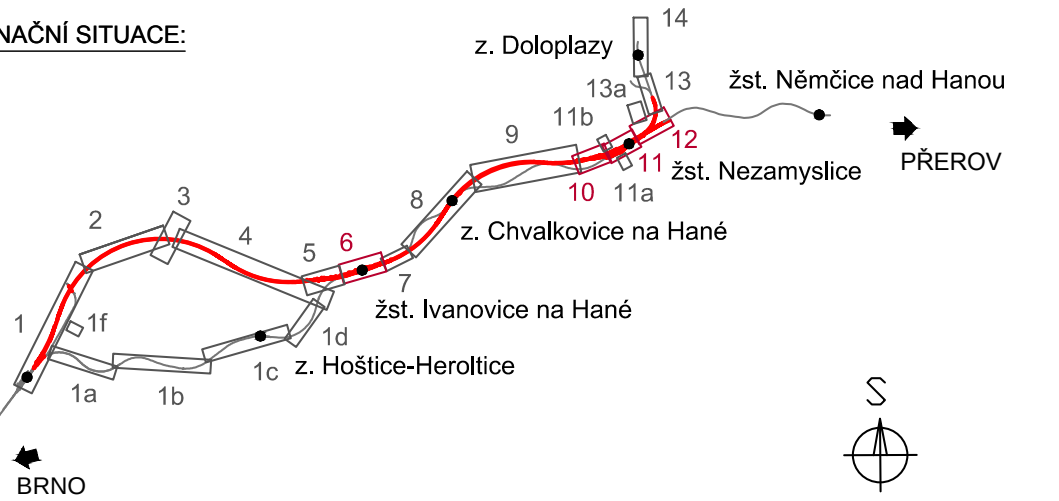
z. Doloplazy
14
13
13a
11b
9
žst. Němčice nad Hanou
12
11
10
11a
žst. Nezamyslice
PŘEROV
8
z. Chvalkovice na Hané
3
2
4
5
6
7
žst. Ivanovice na Hané
1
1f
1d
1c
z. Hoštice-Heroltice
žst. Vyškov na Moravě
1e
1a
1b
BRNO
S

DOKUMENTACE K PŘIPOMÍNKOVÉMU ŘÍZENÍ

REVIZE Č.	DATUM	ZMĚNA	ČÍSLO SOUPRAVY:

SUDOP BRNO

SUDOP BRNO, spol. s r.o.
Kounicova 26
611 36 Brno

SUDOP PRAHA a.s

SUDOP PRAHA a.s.
Olšanská 1a, 130 80 Praha 3
tel.: +420 267 094 111
e-mail: praha@sudop.cz

OBJEDNAVATEL:	SŽDC, s.o., Dlážděná 1003/7, 110 00 Praha 1 Stavební správa východ (organizační jednotka)		tel. : +420 972 625 804 E-mail: sudop@sudop-brno.cz
PROFESNÍ SKUPINA:	12 MOSTY	VEDOUCÍ PROF. SKUPINY Ing. Karel Pukl	GENERÁLNÍ ŘEDITEL Ing. Kamil Chmela
ODPOVĚDNÝ PROJ. ZAKÁZKY Ing. Radomír Hanák v.r.	ODPOVĚDNÝ PROJ. PS, SO Ing. Radomír Hanák	NAVRHL, VYPRACOVAL Ing. Monika Kopečná	KONTROLOVAL Ing. Kamil Chmela
KRAJ: Jihomoravský,Olomoucký	POVĚŘENÝ OÚ: Vyškov		STUPEŇ: DÚR

Modernizace trati Brno - Přerov
3. stavba Vyškov - Nezamyslice

Koordinační situační výkres - km 50,4 - 53,3

ZAK. ČÍSLO 17051-01-1118	ARCH. ČÍSLO 2018120034
MĚŘÍTKO 1:1000	POČET FORMÁTŮ 38 x A4
DATUM:	11/2018
ČÁST DOKUM. C.3	PŘÍLOHA C.3.4