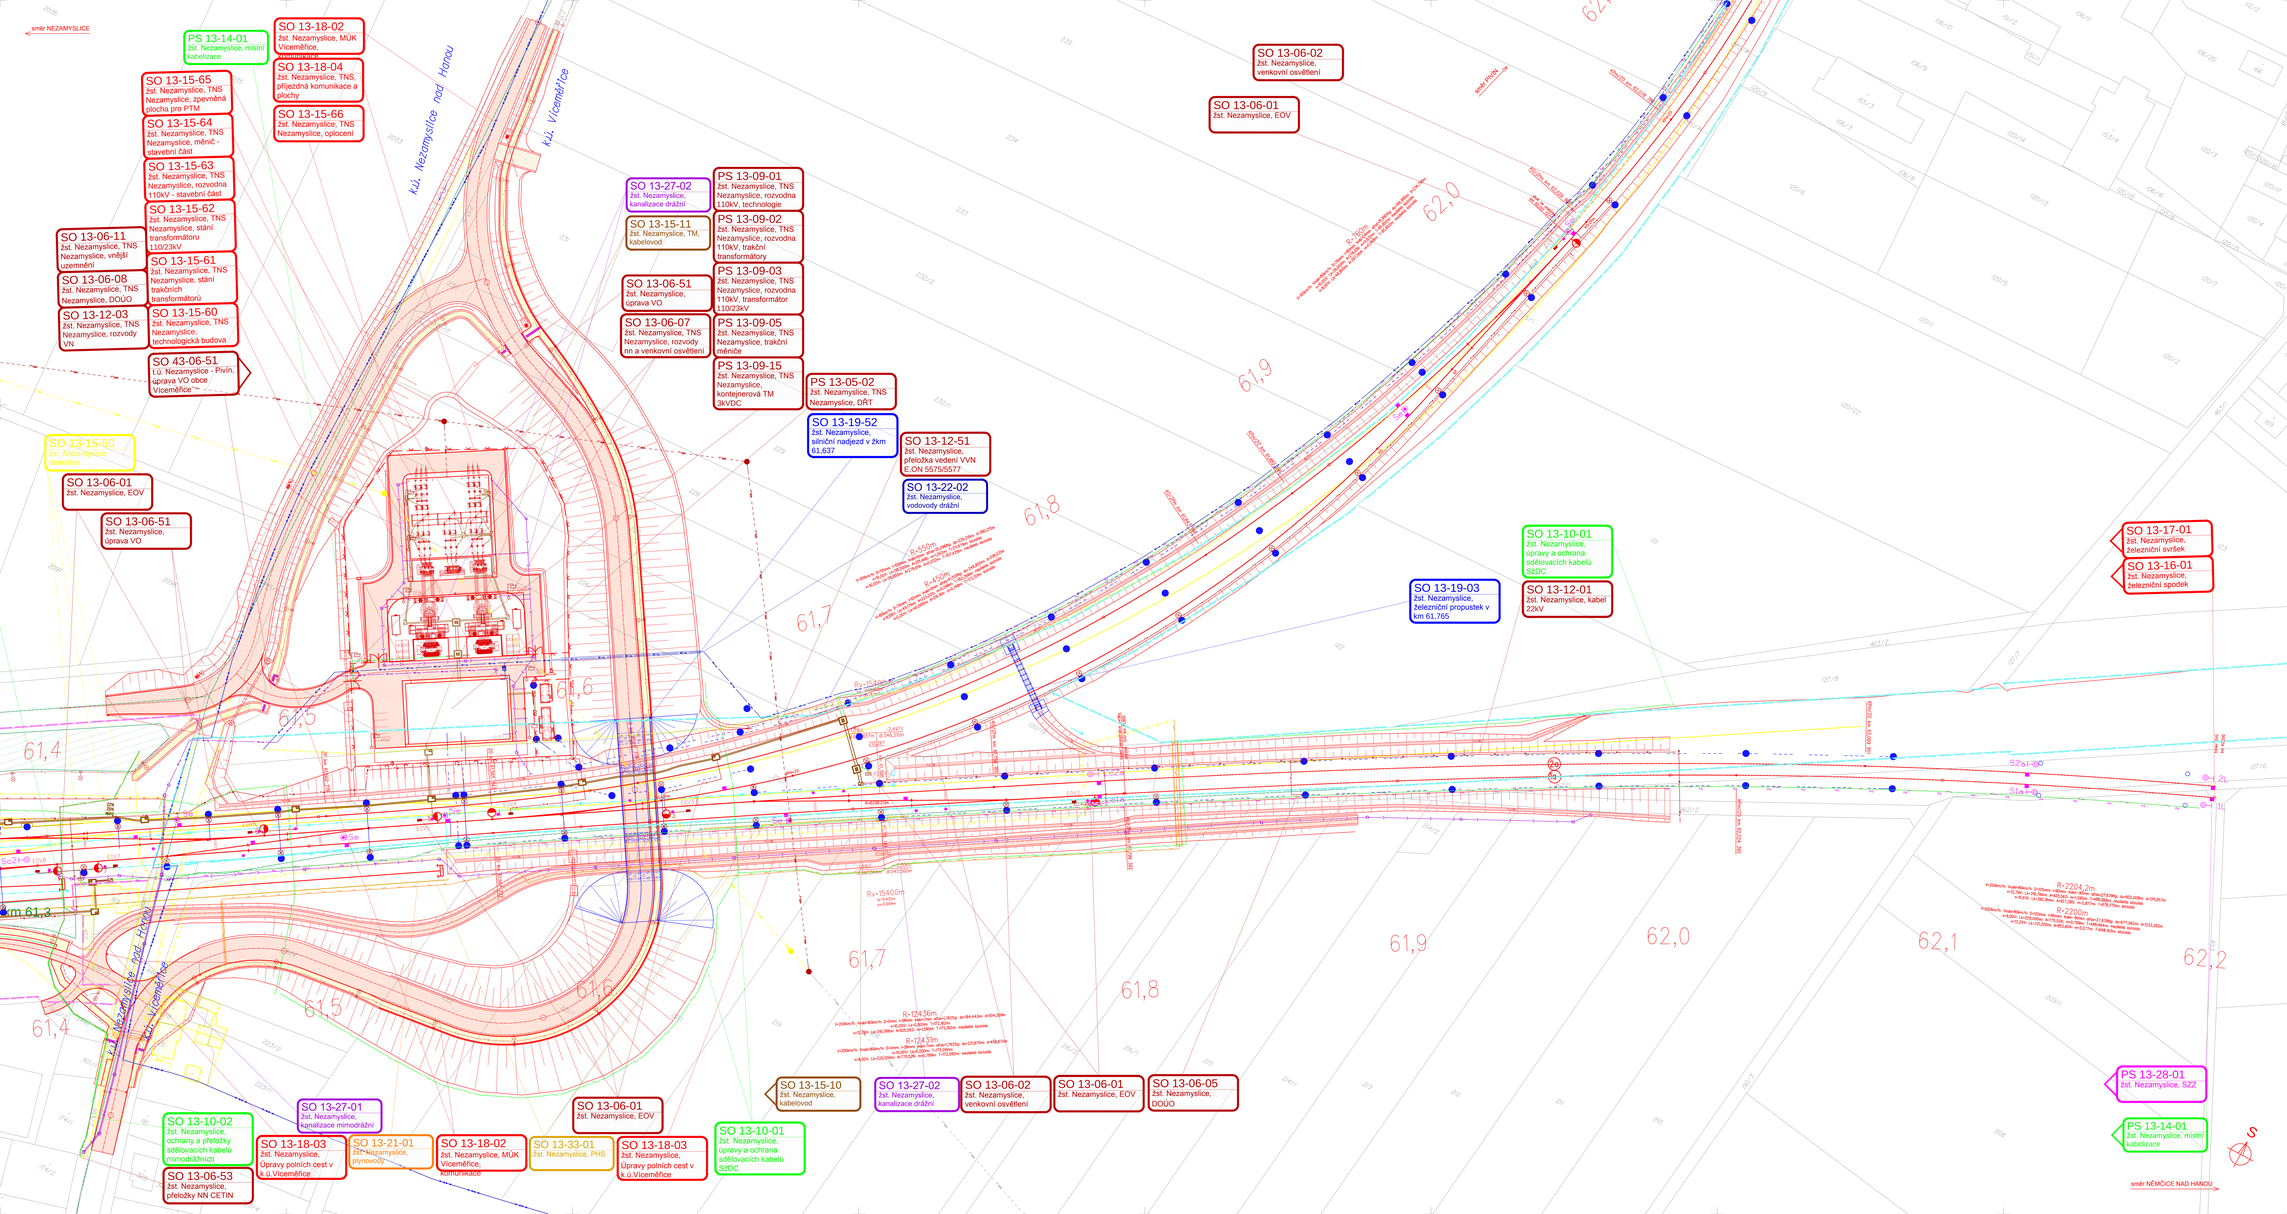
směr NEZAMYSLICE
PS 13-14-01
žst. Nezamyslice, místní kabelizace
SO 13-18-02
žst. Nezamyslice, MÚK Víceměřice, rekonstrukce
SO 13-18-04
žst. Nezamyslice, TNS, příjezdná komunikace a obchty
SO 13-15-66
žst. Nezamyslice, TNS Nezamyslice, oplocení
SO 13-15-65
žst. Nezamyslice, TNS Nezamyslice, zpevněná plocha pro PTM
SO 13-15-64
žst. Nezamyslice, TNS Nezamyslice, měnič - stavební část
SO 13-15-63
žst. Nezamyslice, TNS Nezamyslice, rozvodna 110kV - stavební část
SO 13-15-62
žst. Nezamyslice, TNS Nezamyslice, stání transformátoru 110/23kV
SO 13-15-61
žst. Nezamyslice, TNS Nezamyslice, stání trakčních transformátorů
SO 13-15-60
žst. Nezamyslice, TNS Nezamyslice, technologická budova
SO 13-06-11
žst. Nezamyslice, TNS Nezamyslice, vnější uzemnění
SO 13-06-08
žst. Nezamyslice, TNS Nezamyslice, DOUO
SO 13-12-03
žst. Nezamyslice, TNS Nezamyslice, rozvody VN
SO 43-06-51
Lú. Nezamyslice - Pivín, úprava VO obce Vícemělice
SO 13-15-50
žst. Nezamyslice, demolice
SO 13-06-01
žst. Nezamyslice, EOV
SO 13-06-51
žst. Nezamyslice, úprava VO
SO 13-27-02
žst. Nezamyslice, kanalizace drážní
SO 13-15-11
žst. Nezamyslice, TM, kabelovod
SO 13-06-51
žst. Nezamyslice, úprava VO
SO 13-06-07
žst. Nezamyslice, TNS Nezamyslice, rozvody nn a venkovní osvětlení
PS 13-09-01
žst. Nezamyslice, TNS Nezamyslice, rozvodna 110kV, technologie
PS 13-09-02
žst. Nezamyslice, TNS Nezamyslice, rozvodna 110kV, trakční transformátory
PS 13-09-03
žst. Nezamyslice, TNS Nezamyslice, rozvodna 110kV, transformátor 110/23kV
PS 13-09-05
žst. Nezamyslice, TNS Nezamyslice, trakční měniče
PS 13-09-15
žst. Nezamyslice, TNS Nezamyslice, kontejnerová TM 3kVDC
PS 13-05-02
žst. Nezamyslice, TNS Nezamyslice, DŘT
SO 13-19-52
žst. Nezamyslice, siliniční nadjezd v žkm 61,637
SO 13-12-51
žst. Nezamyslice, přeložka vedení VVN E.ON 5575/5577
SO 13-22-02
žst. Nezamyslice, vodovody drážní
SO 13-06-02
žst. Nezamyslice, venkovní osvětlení
SO 13-06-01
žst. Nezamyslice, EOV
SO 13-10-01
žst. Nezamyslice, úpravy a ochrana sdělovacích kabelů SŽDC
SO 13-12-01
žst. Nezamyslice, kabel 22kV
SO 13-19-03
žst. Nezamyslice, železniční propustek v km 61,765
SO 13-17-01
žst. Nezamyslice, železniční svršek
SO 13-16-01
žst. Nezamyslice, železniční spodek
km 61,3
61,4
61,5
61,6
61,7
61,8
61,9
62,0
62,1
62,2
R=700m
R=450m
R=430m
R=1400m
R=1540m
R=1540m
R=1540