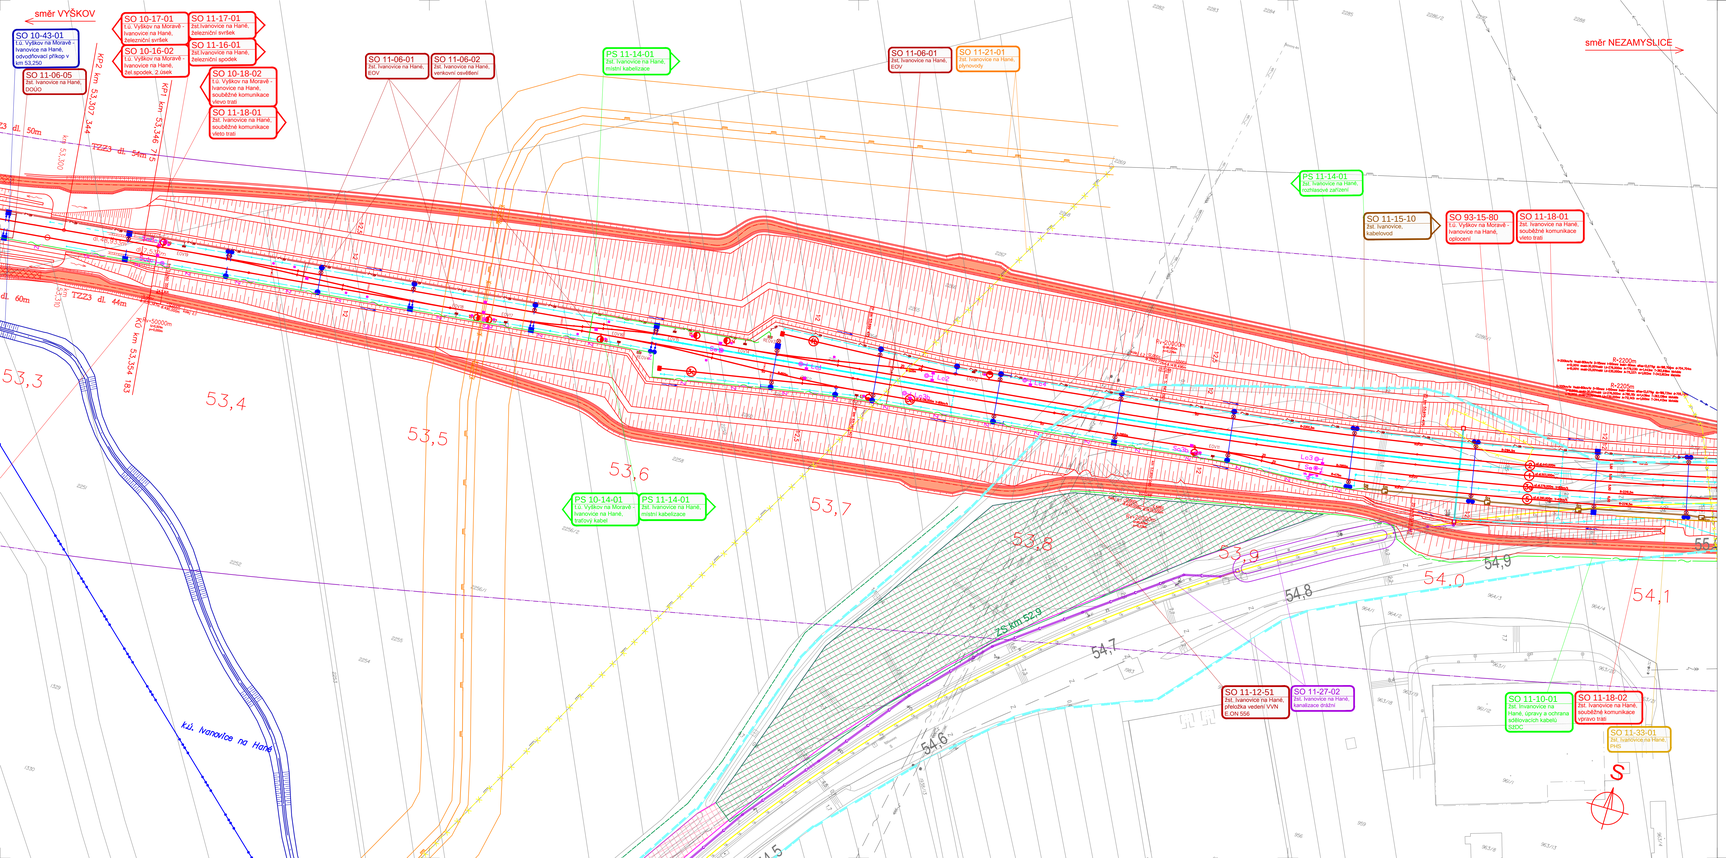
směr VYŠKOV
SO 10-43-01
I.tř. Vyškov na Moravě - Ivanovice na Hané, odvodňovací příkop v km 52,250
SO 11-06-05
žst. Ivanovice na Hané, SOUD
SO 10-17-01
I.tř. Vyškov na Moravě - Ivanovice na Hané, železniční svršek
SO 10-16-02
I.tř. Vyškov na Moravě - Ivanovice na Hané, žst.spodek, 2.oblek
SO 11-17-01
žst.Ivanovice na Hané, železniční svršek
SO 11-16-01
žst.Ivanovice na Hané, železniční spodek
SO 10-18-02
I.tř. Vyškov na Moravě - Ivanovice na Hané, související komunikace vlevo tratě
SO 11-18-01
žst. Ivanovice na Hané, související komunikace, vlevo tratě
SO 11-06-01
žst.Ivanovice na Hané, KOV
SO 11-06-02
žst.Ivanovice na Hané, venkovní osvětlení
PS 11-14-01
žst. Ivanovice na Hané, místní kabelizace
SO 11-08-01
žst.Ivanovice na Hané, EOV
SO 11-21-01
žst. Ivanovice na Hané, plynovody
směr NEZAMYŠLICE
PS 11-14-01
žst. Ivanovice na Hané, nezřízené zařízení
SO 11-15-10
žst. Ivanovice, kabelovod
SO 93-15-80
I.tř. Vyškov na Moravě - Ivanovice na Hané, opocení
SO 11-18-01
žst. Ivanovice na Hané, související komunikace vlevo tratě
PS 10-14-01
I.tř. Vyškov na Moravě - Ivanovice na Hané, traťový kabel
PS 11-14-01
žst. Ivanovice na Hané, místní kabelizace
SO 11-12-51
žst. Ivanovice na Hané, přeložka vedení VVN č.ON 556
SO 11-27-02
žst. Ivanovice na Hané, havarijní ochrana
SO 11-10-01
žst. Ivanovice na Hané, úpravy a ochrana sdělovacích kabelů SŽDC
SO 11-18-02
žst. Ivanovice na Hané, související komunikace úpravo tratě
SO 11-33-01
žst. Ivanovice na Hané, PHS
km 52,300
km 52,400
km 52,500
km 52,600
km 52,700
km 52,800
km 52,900
km 53,000
km 53,100
km 53,200
km 53,300
km 53,400
km 53,500
km 53,600
km 53,700
km 53,800
km 53,900
km 54,000
km 54,100
km 54,200
km 54,300
km 54,400
km 54,500
km 54,600
km 54,700
km 54,800
km 54,900
km 55,000
km 55,100
km 55,200
km