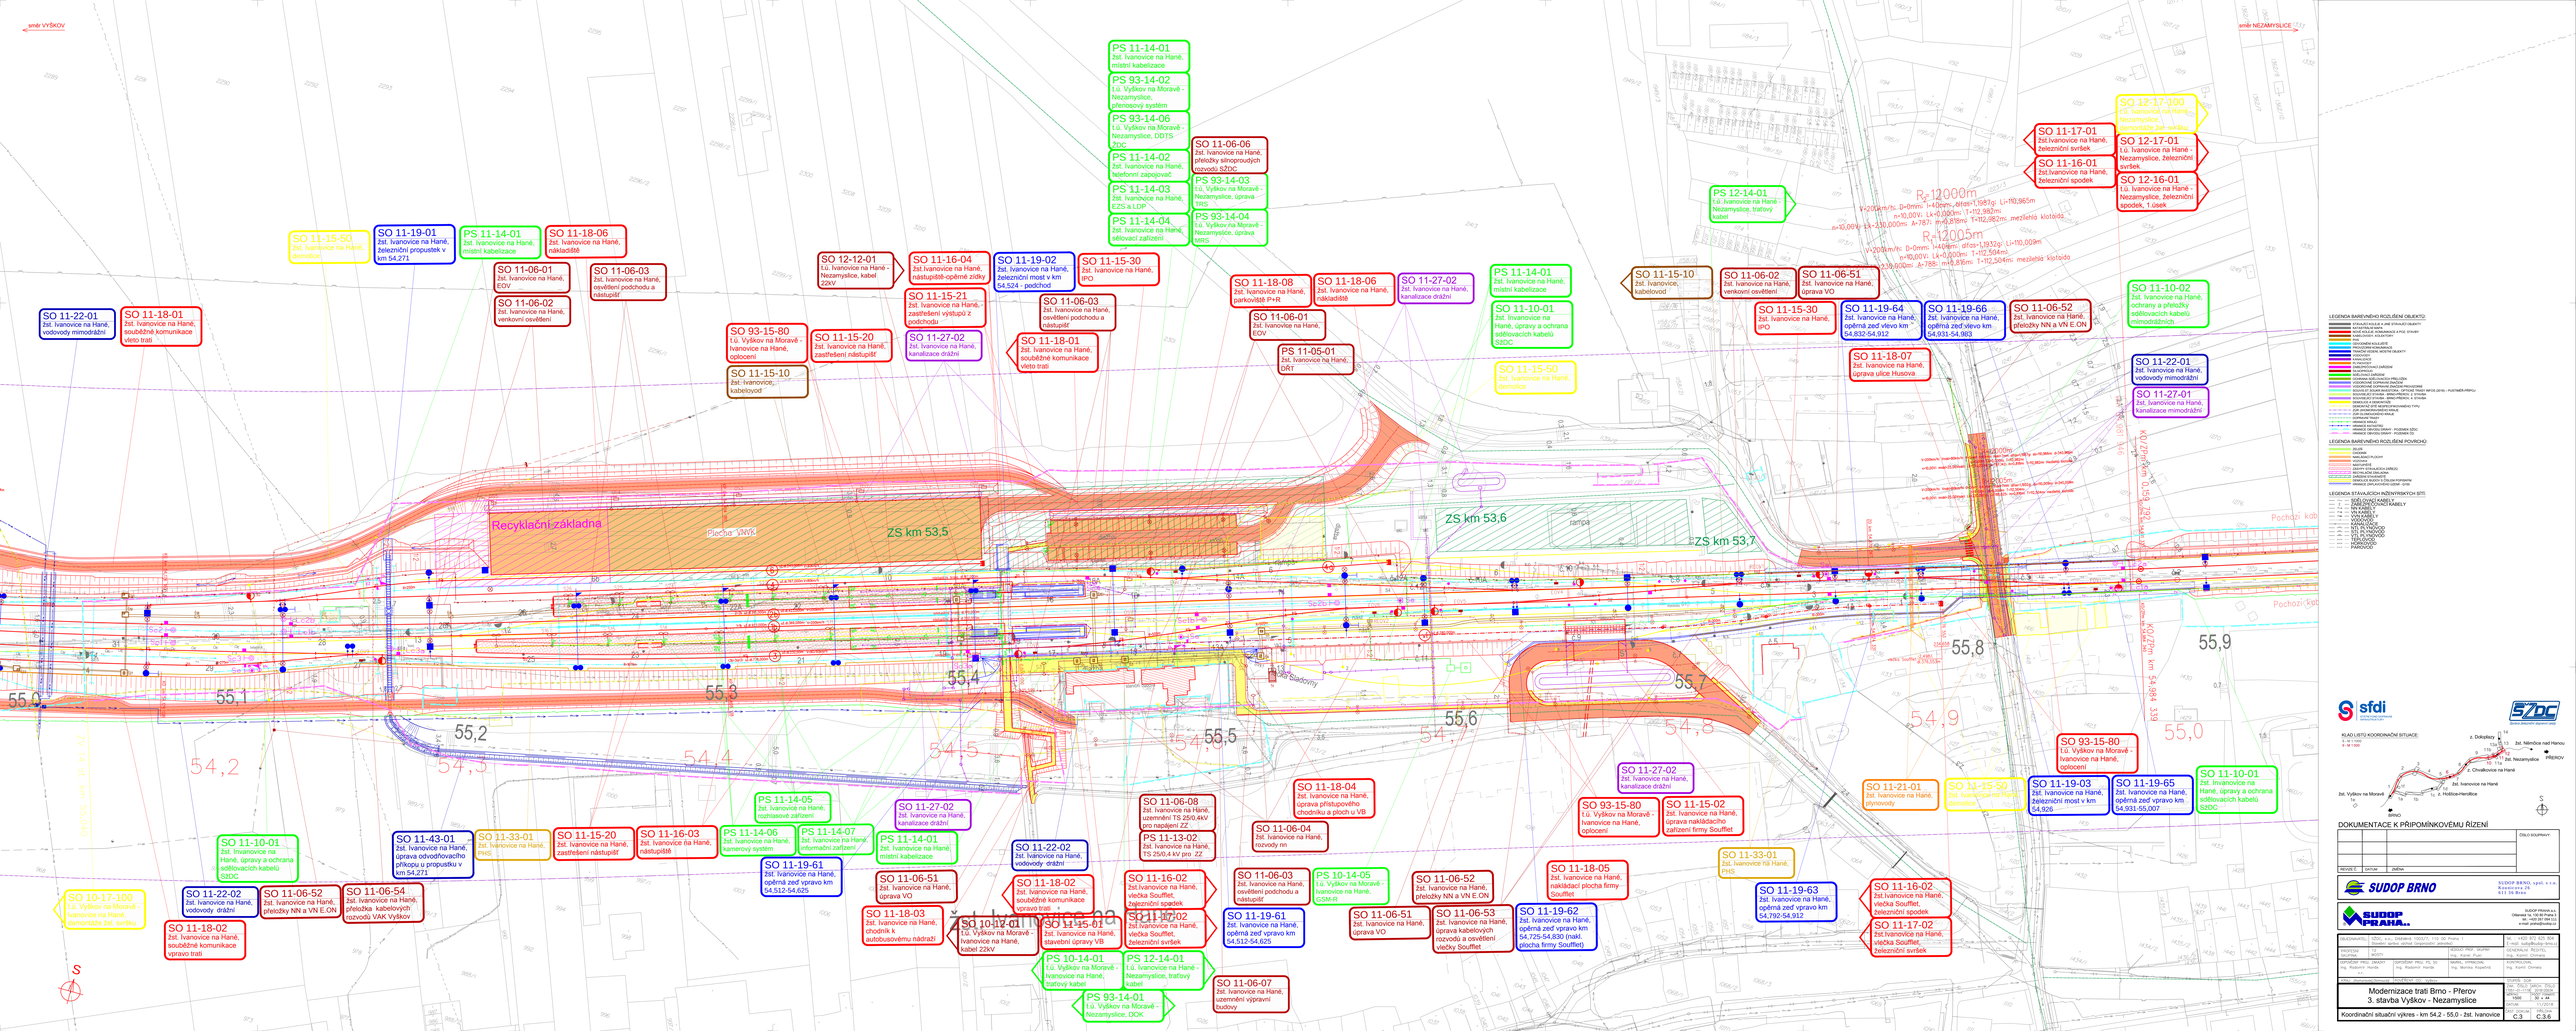
směr VYŠKOV
směr NEZAMYSLICE
PS 11-14-01 žst. Ivanovice na Hané, místní kabelizace
PS 93-14-02 t.ú. Vyškov na Moravě - Nezamyslice, přenosový systém
PS 93-14-06 t.ú. Vyškov na Moravě - Nezamyslice, DDTS - Ždc
PS 11-14-02 žst. Ivanovice na Hané, telefonní zapojovač
PS 11-14-03 žst. Ivanovice na Hané, EZS a LDP
PS 11-14-04 žst. Ivanovice na Hané, sdělovací zařízení
SO 11-06-06 žst. Ivanovice na Hané, přeložky silnoproudých rozvodů SŽDC
PS 93-14-03 t.ú. Vyškov na Moravě - Nezamyslice, úprava TBS
PS 93-14-04 t.ú. Vyškov na Moravě - Nezamyslice, úprava MRS
SO 11-15-50 žst. Ivanovice na Hané - demolice
SO 11-19-01 žst. Ivanovice na Hané, železniční propustek v km 54,271
PS 11-14-01 žst. Ivanovice na Hané, místní kabelizace
SO 11-18-06 žst. Ivanovice na Hané, nákladiště
SO 11-06-01 žst. Ivanovice na Hané, EOV
SO 11-06-02 žst. Ivanovice na Hané, venkovní osvětlení
SO 11-06-03 žst. Ivanovice na Hané, osvětlení podchodu a nástupišť
SO 12-12-01 t.ú. Ivanovice na Hané - Nezamyslice, kabel 22kV
SO 11-16-04 žst.Ivanovice na Hané, nástupiště-opěrné zdi/kry
SO 11-19-02 žst. Ivanovice na Hané, železniční most v km 54,524 - pěchod
SO 11-15-30 žst. Ivanovice na Hané, IPO
SO 11-15-21 žst. Ivanovice na Hané, zastřešení výstupů z podchodu
SO 11-06-03 žst. Ivanovice na Hané, osvětlení podchodu a nástupišť
SO 11-18-01 žst. Ivanovice na Hané, souběžné komunikace vleto trati
SO 11-22-01 žst. Ivanovice na Hané, vodovody mimodržní
SO 11-18-01 žst. Ivanovice na Hané, souběžné komunikace vleto trati
SO 93-15-80 t.ú. Vyškov na Moravě - Ivanovice na Hané, oplocení
SO 11-15-20 žst. Ivanovice na Hané, zastřešení nástupišť
SO 11-27-02 žst. Ivanovice na Hané, kanalizace drážní
SO 11-15-10 žst.-Ivanovice, kabelovod
SO 11-18-08 žst. Ivanovice na Hané, parkoviště P+R
SO 11-18-06 žst. Ivanovice na Hané, nákladiště
SO 11-27-02 žst. Ivanovice na Hané, kanalizace drážní
SO 11-06-01 žst. Ivanovice na Hané, EOV
PS 11-05-01 žst. Ivanovice na Hané, DŘT
PS 11-14-01 žst. Ivanovice na Hané, místní kabelizace
SO 11-10-01 žst. Ivanovice na Hané, úpravy & ochrana sdělovacích kabelů SŽDC
SO 11-15-50 žst. Ivanovice na Hané - demolice
SO 11-15-10 žst. Ivanovice, kabelovod
SO 11-06-02 žst. Ivanovice na Hané, venkovní osvětlení
SO 11-06-51 žst. Ivanovice na Hané, úprava VO
SO 11-15-30 žst. Ivanovice na Hané, IPO
SO 11-19-64 žst. Ivanovice na Hané, opěrná zeď vlevo km 54,832-54,912
SO 11-19-66 žst. Ivanovice na Hané, opěrná zeď vlevo km 54,931-54,983
SO 11-06-52 žst. Ivanovice na Hané, přeložky NN a VN E.ON
SO 11-18-07 žst. Ivanovice na Hané, úprava ulice Hustova
SO 11-10-02 žst. Ivanovice na Hané, ochrany a přeložky sdělovacích kabelů mimodržních
SO 11-22-01 žst. Ivanovice na Hané, vodovody mimodržní
SO 11-27-01 žst. Ivanovice na Hané, kanalizace mimodržní
SO 12-17-100 t.ú. Ivanovice na Hané - Nezamyslice, železniční svršek
SO 12-17-01 t.ú. Ivanovice na Hané - Nezamyslice, železniční svršek
SO 12-16-01 t.ú. Ivanovice na Hané - Nezamyslice, železniční spodek, 1.úsek
SO 11-17-01 žst.Ivanovice na Hané, železniční svršek
SO 11-16-01 žst.Ivanovice na Hané, železniční spodek
PS 12-14-01 t.ú.Ivanovice na Hané - Nezamyslice, trařový kabel
SO 11-15-10 žst. Ivanovice, kabelovod
SO 11-06-02 žst. Ivanovice na Hané, venkovní osvětlení
SO 11-06-51 žst. Ivanovice na Hané, úprava VO
SO 11-15-30 žst. Ivanovice na Hané, IPO
SO 11-19-64 žst. Ivanovice na Hané, opěrná zeď vlevo km 54,832-54,912
SO 11-19-66 žst. Ivanovice na Hané, opěrná zeď vlevo km 54,931-54,983
SO 11-06-52 žst. Ivanovice na Hané, přeložky NN a VN E.ON
SO 10-11-02 žst. Ivanovice na Hané, ochrany a přeložky sdělovacích kabelů mimodržních
SO 11-22-01 žst. Ivanovice na Hané, vodovody mimodržní
SO 11-27-01 žst. Ivanovice na Hané, kanalizace mimodržní
SO 11-18-07 žst. Ivanovice na Hané, úprava ulice Hustova
SO 11-15-50 žst. Ivanovice na Hané - demolice
SO 11-27-02 žst. Ivanovice na Hané, kanalizace drážní
SO 93-15-80 t.ú. Vyškov na Moravě - Ivanovice na Hané, oplocení
SO 11-15-02 žst. Ivanovice na Hané, úprava nakládacího zařízení firmy Soufflet
SO 11-21-01 žst. Ivanovice na Hané, plynovody
SO 11-33-01 žst. Ivanovice na Hané, PHS
SO 11-19-03 žst. Ivanovice na Hané, železniční most v km 54,926
SO 11-19-65 žst. Ivanovice na Hané, opěrná zeď vpravo km 54,931-55,007
SO 10-11-01 žst. Ivanovice na Hané, úpravy a ochrana sdělovacích kabelů SŽDC
SO 11-18-04 žst. Ivanovice na Hané, úprava přístupového chodníčku a ploch u VB
SO 11-06-04 žst. Ivanovice na Hané, rozvody nn
SO 11-18-05 žst. Ivanovice na Hané, nakládací plocha firmy Soufflet
SO 11-19-63 žst. Ivanovice na Hané, opěrná zeď vpravo km 54,792-54,912
SO 11-16-02 žst.Ivanovice na Hané, vlečka Soufflet, železniční spodek
SO 11-17-02 žst.Ivanovice na Hané, vlečka Soufflet, železniční svršek
SO 11-06-53 žst. Ivanovice na Hané, úprava kabelových rozvodů a osvětlení vlečky Soufflet
SO 11-19-62 žst. Ivanovice na Hané, opěrná zeď vpravo km 54,725-54,830 (nakl. plocha firmy Soufflet)
PS 11-14-05 žst. Ivanovice na Hané, rozhlasové zařízení
PS 11-14-06 žst. Ivanovice na Hané, kamerový systém
PS 11-14-07 žst. Ivanovice na Hané, informační zařízení
PS 11-14-01 žst. Ivanovice na Hané, místní kabelizace
SO 11-27-02 žst. Ivanovice na Hané, kanalizace drážní
SO 11-43-01 žst. Ivanovice na Hané, úprava odvodňovacího příkopu u propustku v km 54,271
SO 11-33-01 žst. Ivanovice na Hané, PHS
SO 11-15-20 žst. Ivanovice na Hané, zastřešení nástupišť
SO 11-16-03 žst. Ivanovice na Hané, nástupiště
SO 11-19-61 žst. Ivanovice na Hané, opěrná zeď vpravo km 54,512-54,625
SO 11-06-08 žst. Ivanovice na Hané, uzemnění TS 25/0,4kV pro napájení ZZ
PS 11-13-02 žst. Ivanovice na Hané, TS 25/0,4 kV pro ZZ
SO 11-22-02 žst. Ivanovice na Hané, vodovody drážní
SO 11-18-02 žst. Ivanovice na Hané, souběžné komunikace vpravo trati
SO 11-16-02 žst.Ivanovice na Hané, vlečka Soufflet, železniční spodek
SO 11-17-02 žst.Ivanovice na Hané, vlečka Soufflet, železniční svršek
SO 11-06-51 žst. Ivanovice na Hané, úprava VO
SO 11-15-01 žst. Ivanovice na Hané, stavební úpravy VB
SO 11-06-03 žst. Ivanovice na Hané, osvětlení podchodu a nástupišť
PS 10-14-05 t.ú. Vyškov na Moravě - Ivanovice na Hané, GSM-R
SO 11-06-52 žst. Ivanovice na Hané, přeložky NN a VN E.ON
SO 11-06-51 žst. Ivanovice na Hané, úprava VO
SO 11-06-53 žst. Ivanovice na Hané, úprava kabelových rozvodů a osvětlení vlečky Soufflet
SO 11-19-62 žst. Ivanovice na Hané, opěrná zeď vpravo km 54,725-54,830 (nakl. plocha firmy Soufflet)
SO 10-11-01 žst. Ivanovice na Hané, úpravy a ochrana sdělovacích kabelů SŽDC
SO 10-17-100 t.ú. Vyškov na Moravě - Ivanovice na Hané, demolice žel. svršku
SO 11-22-02 žst. Ivanovice na Hané, vodovody drážní
SO 11-06-52 žst. Ivanovice na Hané, přeložky NN a VN E.ON
SO 11-06-54 žst. Ivanovice na Hané, přeložka kabelových rozvodů VAK Vyškov
SO 11-18-02 žst. Ivanovice na Hané, souběžné komunikace vpravo trati
SO 11-18-03 žst. Ivanovice na Hané, chodník k autobusovému nádraží
SO 10-11-01 žst. Ivanovice na Hané, úpravy a ochrana sdělovacích kabelů SŽDC
SO 11-15-01 žst. Ivanovice na Hané, stavební úpravy VB
PS 10-14-01 t.ú. Vyškov na Moravě - Ivanovice na Hané, trařový kabel
PS 12-14-01 t.ú.Ivanovice na Hané - Nezamyslice, trařový kabel
PS 93-14-01 t.ú. Vyškov na Moravě - Nezamyslice, DOK
SO 11-06-07 žst. Ivanovice na Hané, uzemnění výpravní budovy
SO 11-10-01 žst. Ivanovice na Hané, úpravy a ochrana sdělovacích kabelů SŽDC
SO 11-22-01 žst. Ivanovice na Hané, vodovody mimodržní
SO 11-27-01 žst. Ivanovice na Hané, kanalizace mimodržní
SO 11-22-01 žst. Ivanovice na Hané, vodovody mimodržní
SO 11-18-01 žst. Ivanovice na Hané, soubežné komunikace vleto trati
Recyklační základna
Plocha "JAVK"
ZS km 53,5
ZS km 53,6
ZS km 53,7
Rampa
Dům Sadovny
Pochozí kabel
Pochozí kabel
Pochozí kabel