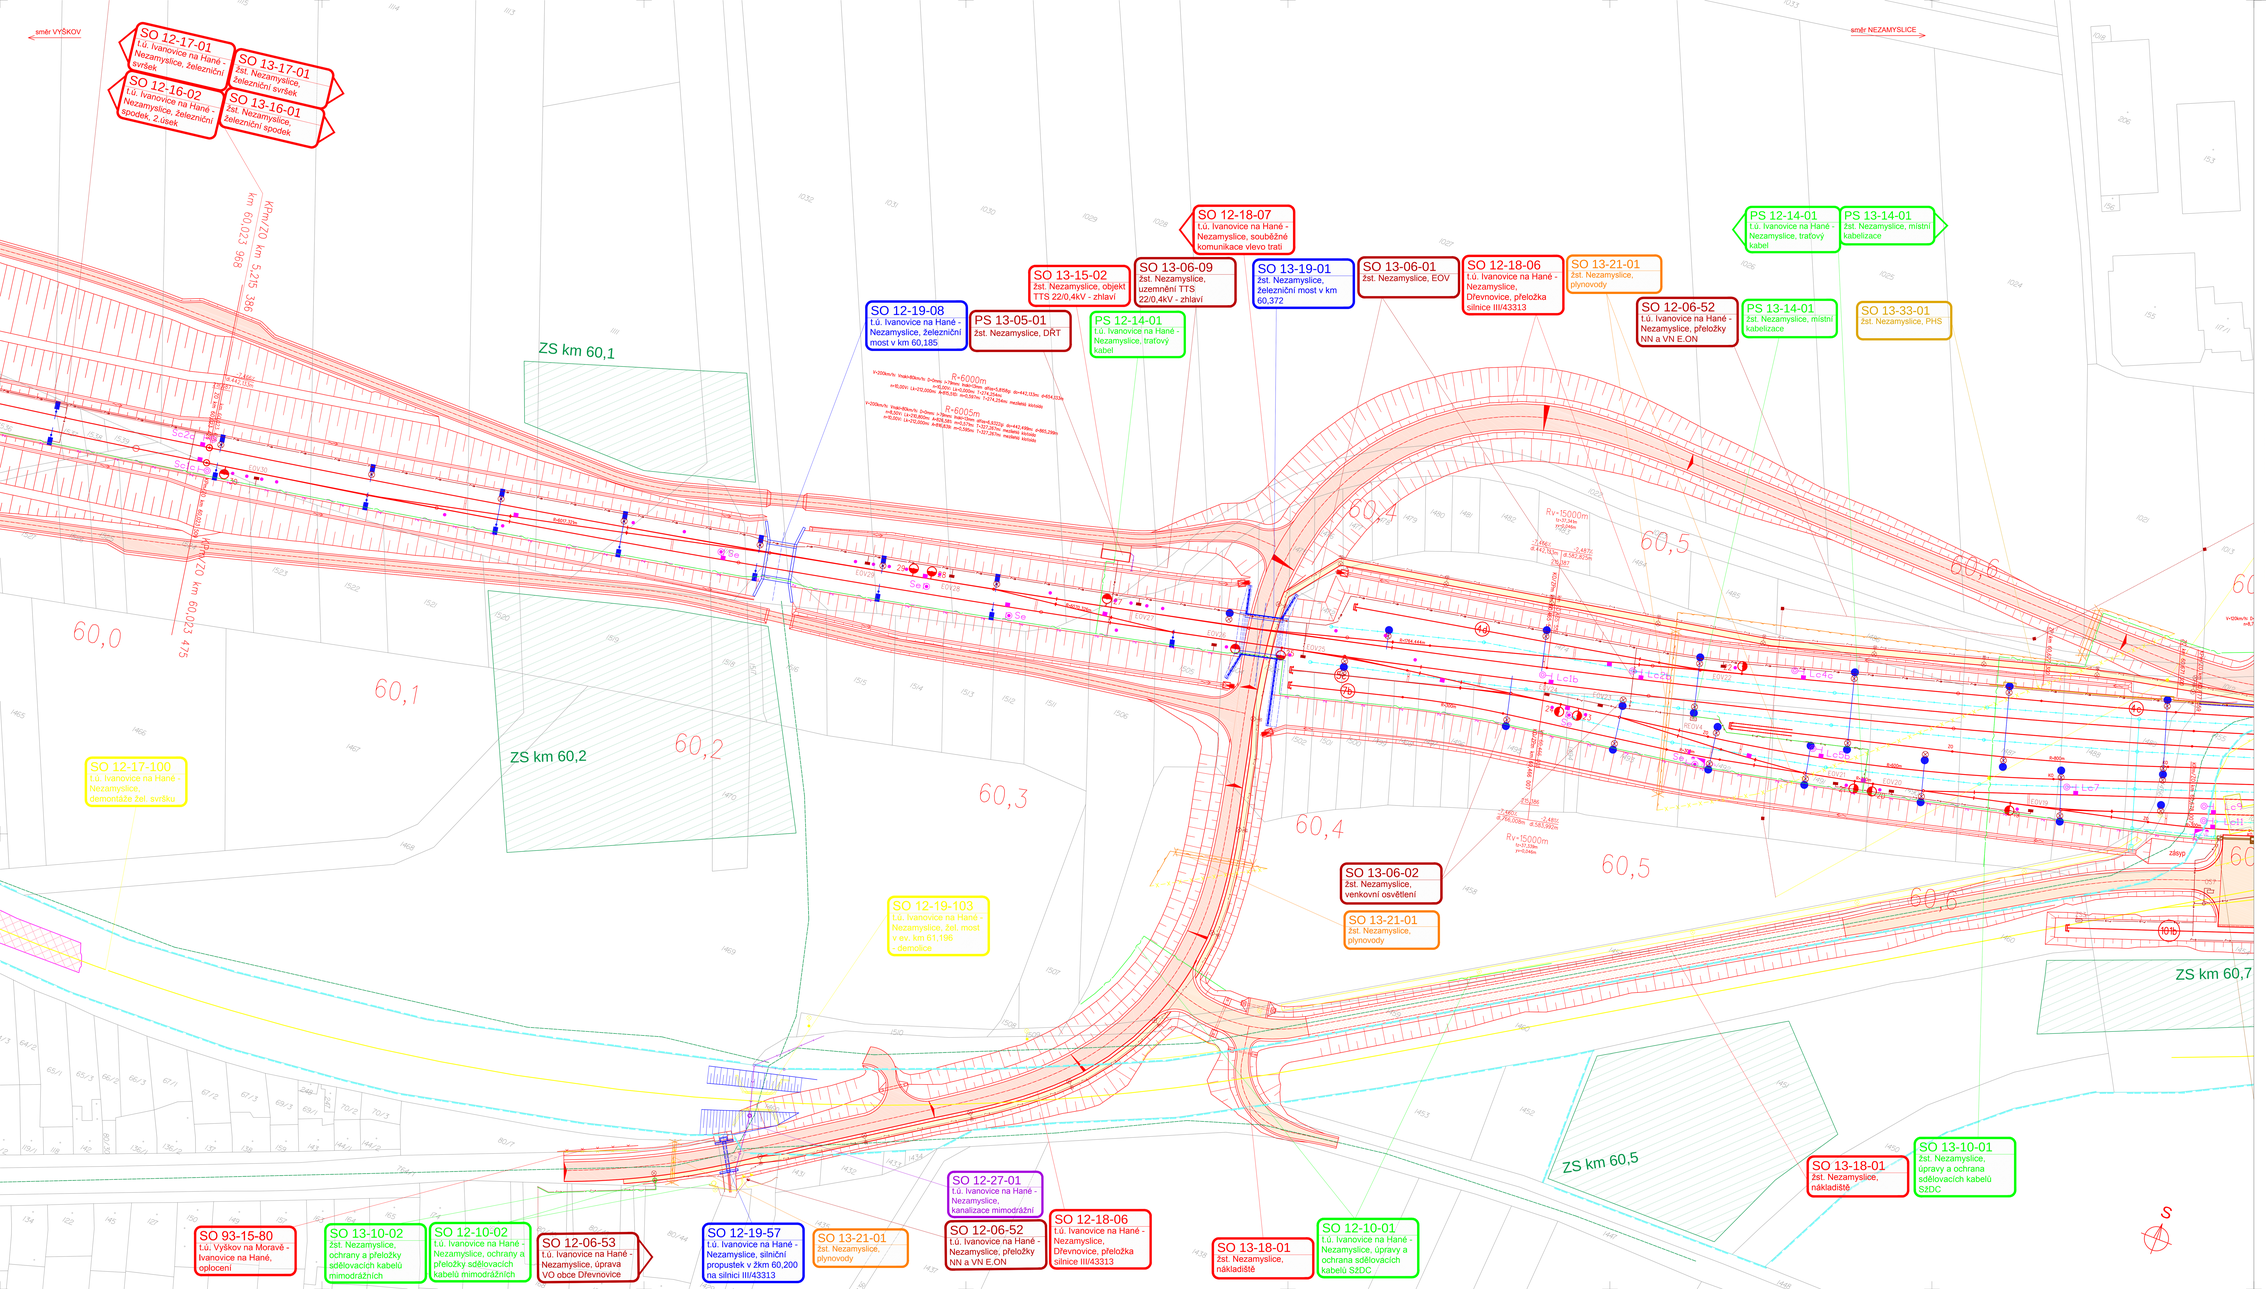
směr VYŠKOV
směr NEZAMYSLICE
SO 12-17-01
t.ú. Ivanovice na Hané - Nezamyslice, železniční svršek
SO 13-17-01
žst. Nezamyslice, železniční svršek
SO 12-16-02
t.ú. Ivanovice na Hané - Nezamyslice, železniční spodek, 2.úsek
SO 13-16-01
žst. Nezamyslice, železniční spodek
ZS km 60,1
ZS km 60,2
ZS km 60,5
ZS km 60,7
60,0
60,1
60,2
60,3
60,4
60,5
60,6
SO 12-18-07
t.ú. Ivanovice na Hané - Nezamyslice, souběžné komunikace vlevo trati
SO 13-15-02
žst. Nezamyslice, objekt TTS 22/0,4kV - zhlaví
SO 13-06-09
žst. Nezamyslice, uzemnění TTS 22/0,4kV - zhlaví
SO 13-19-01
žst. Nezamyslice, železniční most v km 60,372
SO 13-06-01
žst. Nezamyslice, EOV
SO 12-18-06
t.ú. Ivanovice na Hané - Nezamyslice, Dřevnovice, přeložka silnice III/43313
SO 13-21-01
žst. Nezamyslice, plynovody
PS 12-14-01
t.ú. Ivanovice na Hané - Nezamyslice, traťový kabel
PS 13-14-01
žst. Nezamyslice, místní kabelizace
SO 12-19-08
t.ú. Ivanovice na Hané - Nezamyslice, železniční most v km 60,185
PS 13-05-01
žst. Nezamyslice, DŘT
PS 12-14-01
t.ú. Ivanovice na Hané - Nezamyslice, traťový kabel
SO 12-06-52
t.ú. Ivanovice na Hané - Nezamyslice, přeložky NN a VN E.ON
žst. Nezamyslice, místní kabelizace
SO 13-33-01
žst. Nezamyslice, PHS
SO 12-17-100
t.ú. Ivanovice na Hané - Nezamyslice, demontáže žel. svršku
SO 13-06-02
SO 13-21-01
žst. Nezamyslice, plynovody
SO 12-19-103
t.ú. Ivanovice na Hané - Nezamyslice, žel. most v ev. km 61,196 - demolice
SO 12-27-01
t.ú. Ivanovice na Hané - Nezamyslice, kanalizace mimodráhní
SO 12-06-52
t.ú. Ivanovice na Hané - Nezamyslice, přeložky NN a VN E.ON
SO 12-18-06
t.ú. Ivanovice na Hané - Nezamyslice, Dřevnovice, přeložka silnice III/43313
SO 13-18-01
žst. Nezamyslice, nákladiště
SO 12-10-01
t.ú. Ivanovice na Hané - Nezamyslice, úpravy a ochrana sdělovacích kabelů SŽDC
SO 13-10-01
žst. Nezamyslice, úpravy a ochrana sdělovacích kabelů SŽDC
SO 93-15-80
t.ú. Vyškov na Moravě - Ivanovice na Hané, oplocení
SO 13-10-02
žst. Nezamyslice, ochrany a přeložky sdělovacích kabelů mimodráhních
SO 12-10-02
t.ú. Ivanovice na Hané - Nezamyslice, ochrany a přeložky sdělovacích kabelů mimodráhních
SO 12-06-53
t.ú. Ivanovice na Hané - Nezamyslice, úprava VO obce Dřevnovice
SO 12-19-57
t.ú. Ivanovice na Hané - Nezamyslice, silniční propustek v žkm 60,200 na silnici III/43313
SO 13-21-01
žst. Nezamyslice, plynovody
R=6000m
R=6005m
Rv=15000m
Rv=15000m
