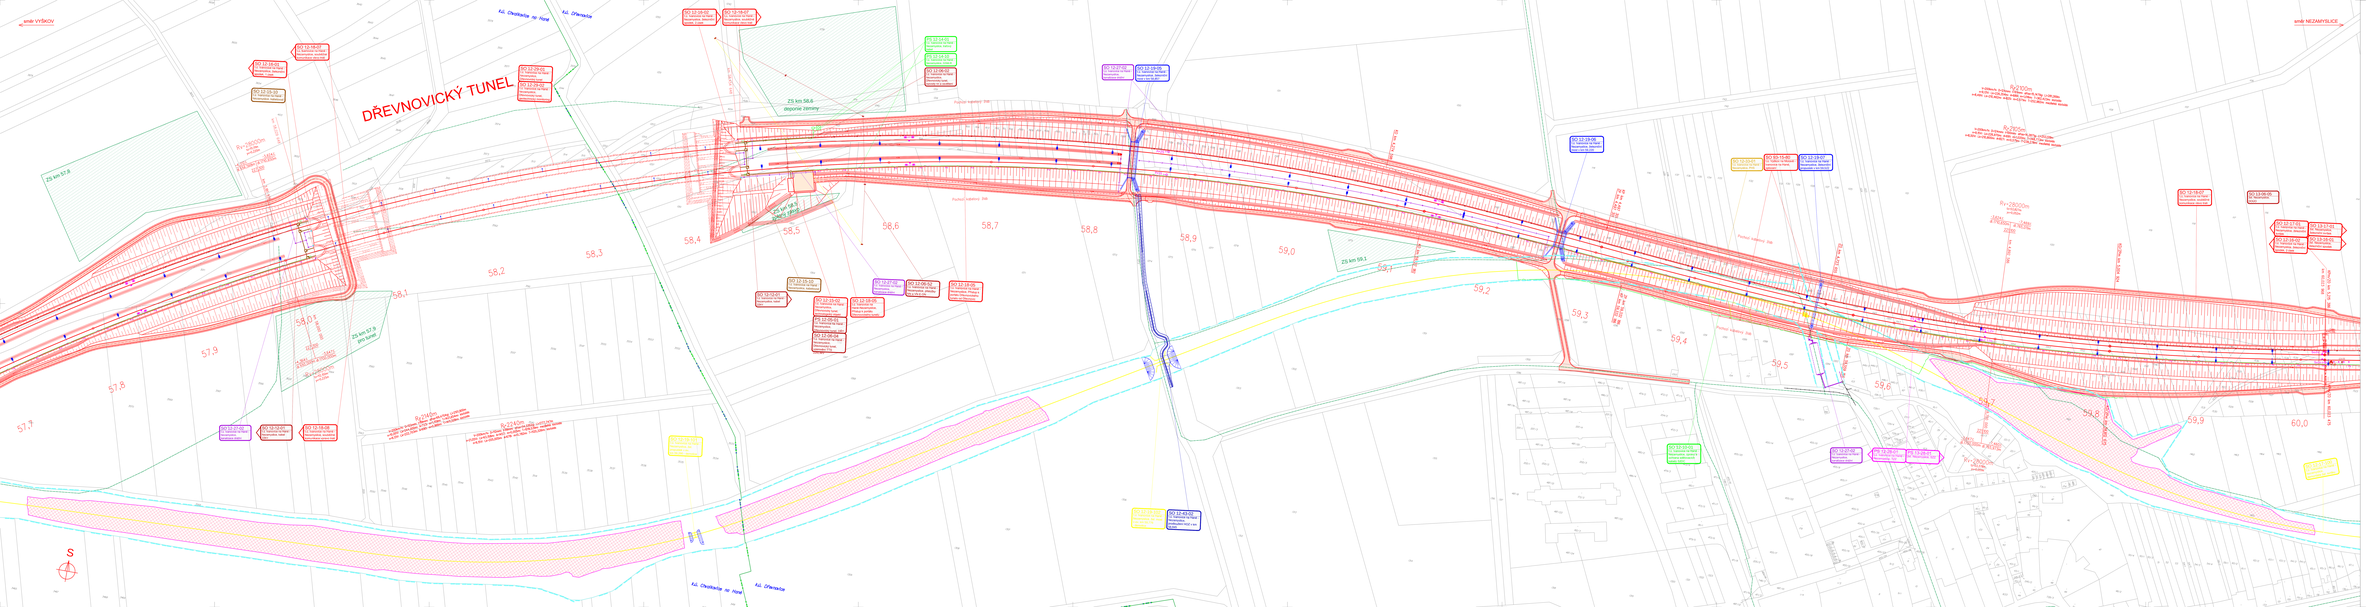
směr VYŠKOV
směr NEZAMYSLICE
DŘEVNOVICKÝ TUNEL
