


## ŽST NEZAMYSLICE

Nenulová uvolňovací rychlost u návštěvadel ... Sc9, Lc9, Sc7, Lc7, Sc5, Lc5, Sc5b, Lc5b, Sc4, Lc4, Lc4c

Na koleji 4d je zakázáno odstavovat železniční kolejová vozidla.  
Na kolejích 5a, 5c je zakázáno odstavovat železniční kolejová vozidla a je možné postavit na/z koleje posunovou cestu.

vá rychlost s ETCS .....200 km/h  
vá rychlost bez ETCS.....100 km/h  
dná vzdálenost bez ETCS ....700 m  
bez ETCS platí i pro jízdu s ETCS v jiném módu než plný dohled)

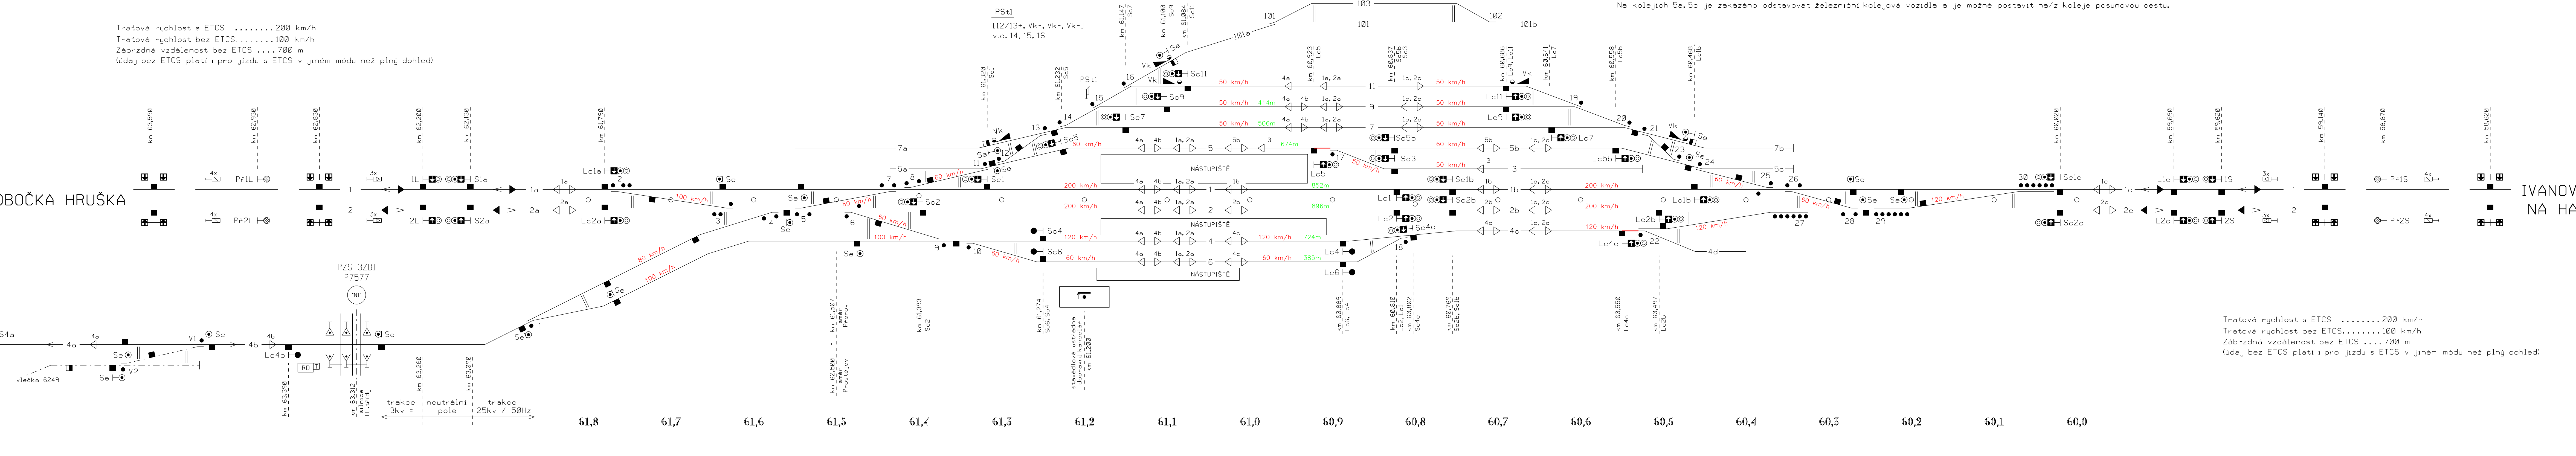

IVANOVIC  
NA HANE

DOKUMENTACE K PŘIPOMÍNKOVÉMU ŘÍZENÍ

			ČÍSLO SOUPRAVY:
REVIZE Č.	DATUM	ZMĚNA	



**SUDOP BRNO, spol. s r. o.**  
Kounicova 26  
611 36 Brno



SUDOP PRAHA  
Olšanská 1a, 130 80 Praha  
tel.: +420 267 094  
e-mail: praha@sudop.cz

OBJEDNAVATEL:	SZDC, s.p.a., Dielžedná 1003/7, 110 00 Praha 1		tel.: +420 262 094 11
	Stavěbní správa východu (organizáční jednotka)		E-mail: praha@sudop.cz
STŘEDISKO:	208 ELEKTROTECHNIKY, FRANKE, SLOVENČIA A ZABEZPEČOVACÍ TECHNIKY	VEDOUcí STŘEDISKA Ing. Martin Raibir	GENERÁLNÍ ŘEDITEL Ing. Tomáš Slaviček
ODPOVĚDNÝ PROJ. ZAKÁZKY Ing. Radamír Handš v.r.	ODPOVĚDNÝ PROJ. PS. S0 Zdeněk Pacholík <i>Pacholík</i>	NAVRHÁV. VÝPRAVČOVÁNÍ Zdeněk Pacholík <i>Pacholík</i>	KONTROLOVÁNÍ Ing. Petr Nekula <i>Nekula</i>
KRAJ: Jihočeský	POVĚŘENÝ OÚ: Vyškov		STUPEŇ: DGR

Modernizace trati Brno - Přerov, 3. stavba Vyškov - Nezamysl  
Železniční zabezpečovací zařízení

17051-01-1118	201812003
MÉRITKO	POČET FORM 9 x A4
DATUM:	11/201