


2. STAVB

3. STAVBA

VYŠKOV (mimo) - NEZAMYSLICE

4. STAVBA

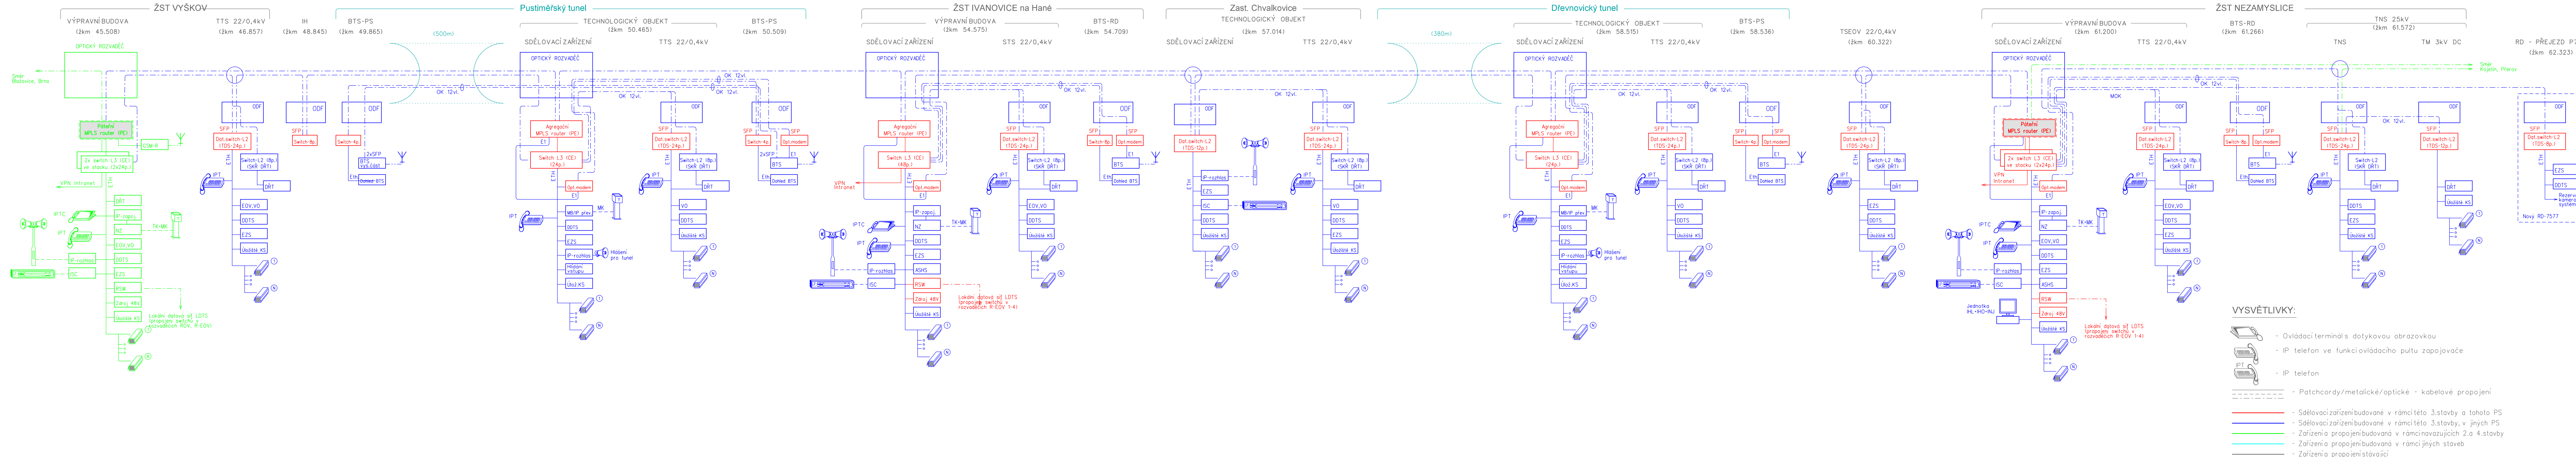

DOKUMENTACE K PŘIPOMÍNKOVÉMU ŘÍZENÍ

			ČÍSLO SOUPRAVY:
REVIZE Č.	DATUM	ZMĚNA	



OBJEDNAVATEL:	SZDC, s.o., Dílžďná 1003/7, 110 00 Praha 1 Stavební správa východ (organizační jednotka)		tel. : +420 972 625 804 E-mail: sudop@sudop-brno.cz	
STŘEDISKO:	ELEKTROTECHNIKY, TRAKCE, SDĚLOVACÍ A ZABEZPEČOVACÍ TECHNIKY	VEDOUcí STŘEDISKA Ing. Martin Raibr	GENERÁLNÍ ŘEDITEL Ing. Kamil Chmela	
ODPOVĚDNÝ PROJ. ZAKÁZKY Ing. Radomír Honák v.r.	ODPOVĚDNÝ PROJ. PS, SO Ing. Martin Šřof <i>Ing. Mařin</i>	NAVRHL, VYPRACOVAL Ing. Martin Šřof <i>Ing. Mařin</i>	KONTROLOVAL Ing. Oldřich Hora <i>Šřof</i>	
KRAJ: Jihomoravský	POVĚŘENÝ OÚ: Vyškov		STUPEŇ: DŮR	
Modernizace trati Brno - Přerov, 3. stavba Vyškov - Nezamyslice Železniční sdělovací zařízení			ZAK. ČÍSLO 17051-01-1118	ARCH. ČÍSLO 2018120034
			WÉŘITKO —	POČET FORMÁTŮ 7x A4
			DATUM:	11/2018
Přehledové schéma přenosového systému			ČÁST DOKUM. D.D.2	PŘÍLOHA 3